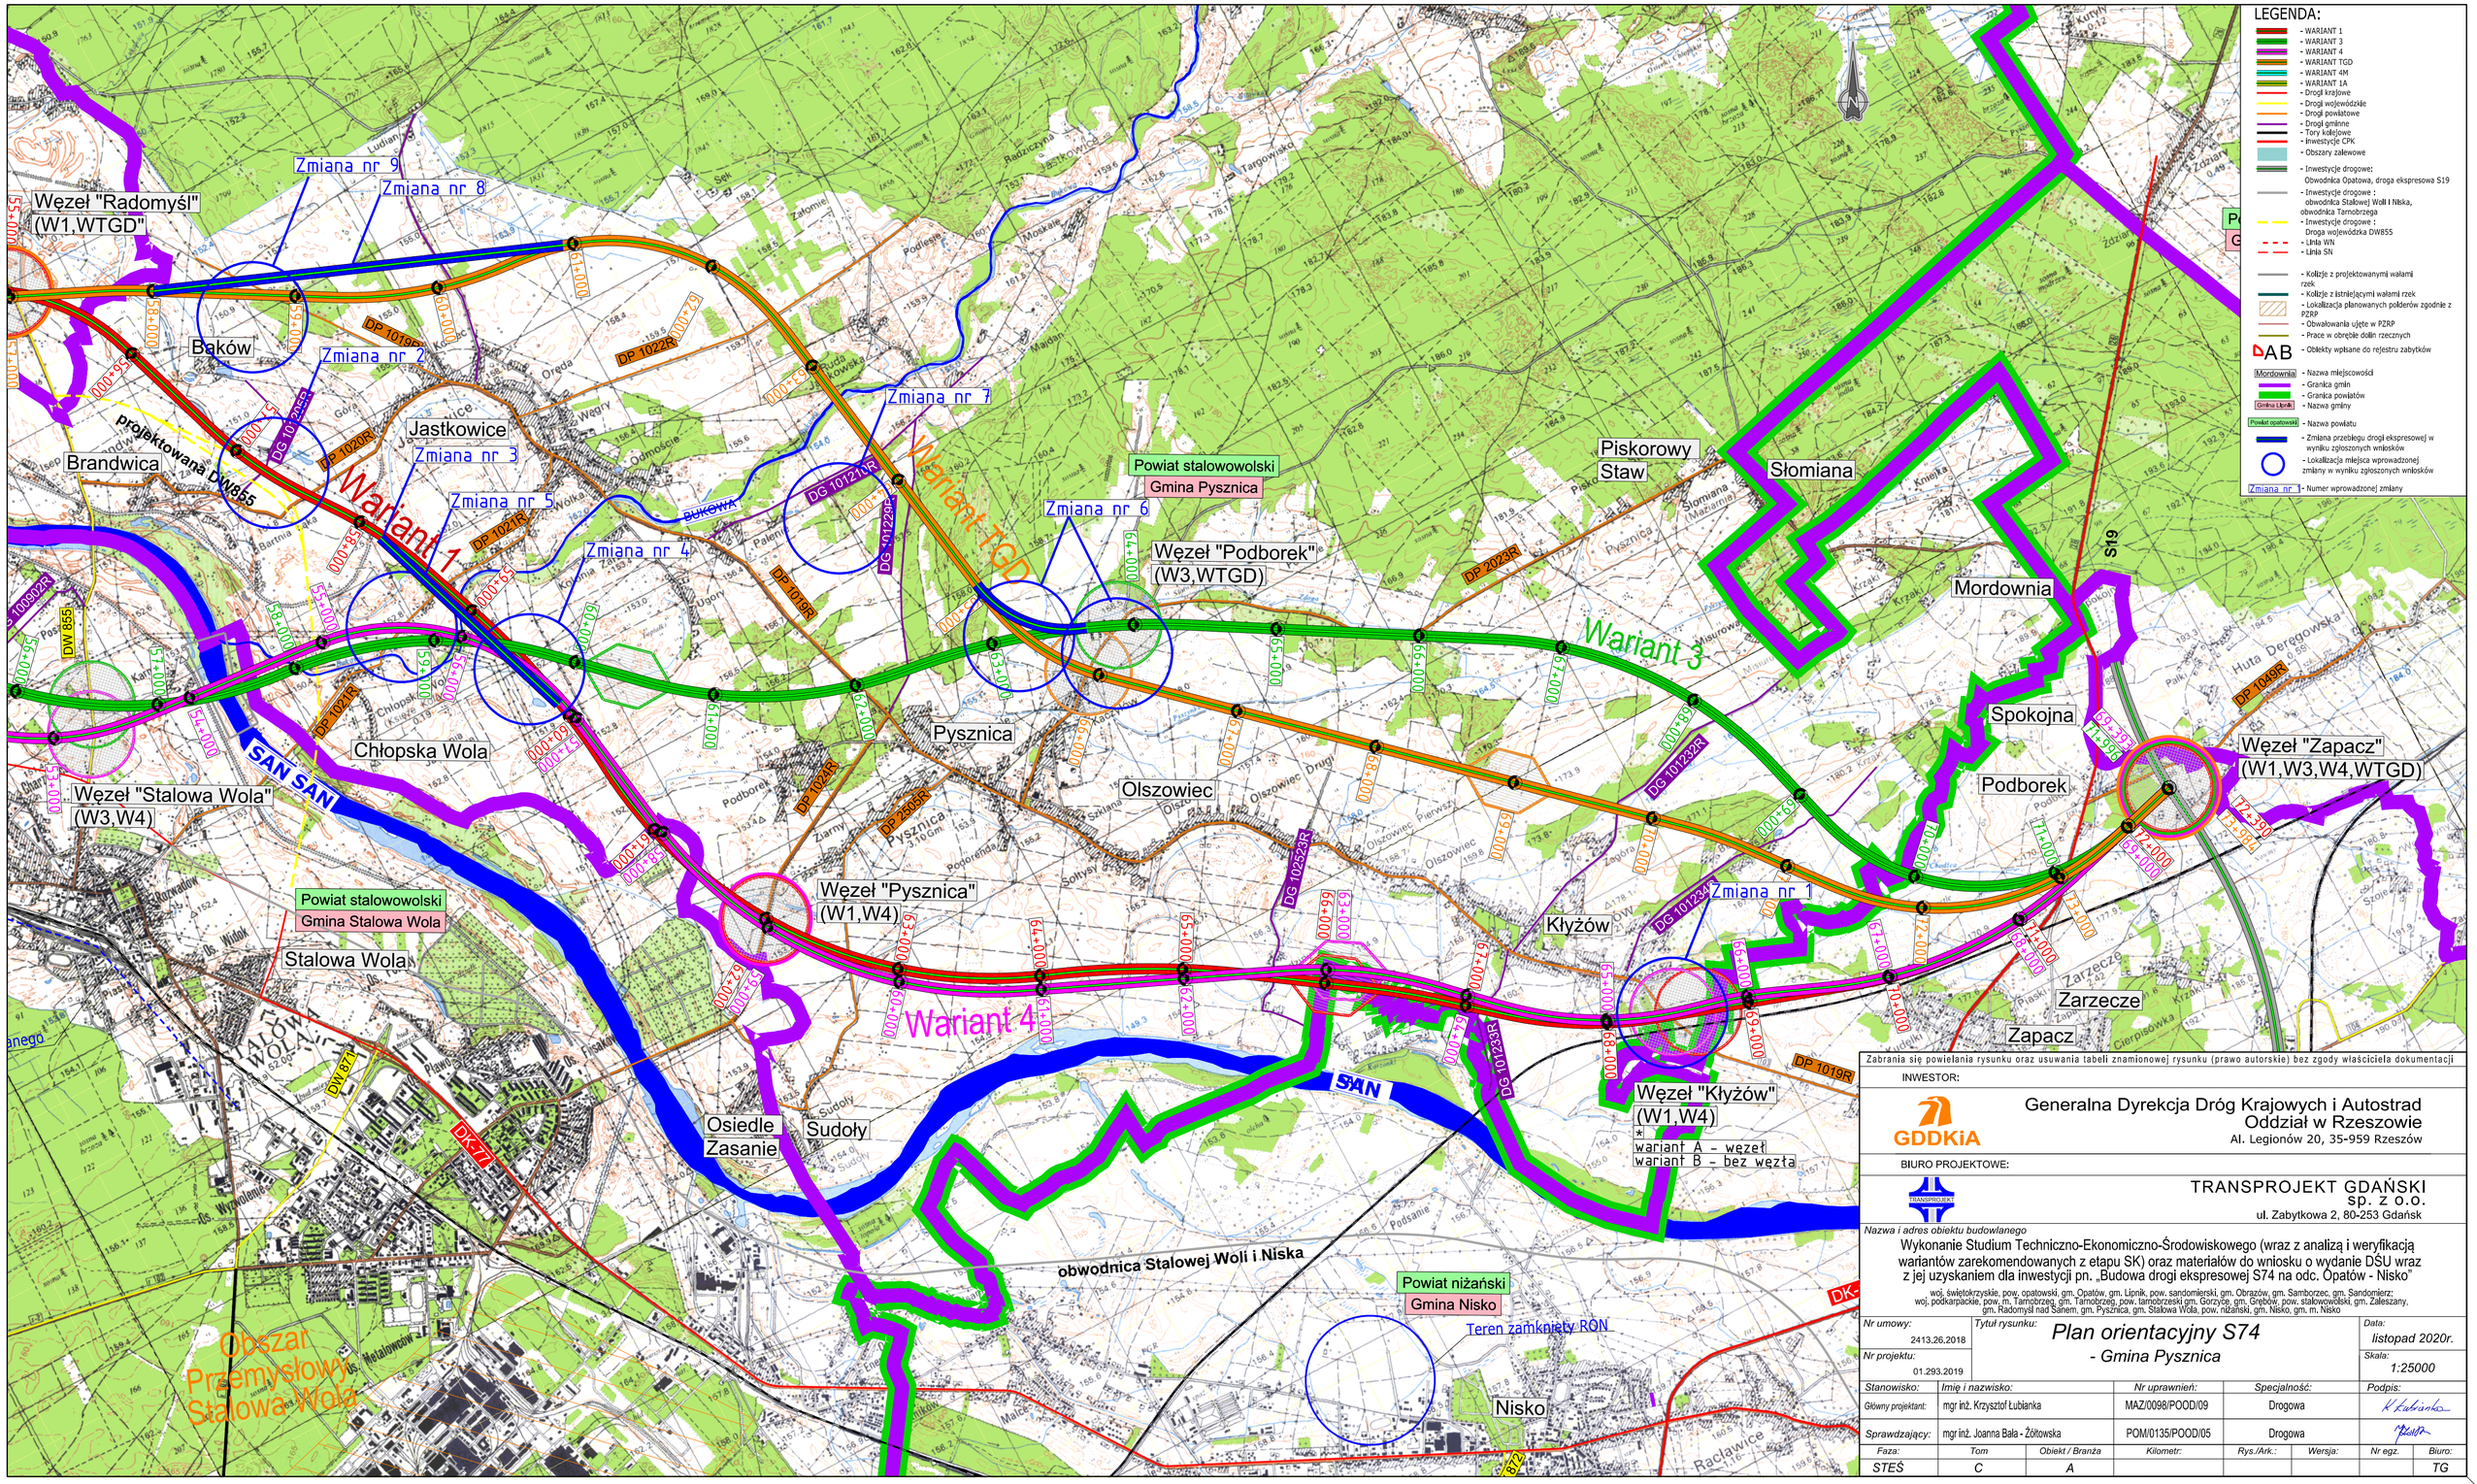

Zabrania się powielania rysunku oraz usuwania tabeli znamionowej rysunku (prawo autorskie) bez zgody właściciela dokumentacji

INWESTOR:

GDDKiA
Generalna Dyrekcja Dróg Krajowych i Autostrad
Oddział w Rzeszowie
Al. Legionów 20, 35-959 Rzeszów

BIURO PROJEKTOWE:

TRANSPROJEKT GDAŃSKI sp. z o.o.
ul. Zabytkowa 2, 80-253 Gdańsk

Nazwa i adres obiektu budowlanego

Wykonanie Studium Techniczno-Ekonomiczno-Środowiskowego (wraz z analizą i weryfikacją wariantów zarekomendowanych z etapu SK) oraz materiałów do wniosku o wydanie DŚU wraz z jej uzyskaniem dla inwestycji pn. „Budowa drogi ekspresowej S74 na odc. Opatów - Nisko"

woj. świętokrzyskie, pow. opatowski, gm. Opatów, gm. Lipnik, pow. sandomierski, gm. Obrzów, gm. Samborzec, gm. Sandomierz; woj. podkarpackie, pow. m. Tarnobrzeg, gm. Tarnobrzeg, pow. tarnobrzeski gm. Gorzyce, gm. Grębów, pow. stalowowolski, gm. Zaleszany, gm. Radomyśl nad Sanem, gm. Pysznica, gm. Stalowa Wola, pow. niżański, gm. Nisko, gm. m. Nisko

Nr umowy: 2413.26.2018	*Tytuł rysunku:* *Plan orientacyjny S74 - Gmina Pysznica*		*Data:* *listopad 2020r.*
Nr projektu: 01.293.2019			*Skala:* *1:25000*

Stanowisko:	*Imię i nazwisko:*	*Nr uprawnień:*	*Specjalność:*	*Podpis:*
Główny projektant:	mgr inż. Krzysztof Łubianka	MAZ/0098/POOD/09	Drogowa	
Sprawdzający:	mgr inż. Joanna Bała - Żółtowska	POM/0135/POOD/05	Drogowa	

Faza:	*Tom*	*Obiekt / Branża*	*Kilometr:*	*Rys./Ark.:*	*Wersja:*	*Nr egz.*	*Biuro:*
STEŚ	C	A					TG