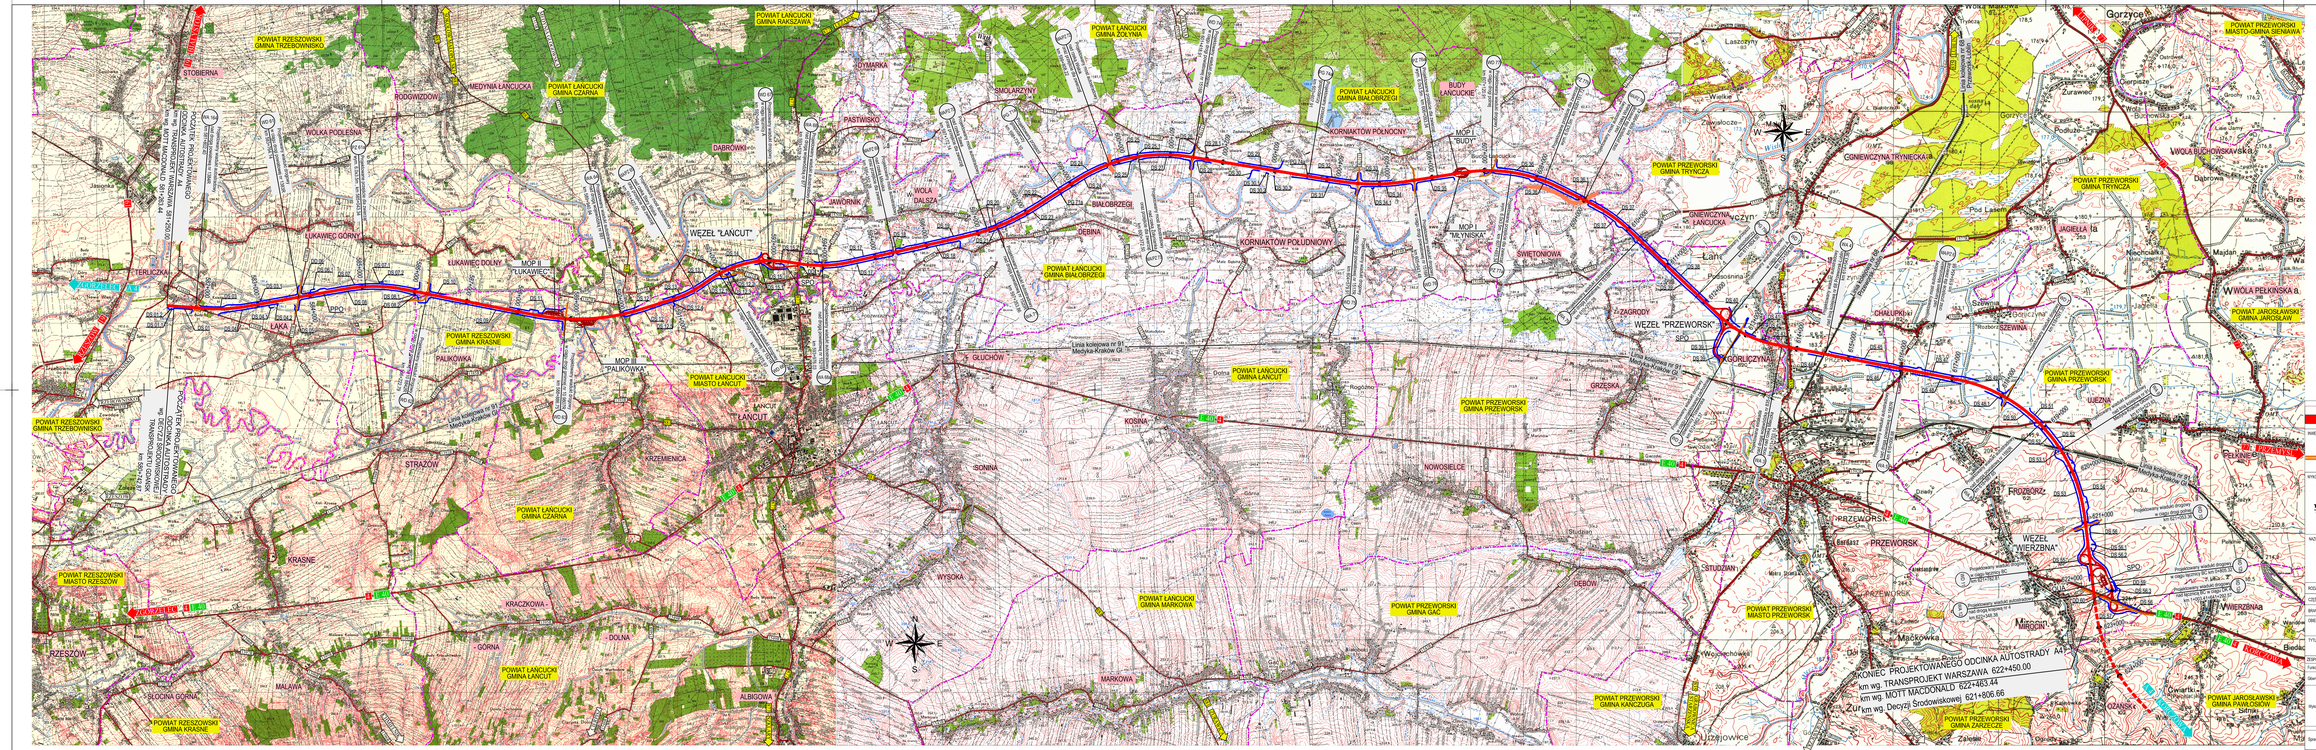

POCZĄTEK PROJEKTOWANEGO ODCINKA AUTOSTRADY A4
km wg. TRANSPROJEKT WARSZAWA 581+250.00
km wg. MOTT MACDONALD 581+263.44
POCZĄTEK PROJEKTOWANEGO ODCINKA AUTOSTRADY wg. DECYZJI ŚRODOWISKOWEJ TRANSPROJEKTU GDAŃSK km 580+742.87
KONIEC PROJEKTOWANEGO ODCINKA AUTOSTRADY A4
km wg. TRANSPROJEKT WARSZAWA 622+450.00
km wg. MOTT MACDONALD 622+463.44
km wg. Decyzji Środowiskowej 621+806.66
WĘZEŁ "ŁAŃCUT"
WĘZEŁ "PRZEWORSK"
WĘZEŁ "WIERZBNA"
MOP II "ŁUKAWIEC"
MOP III "PALIKÓWKA"
MOP I "BUDY"
MOP I "MŁYNISKA"
PPO
SPO
OUA
ZGORZELEC A 4
RZESZÓW
BIAŁYSTOK
SOKOŁÓW MAŁOPOLSKI
MEDYNIA GŁOGOWSKA
LEŻAJSK
ŻOŁYNIA
LUBLIN
CHODACZÓW
LIPNIK
KOSTKÓW
PRZEMYŚL
KORCZOWA
A 4 KORCZOWA
ZGORZELEC 4 E 40
ŻURAWICA
ZARZECZE
GRABOWNICA STARZEŃSKA
SZKLARY
CHMIELNIK
CIERPISZ
TRZEBOWNISKO
POWIAT RZESZOWSKI GMINA TRZEBOWNISKO
POWIAT RZESZOWSKI GMINA KRASNE
POWIAT RZESZOWSKI MIASTO RZESZÓW
POWIAT ŁAŃCUCKI GMINA RAKSZAWA
POWIAT ŁAŃCUCKI GMINA CZARNA
POWIAT ŁAŃCUCKI MIASTO ŁAŃCUT
POWIAT ŁAŃCUCKI GMINA ŁAŃCUT
POWIAT ŁAŃCUCKI GMINA ŻOŁYNIA
POWIAT ŁAŃCUCKI GMINA BIAŁOBRZEGI
POWIAT ŁAŃCUCKI GMINA MARKOWA
POWIAT PRZEWORSKI GMINA TRYŃCZA
POWIAT PRZEWORSKI GMINA PRZEWORSK
POWIAT PRZEWORSKI MIASTO PRZEWORSK
POWIAT PRZEWORSKI GMINA GAĆ
POWIAT PRZEWORSKI GMINA KAŃCZUGA
POWIAT PRZEWORSKI GMINA ZARZECZE
POWIAT PRZEWORSKI MIASTO-GMINA SIENIAWA
POWIAT JAROSŁAWSKI GMINA JAROSŁAW
POWIAT JAROSŁAWSKI GMINA PAWŁOSIÓW
STOBIERNA
MEDYNIA ŁAŃCUCKA
PODGWIZDÓW
WÓLKA PODLEŚNA
ŁUKAWIEC GÓRNY
ŁUKAWIEC DOLNY
TERLICZKA
ŁĄKA
PALIKÓWKA
DĄBRÓWKI
DYMARKA
PASTWISKO
SMOLARZYNY
JAWORNIK
WOLA DALSZA
BIAŁOBRZEGI
DĘBINA
KORNIAKTÓW PÓŁNOCNY
KORNIAKTÓW POŁUDNIOWY
BUDY ŁAŃCUCKIE
ŚWIĘTONIOWA
ZAGRODY
GNIEWCZYNA ŁAŃCUCKA
GNIEWCZYNA TRYNIECKA
GÓRLICZYNA
CHAŁUPKI
SZEWINA
JAGIEŁŁA
WOLA BUCHOWSKA
WÓLA PEŁKIŃSKA
UJEZNA
ROZBÓRZ
PRZEWORSK
WIERZBNA
MIROCIN
OŻAŃSK
PEŁKINIE
ŁAŃCUT
GŁUCHÓW
KOSINA
GRZĘSKA
NOWOSIELCE
STUDZIAN
DĘBÓW
SONINA
WYSOKA
MARKOWA
KRZEMIENICA
STRAŻÓW
KRASNE
KRACZKOWA - GÓRNA - DOLNA
MALAWA
SŁOCINA GÓRNA
RZESZÓW
ALBIGOWA
Linia kolejowa nr 91 Medyka-Kraków Gł.
Linia kolejowa nr 68 Przeworsk-Lublin
WA 164 Projektowany wiadukt autostradowy nad drogą powiatową nr 1384R km 581+802.40
WD 61 Projektowany wiadukt drogowy w ciągu drogi powiatowej nr 1383R km 583+764.14
PZ 61a Projektowane przejście dla zwierząt wym. 6,0x3,5m. km 585+043.34
WD 62 Projektowany wiadukt drogowy w ciągu drogi gminnej nr 10 8842R km 586+222.79
WD 63 Projektowany wiadukt drogowy w ciągu drogi gminnej nr 10 9807R km 588+886.75
WA 64 Projektowany wiadukt autostradowy nad drogą wojewódzką nr 881 km 589+940.94
MA/PZ 65 Projektowany most autostradowy nad rzeką Stary Wisłok oraz przejście dla zwierząt km 591+422.00
WD 66 Projektowany wiadukt drogowy w ciągu drogi powiatowej nr 1521R km 591+975.97
WD 67 Projektowany wiadukt drogowy w ciągu łącznicy A km 592+949.81
WA 68 Projektowany wiadukt autostradowy nad drogą wojewódzką nr 877 km 593+528.26
WA 68a Projektowany wiadukt autostradowy nad drogą powiatową nr 1521R km 593+976.03
MA/PZ 69 Projektowany most autostradowy nad rzeką Mikośka oraz przejście dla zwierząt km 595+352.28
MA/PZ 70 Projektowany most autostradowy nad rzeką Sawa oraz przejście dla zwierząt km 597+172.14
WA 71 Projektowany wiadukt autostradowy nad drogą powiatową nr 1520R km 597+353.86
PG 71a Projektowany przejazd gospodarczy km 598+735.10
MA/PZ 72 Projektowany most autostradowy nad rzeką Wisłok oraz przejście dla zwierząt km 599+808.22
MA/PZ 73 Projektowany most autostradowy nad rzeką Żołynianka oraz przejście dla zwierząt km 600+372.50
WD 74 Projektowany wiadukt drogowy w ciągu drogi powiatowej nr 1515R km 601+418.91
PG 74a Projektowany przejazd gospodarczy km 603+607.91
WD 75 Projektowany wiadukt drogowy w ciągu drogi powiatowej nr 1517R km 604+579.91
WD 76 Projektowany wiadukt drogowy w ciągu drogi powiatowej nr 1516R km 605+643.48
PZ 76a Projektowane przejście dla zwierząt wym. 6,0x3,5m. km 606+093.34
WD 77 Projektowany wiadukt drogowy w ciągu drogi polnej km 607+120.91
PZ 77a Projektowane przejście dla zwierząt wym. 6,0x3,5m. km 607+493.34
PZ 77b Projektowane przejście dla zwierząt wym. 6,0x3,5m. km 608+151.72
MA/PZ 78 Projektowany most autostradowy nad rzeką Wisłok oraz przejście dla zwierząt km 608+995.42
WA 79 Projektowany wiadukt autostradowy nad drogą powiatową nr 1518R km 610+270.28
PG 79a Projektowany przejazd gospodarczy km 611+804.50
WD 1 Projektowany wiadukt drogowy w ciągu łącznicy A km 612+554.89
WD 2 Projektowany wiadukt drogowy w ciągu projektowanej zachodniej obwodnicy Przeworska km 612+862.37
WA 3 Projektowana estakada nad drogą wojewódzką nr 835 oraz nad rzeką Mleczka km 613+703.14
WA 4 Projektowany wiadukt autostradowy nad linią kolejową nr 68 Przeworsk-Lublin km 614+543.36
WA 5 Projektowany wiadukt autostradowy nad drogą powiatową nr 1587R km 616+006.88
MA/PZ 6 Projektowany most autostradowy nad kanałem Mitrocińskim oraz przejście dla zwierząt km 616+454.68
WD 7 Projektowany wiadukt drogowy km 618+091.35
WA 8 Projektowany wiadukt autostradowy nad drogą powiatową nr 1592R km 618+887.65
WA 9 Projektowany wiadukt autostradowy nad linią kolejową nr 91 Medyka-Kraków Główny km 619+523.83
WD 10 Projektowany wiadukt drogowy w ciągu drogi polnej km 621+053.36
WD 11 Projektowany wiadukt drogowy w ciągu łącznicy BC km 621+782.81
WD 12b Projektowany wiadukt drogowy w ciągu łącznicy BC km 0+805.32
WD 12a Projektowany wiadukt drogowy nad łącznicą BC w ciągu DK 4 km 1+003.41=641+292.57
WA 12 Projektowany wiadukt autostradowy nad drogą krajową nr 4 km 622+348.38
582+000
583+000
584+000
585+000
586+000
587+000
588+000
589+000
590+000
591+000
592+000
593+000
594+000
595+000
596+000
597+000
598+000
599+000
600+000
601+000
602+000
603+000
604+000
605+000
606+000
607+000
608+000
609+000
610+000
611+000
612+000
613+000
614+000
615+000
616+000
617+000
618+000
619+000
620+000
621+000
622+000
623+000
624+000
N
W
E
S

LEGENDA:

━	Autostrada A4
━	Projektowane drogi serwisowe
━	Projektowane drogi poprzeczne
━	Projektowane węzły
─	Projektowane MOP-y , OUA
-·-·-	Granice gmin , powiatów
UJEZNA	Nazwy miejscowości
4 E 40	Droga krajowa - międzynarodowa
77	Drogi krajowe
835	Drogi wojewódzkie
1543R	Drogi powiatowe
🟧	Obszary Natura 2000 Dolny San i Wisłok kod obszaru: pltmp211

PPO - Plac Poboru Opłat
SPO - Stacja Poboru Opłat
OUA - Obwód Utrzymania Autostrady
DD - Droga dojazdowa
DS - Droga serwisowa

Dokumentacja pn.: „Wykonanie Projektu Budowlanego, Projektu Wykonawczego i dokumentacji przetargowej dla budowy autostrady A-4 na odcinku Rzeszów (węzeł Rzeszów Wschodni) - Jarosław (węzeł Wierzbna) od km 581+250.00 do km 621+930.00" współfinansowana jest przez Unię Europejską, przyczynia się do zmniejszenia różnic społecznych i gospodarczych pomiędzy obywatelami Unii.

INWESTOR / ZAMAWIAJĄCY

Generalna Dyrekcja Dróg Krajowych i Autostrad
Warszawa ul.Żelazna 59, 00+848 Warszawa
Oddział w Rzeszowie ul.Legionów 20, 35-959 Rzeszów

WYKONAWCA PROJEKTU:

TEBODIN	APIA XXI S.A.	APIA XXI IAK Sp. zo.o.	MP MOSTY Sp. zo.o.
ul. Taśmowa 7 02-677 Warszawa TEL. (22) 452 19 99 FAX. (22) 452 19 00	C/Luis MArtinez 21 Santader 39005. Cantabria TEL. (+34) 942 290 260 FAX. (+34) 942 274 613	ul. Grójecka 5 02-019 Warszawa TEL. (22) 830 74 70 FAX. (22) 830 03 80	Ul. Stoczniowców 3 30-709 Kraków TEL. (012) 262 95 99 FAX. (012) 259 70 90

NAZWA INWESTYCJI:

Budowa autostrady A-4, na odcinku
Rzeszów (węzeł Rzeszów Wschodni) - Jarosław (węzeł Wierzbna)
od km 581+250.00 do km 621+930.00
Globalny kilometraż od km 581+263.44 do 622+463.44

RODZAJ PROJEKTU:	PROJEKT BUDOWLANY		
CZĘŚĆ PROJEKTU:	PROJEKT ZAGOSPODAROWANIA TERENU		
BRANŻA:	WIELOBRANŻOWA		
OBIEKT:	AUTOSTRADA A4		
TYTUŁ RYSUNKU:	ORIENTACJA	SKALA:	1 : 25 000

ZESPÓŁ PROJEKTOWY

Funkcja	Imię i nazwisko	Specjalność i nr uprawnień	Podpis
Główny Projektant:	inż. Wojciech Jędrys	drogi, SLK/0455/POOD/04	
Wykonał:	inż. Arkadiusz Leiszner	drogi, SLK/2335/POOD/08	
	mgr inż. Aneta Nowakowska		
	Krzysztof Szudeja		
Sprawdzający:	mgr inż. Henryk Niemczyk	konstr.- inżyn. w zakresie dróg, ST- 228/77	

Data:	Nr umowy:	Nr rys.:	Nr egz.:	Nr str.:
03.2010	2006/PL/16/C/PA/003-III-2	1		