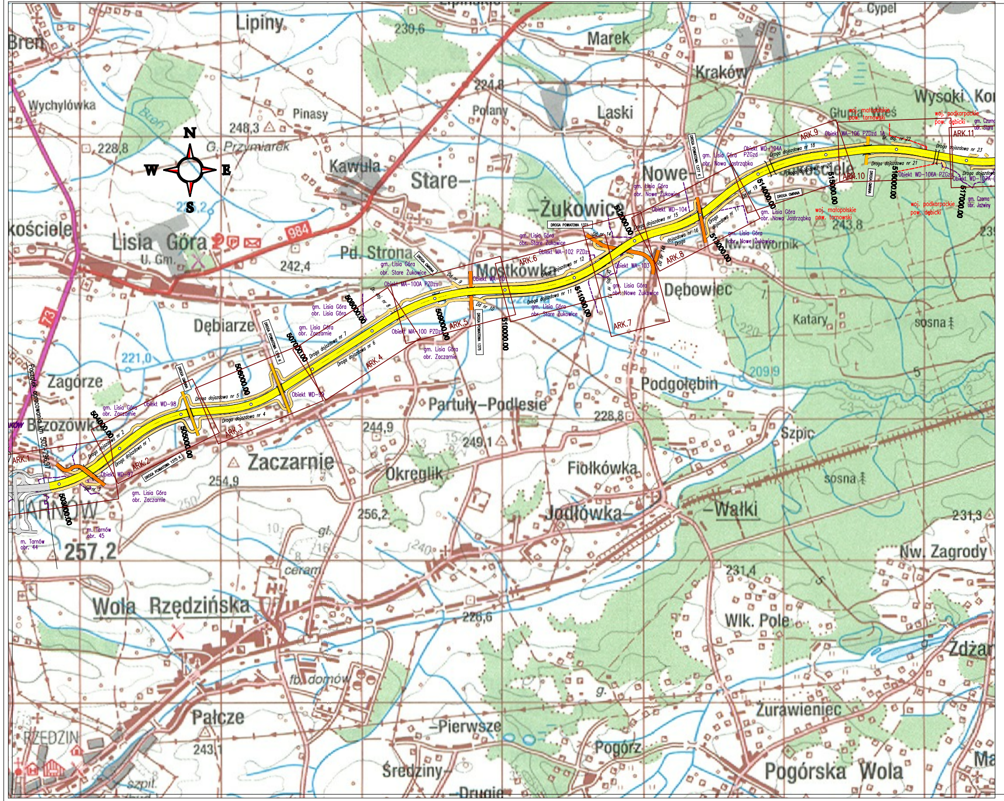
Breń
Lipiny
230,6
Marek
Cypel
Wychylówka
Pinasy
248,3
Polany
Laski
Kraków
Wysoki Ko
Głuchy Wieś
228,8
G. Przywarów
Kawula
Stare
Żukowice
Nowe
Kościele
N
S
W
E
kościele
Lisia Góra
U. Gm.
984
Pd. Strona
242,4
Mościkówka
Nw. Jawornik
243,8
Dębowiec
Katary
sosna
Dębiarze
221,0
Zagórze
Brzozówka
Partuły–Podlesie
228,8
Podgołebin
Szpic
Zaczarnie
244,9
249,1
Okrąglik
Fiołkówka
Jodłówka
Wałki
231,3
254,9
256,2
Nw. Zagrody
Tarnów
257,2
Wola Rzędzińska
231,4
Wlk. Pole
Zdżar
Pałcze
243
Pierwsze
Średziny
Pogorz
Żurawieniec
Pogórska Wola
Ma
Drużnie

- - -	GRANICE WOJEWÓDZTW
- - -	GRANICE GMIN
🟨	PROJEKTOWANA AUTOSTRADA A-4
🟧	DROGI POWIATOWE
🟧	DROGI GMINNE
🟨	DROGI DOJAZDOWE

Projekt współfinansowany przez Unię Europejską
Transeuropejska sieć transportowa (TEN-T)

INWESTOR: **Generalna Dyrekcja Dróg Krajowych i Autostrad**
ul. Żelazna 59, 00-848 Warszawa
Oddział GDDKiA w Rzeszowie
ul. Legionów 20, 35-959 Rzeszów

LIDER
COMPLEX PROJEKT
Biuro Projektowe - Konsultingowe

PARTNER
ARCADIS

PARTNER
MOSTY KATOWICE

PARTNER

INWESTYCJA: AUTOSTRADA A4 ODCINEK OD TARNOWA (WĘZEŁ KRZYŻ) DO RZESZOWA (WĘZEŁ RZESZÓW ZACHODNI) OD KM 502+796,97 DO KM 571+111,00			
NR UMOWY: 2006-PL-92603-S-S'07. [illegible]	RODZAJ PROJEKTU: PROJEKT ACHITEKTONICZNO-BUDOWLANY	TOM 02/1/01	DATA OPRACOWANIA: 08.2009
STADIUM: Projekt Budowlany	CZĘŚĆ PROJEKTU: PROJEKT ARCHITEKTONICZNO-BUDOWLANY PROJEKT DROGOWY	ARK. 01/2	SKALA: 1:20000
	OBIEKT ODCINEK 1: km 502+796,77 – 537+550 Autostrada A-4		NR RYS.: 01
BRANŻA: D	TYTUŁ RYSUNKU: AUTOSTRADA A-4 PLAN ORIENTACYJNY		WYKONAWCA: ARCADIS