

Budowa autostrady A2 węzeł Ryczówek (koniec obw. Mińska Mazowieckiego) - Siedlce (z włączeniem do obwodnicy Siedlec)



O Inwestycji

Lokalizacja: województwo mazowieckie

powiaty:

- miński, węgrowski, siedlecki.


Na obszarze gmin:

- Kałuszyn,
- Mrozy,
- Grębków,
- Kotuń,
- Mokobody,
- Siedlce, (miasto i Gmina)
- Skórzec.


Długość w km - 37,495

Początek Inwestycji: węzeł „Ryczówek” (koniec obw. Mińska Mazowieckiego) w km ok. 524+005

Koniec Inwestycji: włączenie do obwodnicy Siedlec w km ok. 561+500

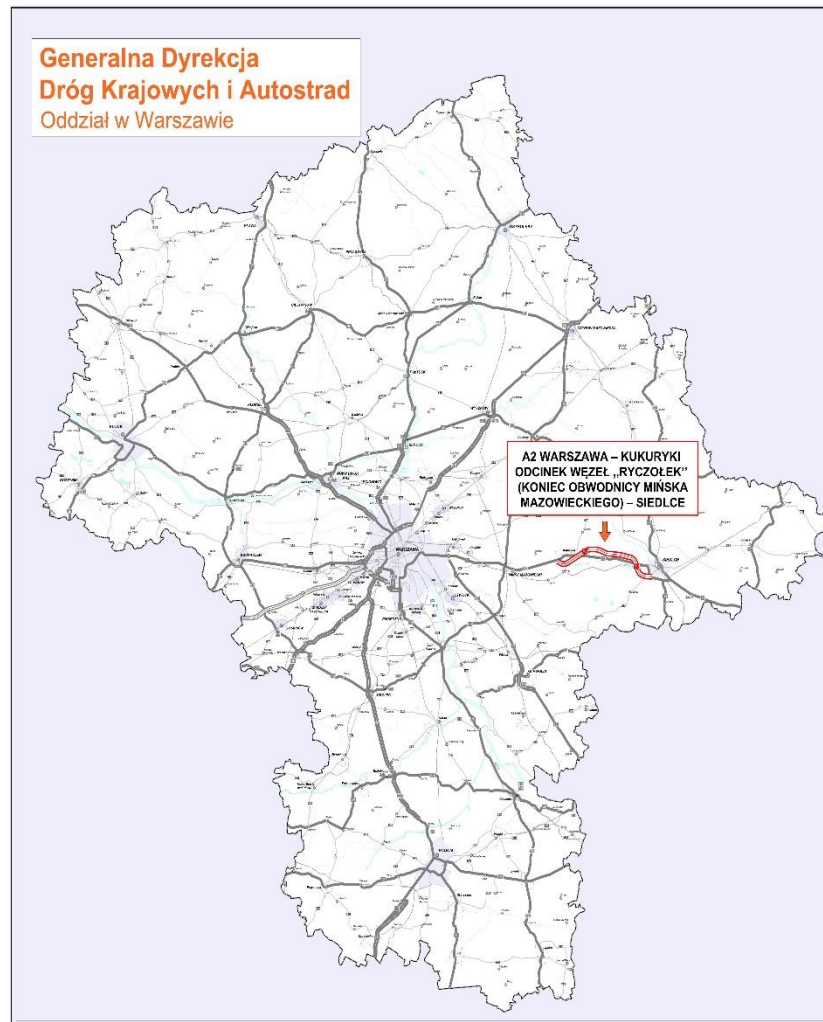

A2 Warszawa – Kukuryki w podziale na odcinki

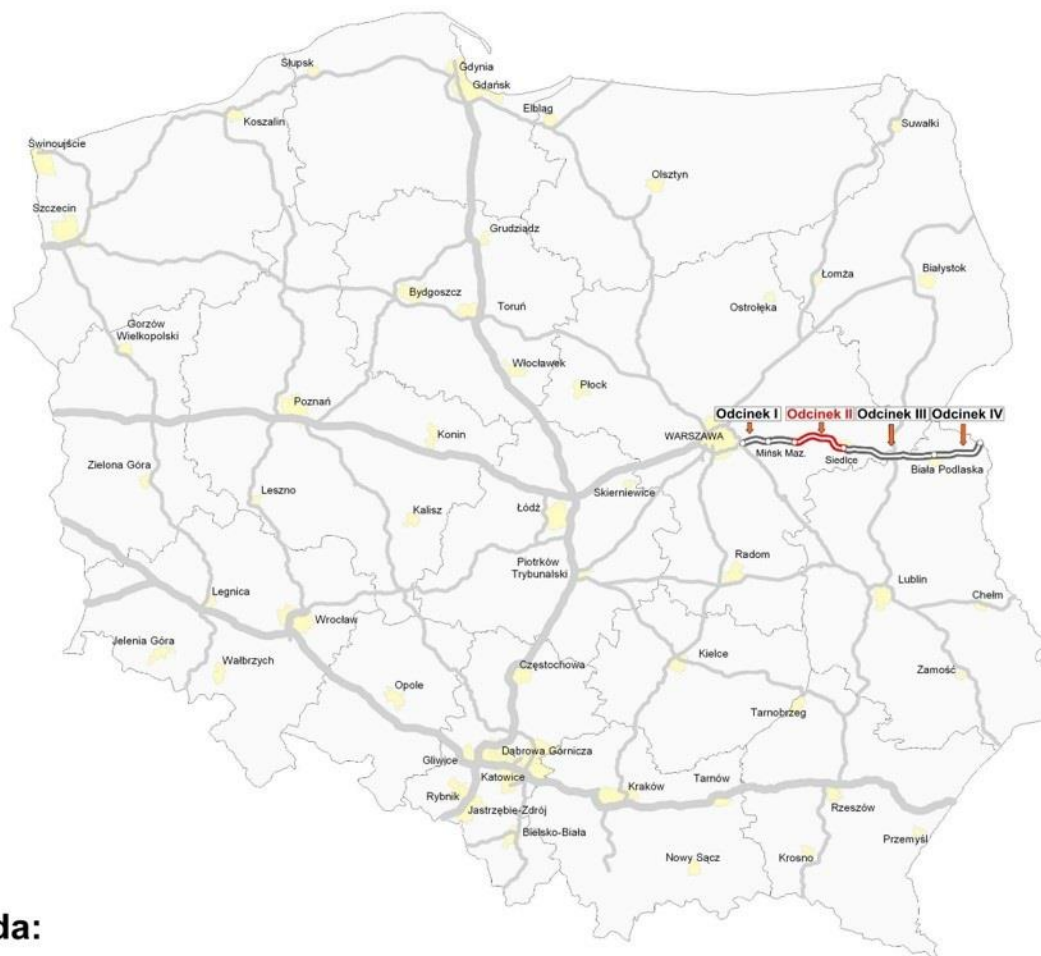

Legenda:

- I - węzeł "Lubelska" - obwodnica Mińska Maz.-** w realizacji, termin zakończenia: czerwiec/lipiec 2020 r.
- II - węzeł "Ryczałek" (koniec obwodnicy Mińska Maz.) - Siedlce** - w przygotowaniu koncepcja programowa, realizacja 2020-23 r.
- III - Siedlce - Biała Podlaska**
- IV - Biała Podlaska - Kukuryki (granica państwa)**

Cele Inwestycji

Prognozy Ruchu:

2015 – 14.000/doba

2020 – 25.000//doba

2035 – 33.000/doba

- usunięcie ruchu tranzytowego z miejscowości przecinanych przez istniejącą drogę krajową nr 2 (międzynarodowa droga E30), w tym z miasta Kałuszyn,
- poprawa warunków jazdy i upłynnienie ruchu tranzytowego w ciągu drogi krajowej nr 2 (międzynarodowa droga E30),
- poprawa warunków ruchu oraz bezpieczeństwa drogowego w rejonie inwestycji,
- poprawa warunków środowiskowych mieszkańców sąsiedztwa istniejącej drogi krajowej nr 2.



Harmonogram prac przygotowawczych

Podpisanie umowy na wykonanie Elementów Koncepcji Programowej

- 01.2018

Odebranie Koncepcji Programowej

- 03.2019


Wykonawca: Multiconsult Polska Sp. z o.o.

Czas trwania umowy: 14 miesięcy

Wartość umowy:


- 6,5 mln zł.

odcinek węzeł „Ryczówek” (koniec obw. Mińska Mazowieckiego) - Siedlce

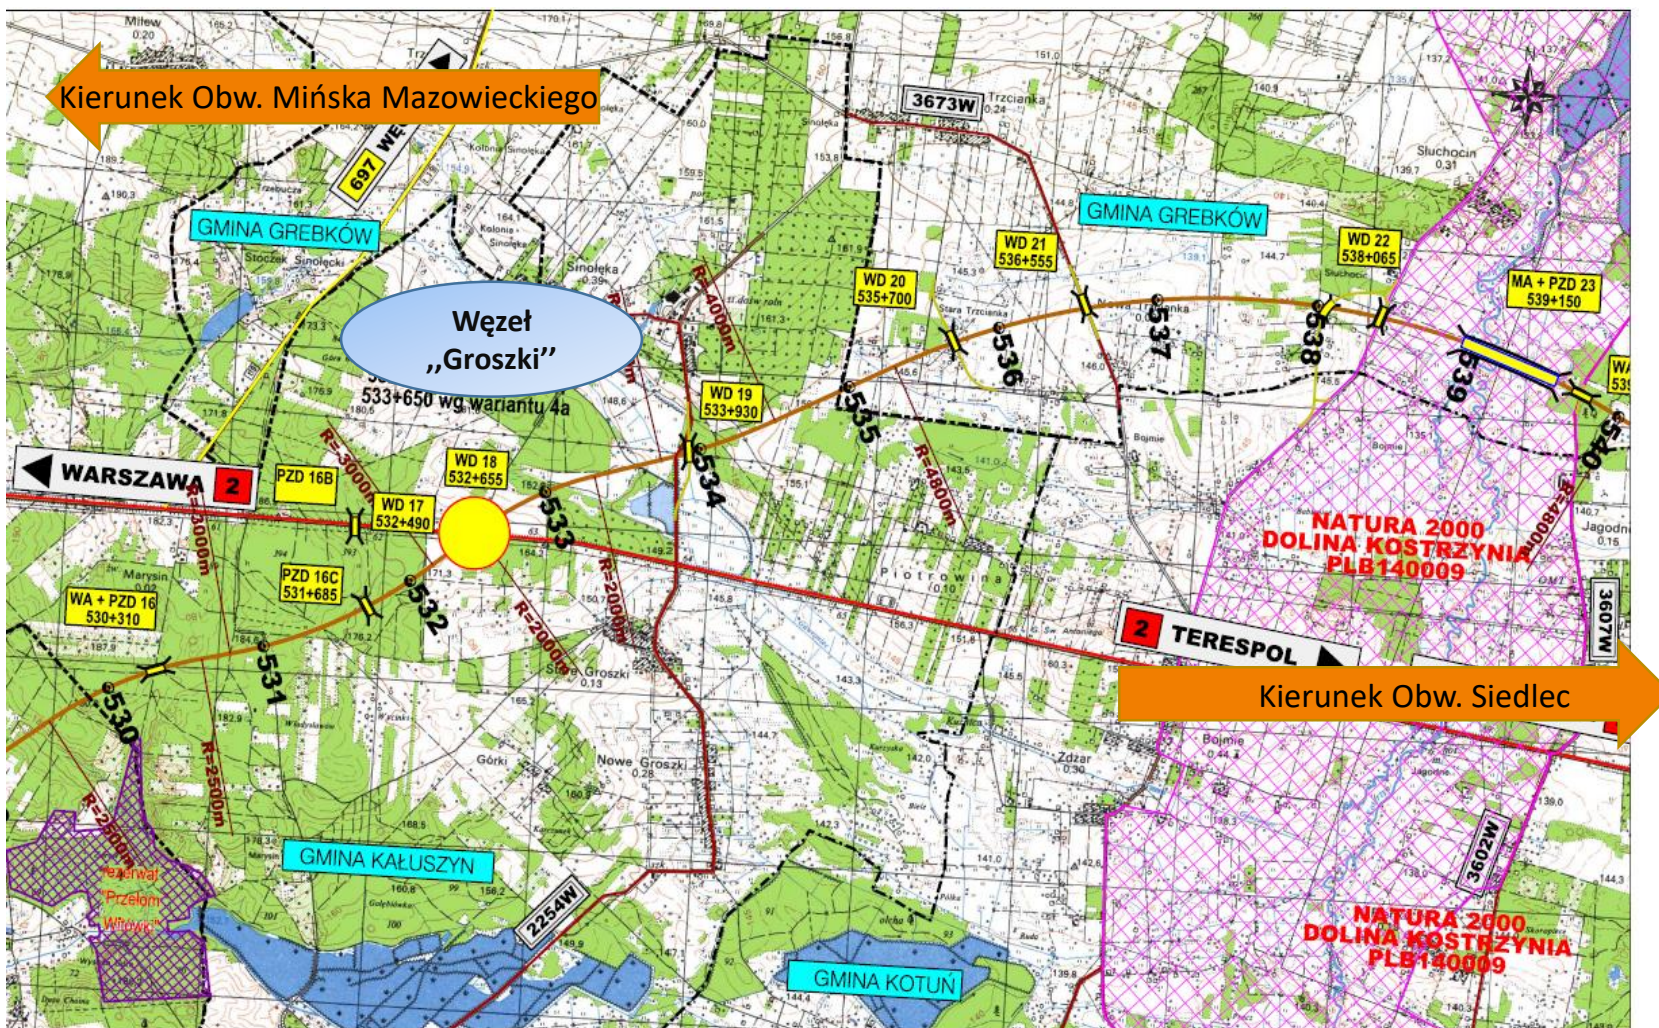

ZAMAWIAJĄCY:  GENERALNA DYREKCJA DROG KRAJOWYCH I AUTOSTRAD 00-848 WARSZAWA ul. Żelazna 59 tel. (22) 375 68 88	KONSORCJUM FIRM:  DHV POLSKA Sp. z o.o., ul. Dąbrowska 41 02-472 Warszawa tel. (22) 636 26 52 fax (22) 636 28 03 e-mail: dhvpolska@dhv.pl  MGGP S.A., ul. Kaczmarek 6 33-100 Tarnobrzeg tel. (14) 626 38 00 fax (14) 626 45 39 e-mail: mggp@mggp.com.pl  DRO-KONSULT Sp. z o.o., ul. Pionierska 17A 05-400 Warszawa tel. (22) 614 47 77 e-mail: warszawa@drokonsult.com.pl	PODWYKONAWCA:  EUROSTRADA Sp. z o.o., ul. Pyszczyńska 18 10-020 Warszawa tel. (22) 541 97 82 e-mail: biuro@eurostrada.pl Nazwa i adres obiektu budowlanego: AUTOSTRADA A-2 NA ODCINKU WARSZAWA - KUKURYKI Nazwa rysunku: PLAN ORIENTACYJNY SKALA 1:25000 wariant 4+4a1+4 Nr rysunku: 3,5,4
--	--	---

odcinek węzeł „Ryczałek” (koniec obw. Mińska Mazowieckiego) - Siedlce

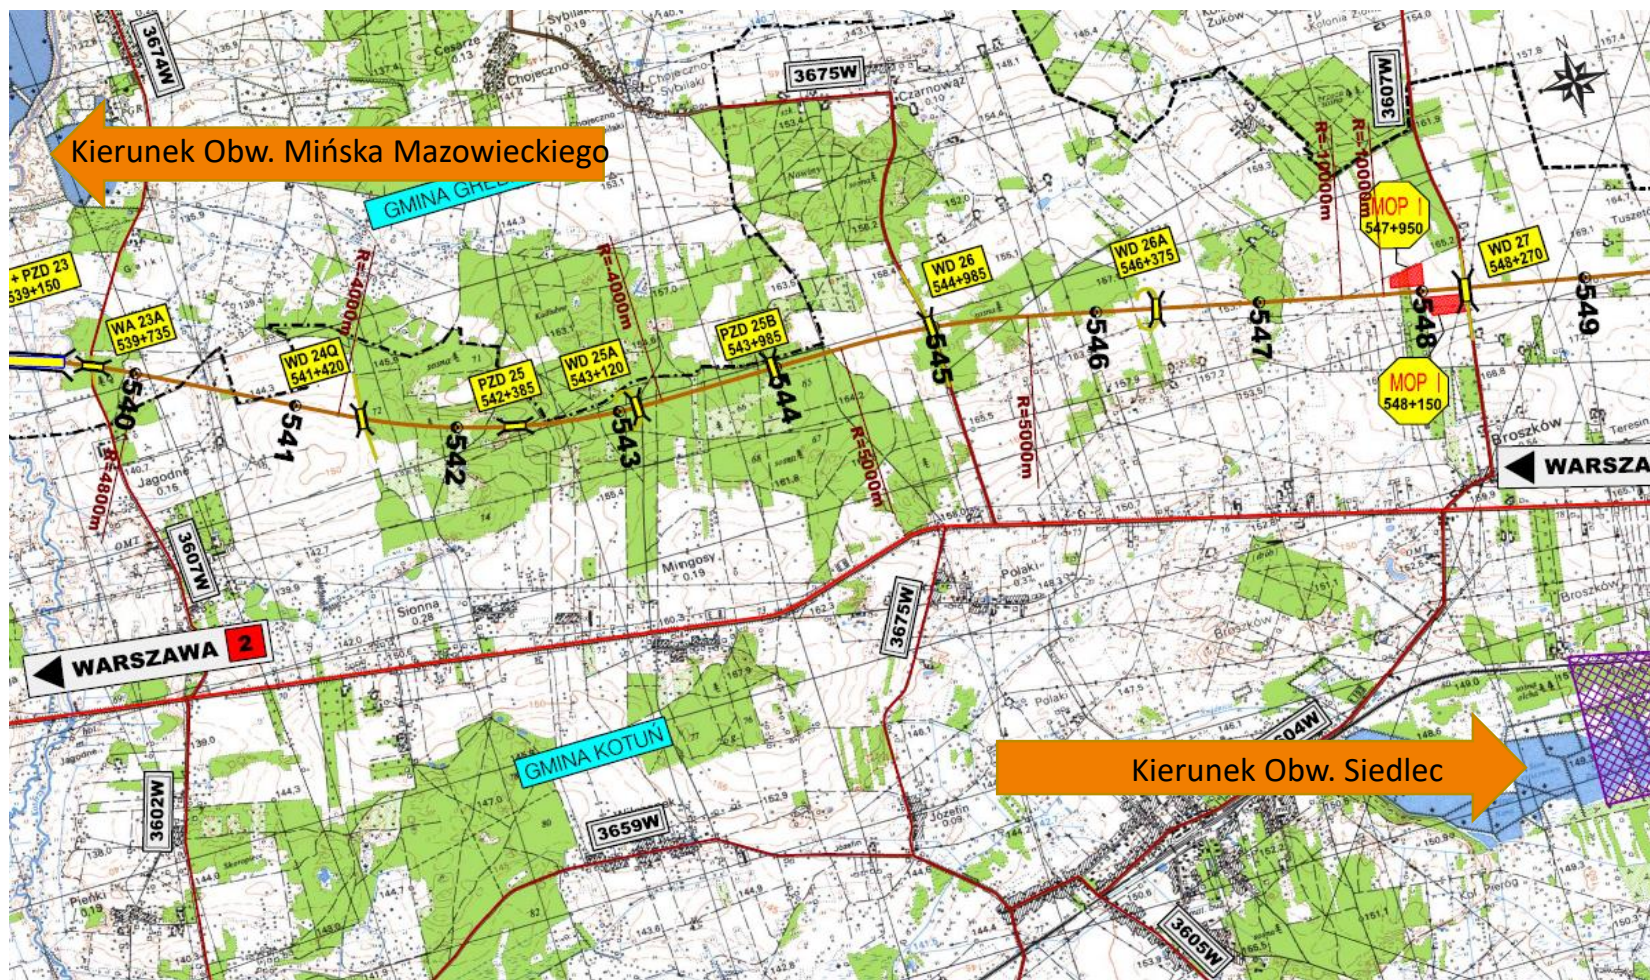

ZAMAWIAJĄCY:



GENERALNA DYREKCJA
DRÓG KRAJOWYCH I AUTOSTRAD
00-849 WARSZAWA
ul. Żelazna 59
tel. (22) 375 88 88

KONSORCJUM FIRM:



DHV POLSKA Sp. z o.o.
ul. Dąbrowska 41
02-672 Warszawa
tel. (22) 606 28 02 / fax (22) 606 28 03
e-mail: dhw@dhv.com.pl



MGSP S.A.
ul. Kaszubska 6
35-400 Tomasz
tel. (14) 626 38 90 / fax (14) 626 45 39
e-mail: mgsp@mgsp.pl



DRO-KONSULT Sp. z o.o.
ul. Pomorska 17A
24-103 Mińsk Maz.
tel/fax (22) 614 47 77
e-mail: warszawa@drokonsult.com.pl

PODWYKONAWCA:



EUROSTRADA Sp. z o.o.
ul. Pyczałska 18
05-060 Kozłowo
tel/fax (22) 644 87 82
e-mail: drogi@eurostrada.pl

Nazwa i adres obiektu budowlanego:

AUTOSTRADA A-2 NA ODCINKU WARSZAWA - KUKURYKI

Nazwa rysunku:

PLAN ORIENTACYJNY SKALA 1:25000
wariant 4+4a1+4


Nr rysunku:

3.5.5



Generalna Dyrekcja
Dróg Krajowych i Autostrad

odcinek węzeł „Ryczówek” (koniec obw. Mińska Mazowieckiego) - Siedlce

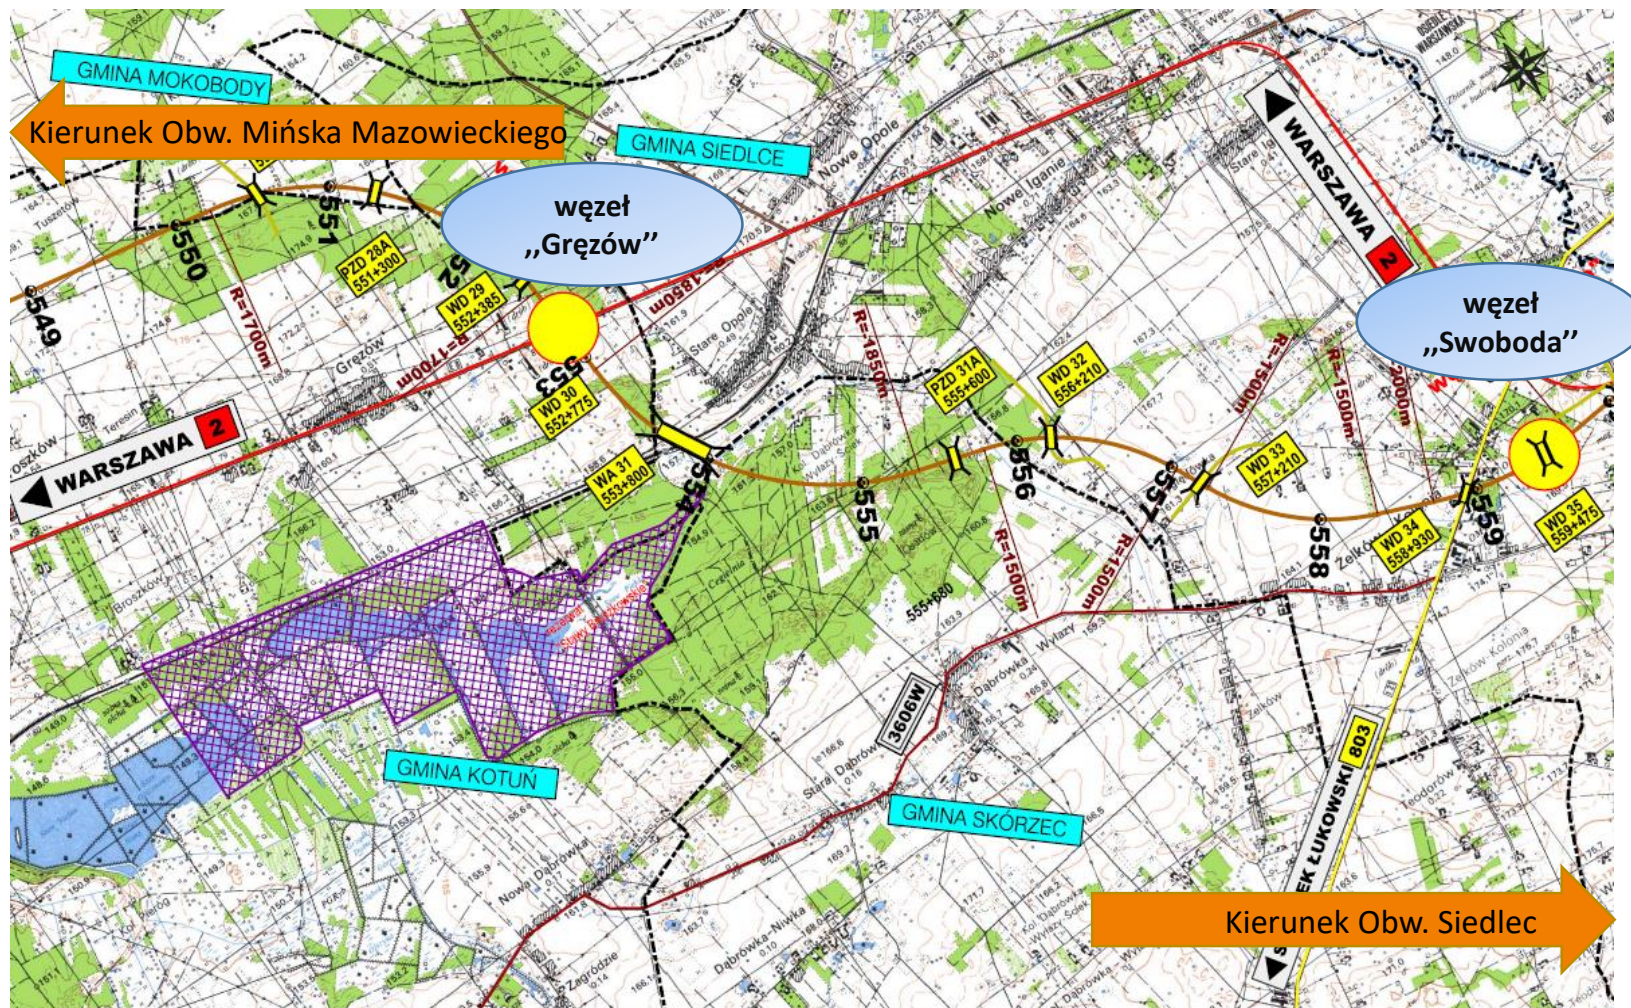

ZAMAWIAJĄCY:



GENERALNA DYREKCJA
DRÓG KRAJOWYCH I AUTOSTRAD
00-848 WARSZAWA
ul. Żelazna 59
tel. (22) 375 88 88

KONSORCJUM FIRM:



DHV POLSKA Sp. z o.o.
ul. Dąbrowska 41
02-472 Warszawa
tel. (22) 606 25 25 • fax (22) 606 28 03
e-mail: dhvpol@dhv.pl



MGPP S.A.
ul. Kaczmarek 6
33-100 Tarnów
tel. (14) 626 36 36 • fax (14) 626 45 39
e-mail: mgpp@mgpp.com.pl



DRO-KONSULT Sp. z o.o.
ul. Pomorska 17A
02-103 Warszawa
tel. (22) 614 47 77
e-mail: warszawa@drokonsult.com.pl



EUROSTRADA Sp. z o.o.
ul. Puczkowska 18
04-050 Warszawa
tel. (22) 614 07 92
e-mail: biuro@eurostrada.pl

PODWYKONAWCA:

Nazwa i adres obiektu budowlanego:

AUTOSTRADA A-2 NA ODCINKU WARSZAWA - KUKURYKI

Nazwa rysunku: PLAN ORIENTACYJNY SKALA 1:25000
warłan 4+4a1+4

Nr rysunku: 3,5,6



Generalna Dyrekcja
Dróg Krajowych i Autostrad

The map displays the Siedlce region, including the city of Siedlce and the surrounding areas. A red line indicates the proposed road route, which passes through the Natura 2000 PLH50028 Goloborz area, highlighted in pink. The map also shows the locations of Siedlce, Terespol, and Łuków. A blue oval marks the 'węzeł „Swoboda”' (Swoboda junction). The map includes various road labels and distances, such as 'WD 35 559+475', 'WD 36 560+740', 'WD 37 561+075', 'WD 38 561+690', 'WD 39 563+600', 'WD 40 565+030', 'WD 41 567+200', 'WD 42 568+010', 'WD 42A 568+825', 'WD 34 559+930', 'WD 35A 560+085', 'WD 38B 562+300', 'WD 39A 562+210', 'WD 40A 567+200', 'WD 41A 567+535', 'WD 42B 568+825', 'WD 43 569+100', 'WD 44 569+100', 'WD 45 569+100', 'WD 293 569+100', 'WD 294



Nr rysunku:	3.5.7
-------------	-------

Harmonogram realizacji

Planowane daty:

Ogłoszenie przetargu w systemie „Projektuj i Buduj”:

- 05.2019

Czas realizacji 34 miesiące (15 miesięcy wraz z okresami zimowymi, projektowanie oraz 19 miesięcy bez okresów zimowych realizacja robót budowlanych)

Data podpisania umowy:

- 03.2020

Data rozpoczęcia robót:

- 07.2021

Data zakończenia robót:

- 08.2023

Szacunkowy łączny koszt inwestycji wynosi: 1,7 mld zł.



Generalna Dyrekcja Dróg Krajowych i Autostrad
Oddział w Warszawie

ul. Mińska 25

03-808 Warszawa

tel. 22 209 25 00

e-mail: **sekretariat.warszawa@gddkia.gov.pl**

www.gddkia.gov.pl

[www.facebook.com](https://www.facebook.com/gddkia)

www.twitter.com/gddkia

