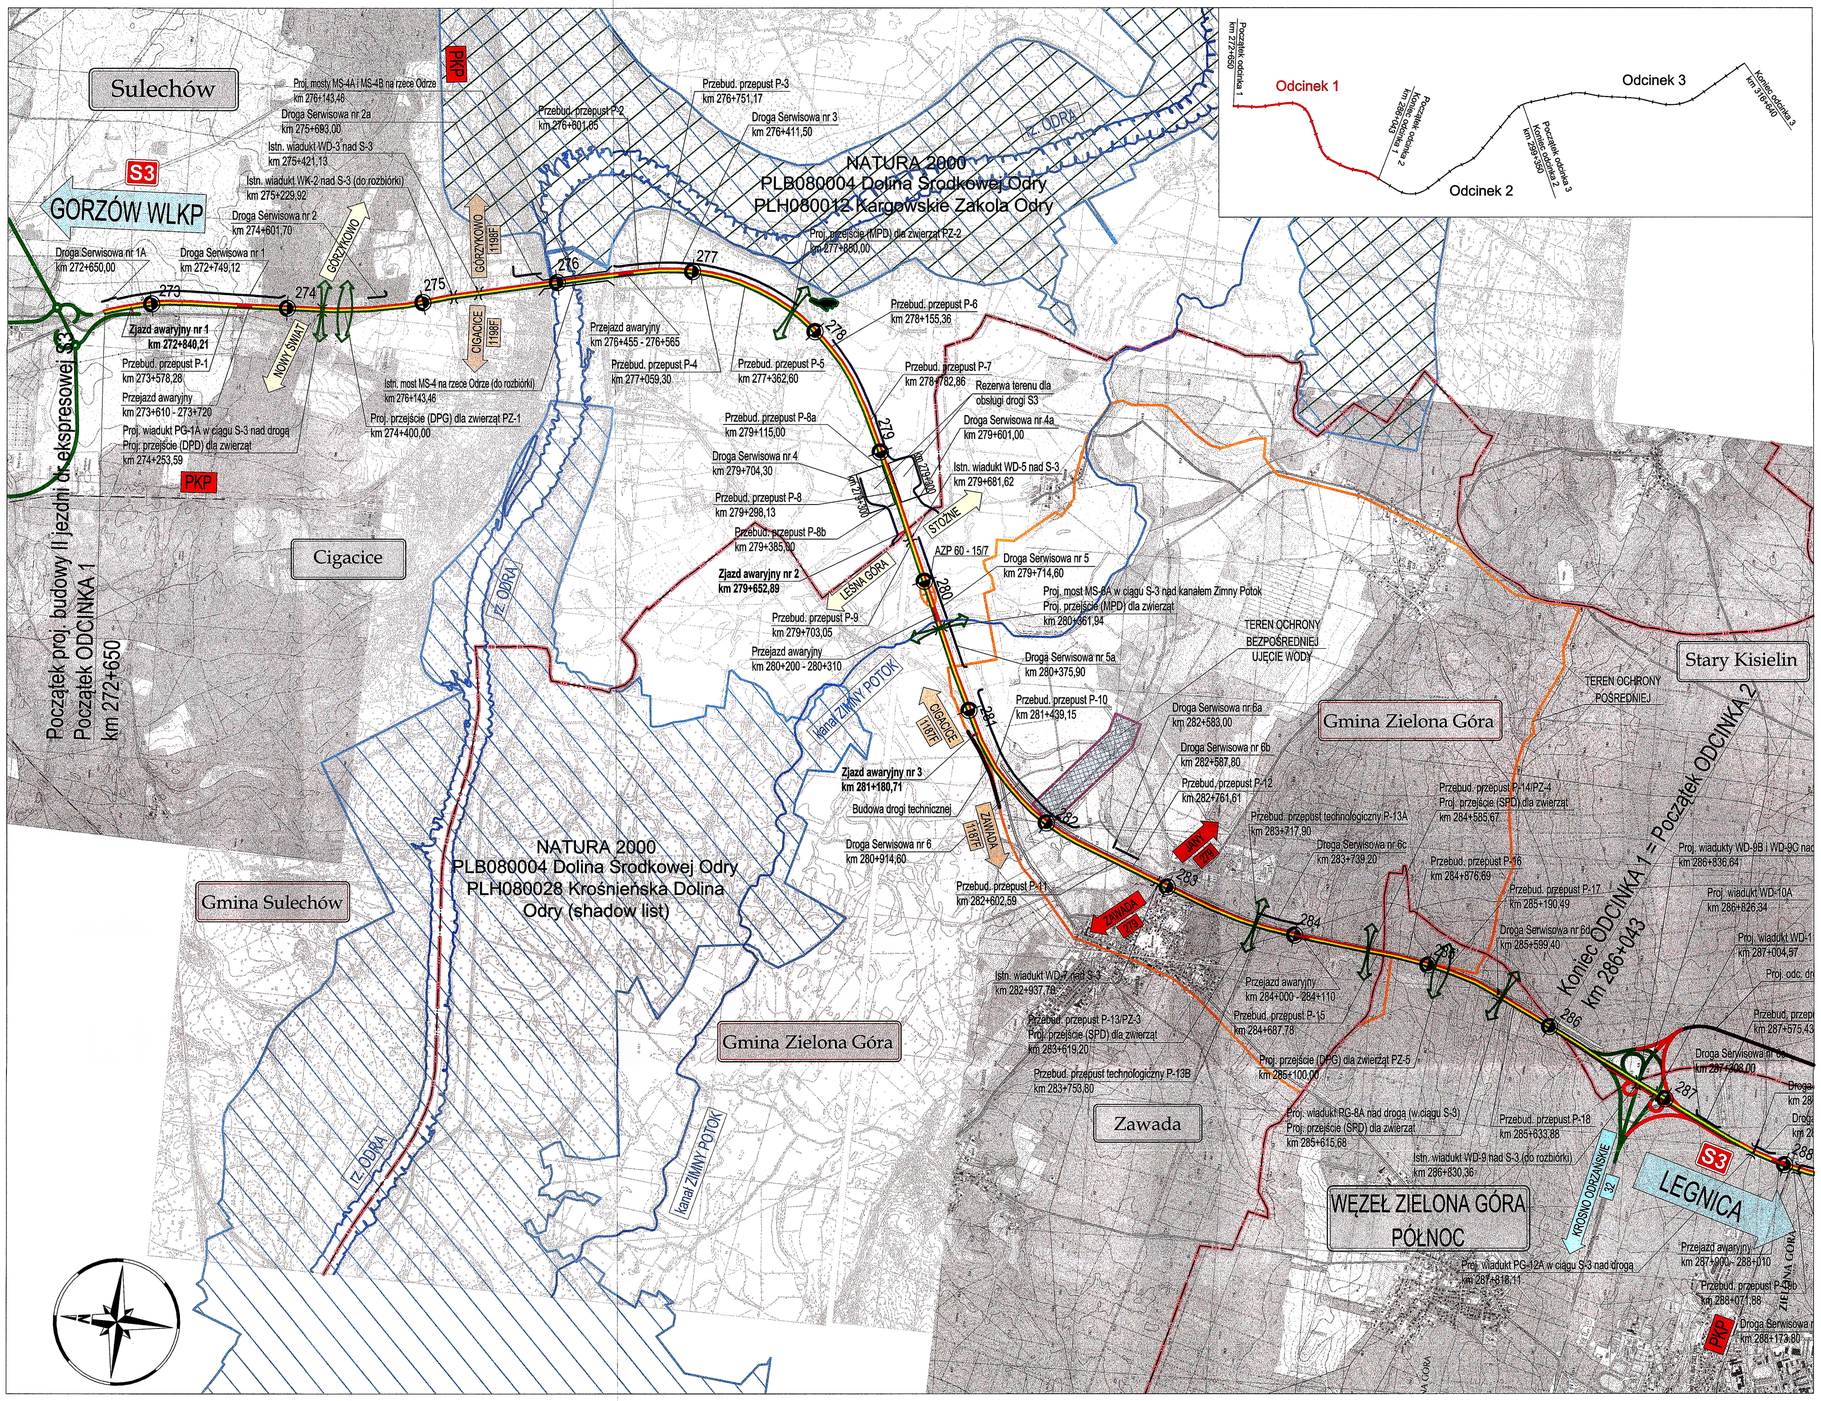


LEGENDA

- KROSNO ODRZAŃSKIE - drogi krajowe
- JELENIA GÓRA - drogi wojewódzkie
- ŁUGI - drogi powiatowe
- STARY STAW - drogi gminne
- stanowiska archeologiczne
- projektowane przejście dla zwierząt - górne
- projektowane przejście dla zwierząt - dolne
- isniejąca jezdnia i węzły
- projektowana II jezdnia S-3
- projektowana droga techniczna
- projektowane drogi serwisowe
- projektowane zjazdy awaryjne
- granice powiatów, gmin
- granice obszarów NATURA 2000
- PLB080004 Dolina Środkowej Odry
- PLH080012 Kargowskie Zakola Odry
- ujęcie wody
- teren ochrony pośredniej
- teren ochrony bezpośredniej

BIURO PROJEKTÓW KADARO
Rynek Jeżycki 1/1
60-847 Poznań
tel: 61 843 66 38
fax: 61 843 66 39

INWESTOR
GENERALNY DYREKTOR DRÓG KRAJOWYCH I AUTOSTRAD
00-874 Warszawa
ul. Wronia 53

Temat: Budowa drogi ekspresowej S3 w ramach zadania pt.: "Budowa drugiej jezdni drogi ekspresowej S3 Sulechów - Nowa Sól Odcinek I od km 272+650 do km 286+043"

Rysunek: Plan orientacyjny — NR 1

STANOWISKO	IMIĘ I NAZWISKO	NR UPRAWNIEŃ I SPECJALNOŚĆ	DATA	PODPIS
Projektant	mgr inż. Aneta Stowik	WKP/0234/PODD/16 w specjalności drogowej	09/2013	
Opracowanie	mgr inż. Marcin Kubacki	WKP/0112/PODD/11 w specjalności drogowej	09/2013	
Sprawdzający	mgr inż. Marek Myszkowski	498/PW/94 drogi, ulice i lotniska	09/2013	

BRANŻA	STADIUM	ROK OPRACOWANIA	NR UMOWY	SKALA
Drogowa	PB	2013	01/17/2006, PS/149/2010	1:25000