


DZIAŁANIA INFORMACYJNE

**„Budowa drogi ekspresowej S12 Lublin - Dorohusk na odcinku
Piaski - Dorohusk z wyłączeniem budowy obwodnicy Chełma”,
Część 2 Odcinek nr 3:
węzeł „Chełm Wschód” (bez węzła) - Dorohusk
długość ok. 22,96 km**

**Jednostka projektowa TPF Sp. z o. o. działając w imieniu
Generalnej Dyrekcji Dróg Krajowych i Autostrad z Oddziałem w Lublinie**
informuje o prowadzonych działaniach informacyjnych
na etapie opracowywanej dokumentacji projektowej

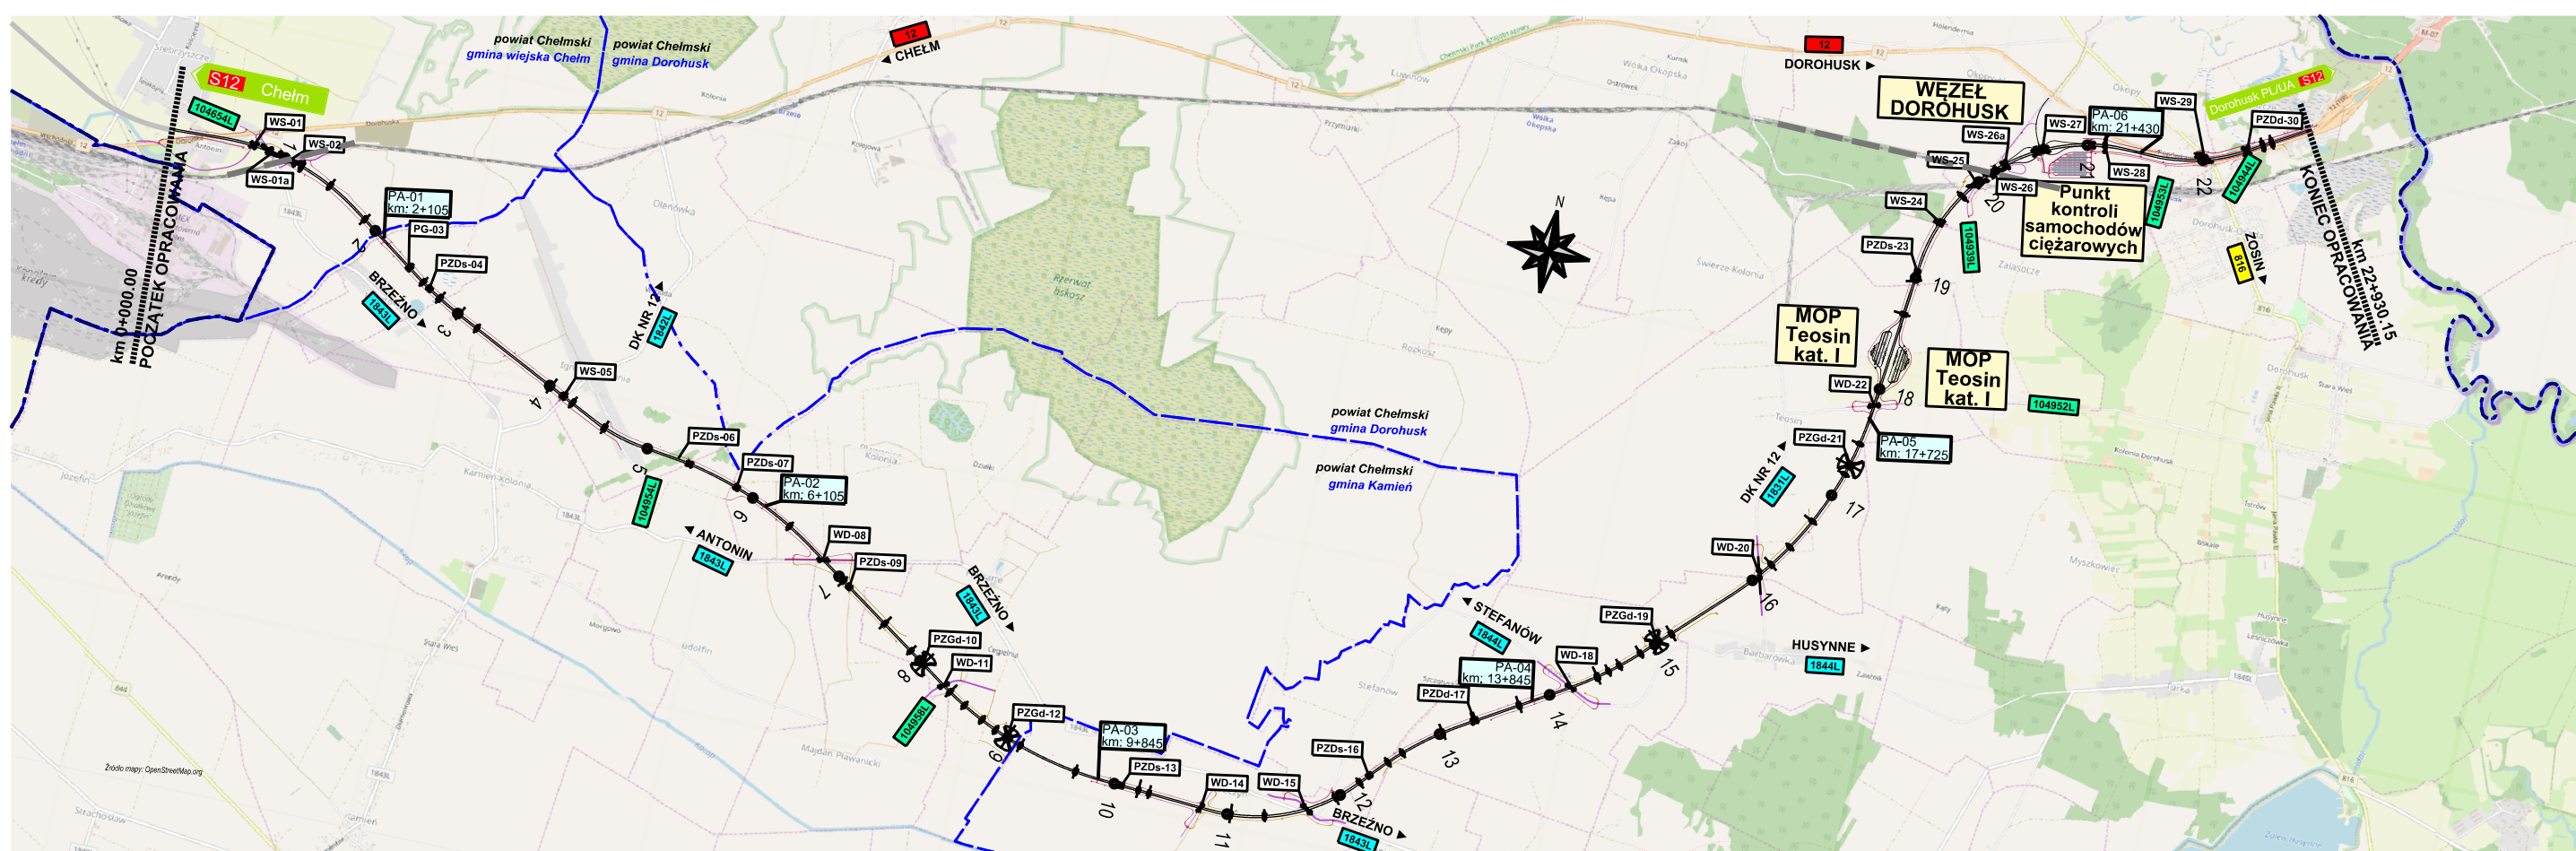

W ramach planowanych działań informacyjnych na stronach internetowych gminy Chełm, gminy Kamień, gminy Dorohusk oraz na stronach internetowych Inwestora (www.gddkia.gov.pl/pl/324/gddkia-lublin) i jednostki projektowej (<http://www.s12-chelm-dorohusk.pl/>) udostępniono materiały z planem przebiegu przedsięwzięcia, w celu umożliwienia społeczności lokalnej zapoznania się z proponowanymi rozwiązaniami projektowymi.

W udostępnionych materiałach załączono formularz wniosku na potrzeby pytań i uwag odnośnie proponowanych rozwiązań projektowych, który po wypełnieniu należy złożyć we właściwym miejscowym Urzędzie Gminy lub przesłać na adres Inwestora w formie drukowanej, bądź za pomocą poczty elektronicznej na adres e-mail: sekretariat_lublin@gddkia.gov.pl do dnia 15.01.2021 r.

Inwestor:

Generalna Dyrekcja
Dróg Krajowych i Autostrad
Oddział w Lublinie
ul. Ogrodowa 21
20-075 Lublin



Jednostka projektowa:

TPF Sp. z o.o.
ul. Annopol 22
03-236 Warszawa
www.tpf.com.pl