


PLAN ORIENTACYJNY


Przedmiotem inwestycji jest odcinek drogi ekspresowej S12 pomiędzy miejscowościami Chełm a Dorohusk o długości 22,93 km. W ramach inwestycji zostanie wykonana droga ekspresowa w nowym śladzie wraz z obiektami inżynierskimi. Ponadto w ramach inwestycji zaplanowano budowę dróg obsługujących ruch lokalny, utwardzenie terenu na potrzeby utrzymania oraz przebudowę istniejących dróg. Przewidziano również budowę elementów odwadniających teren przyległy, elementów bezpieczeństwa ruchu drogowego oraz urządzeń ochrony środowiska.

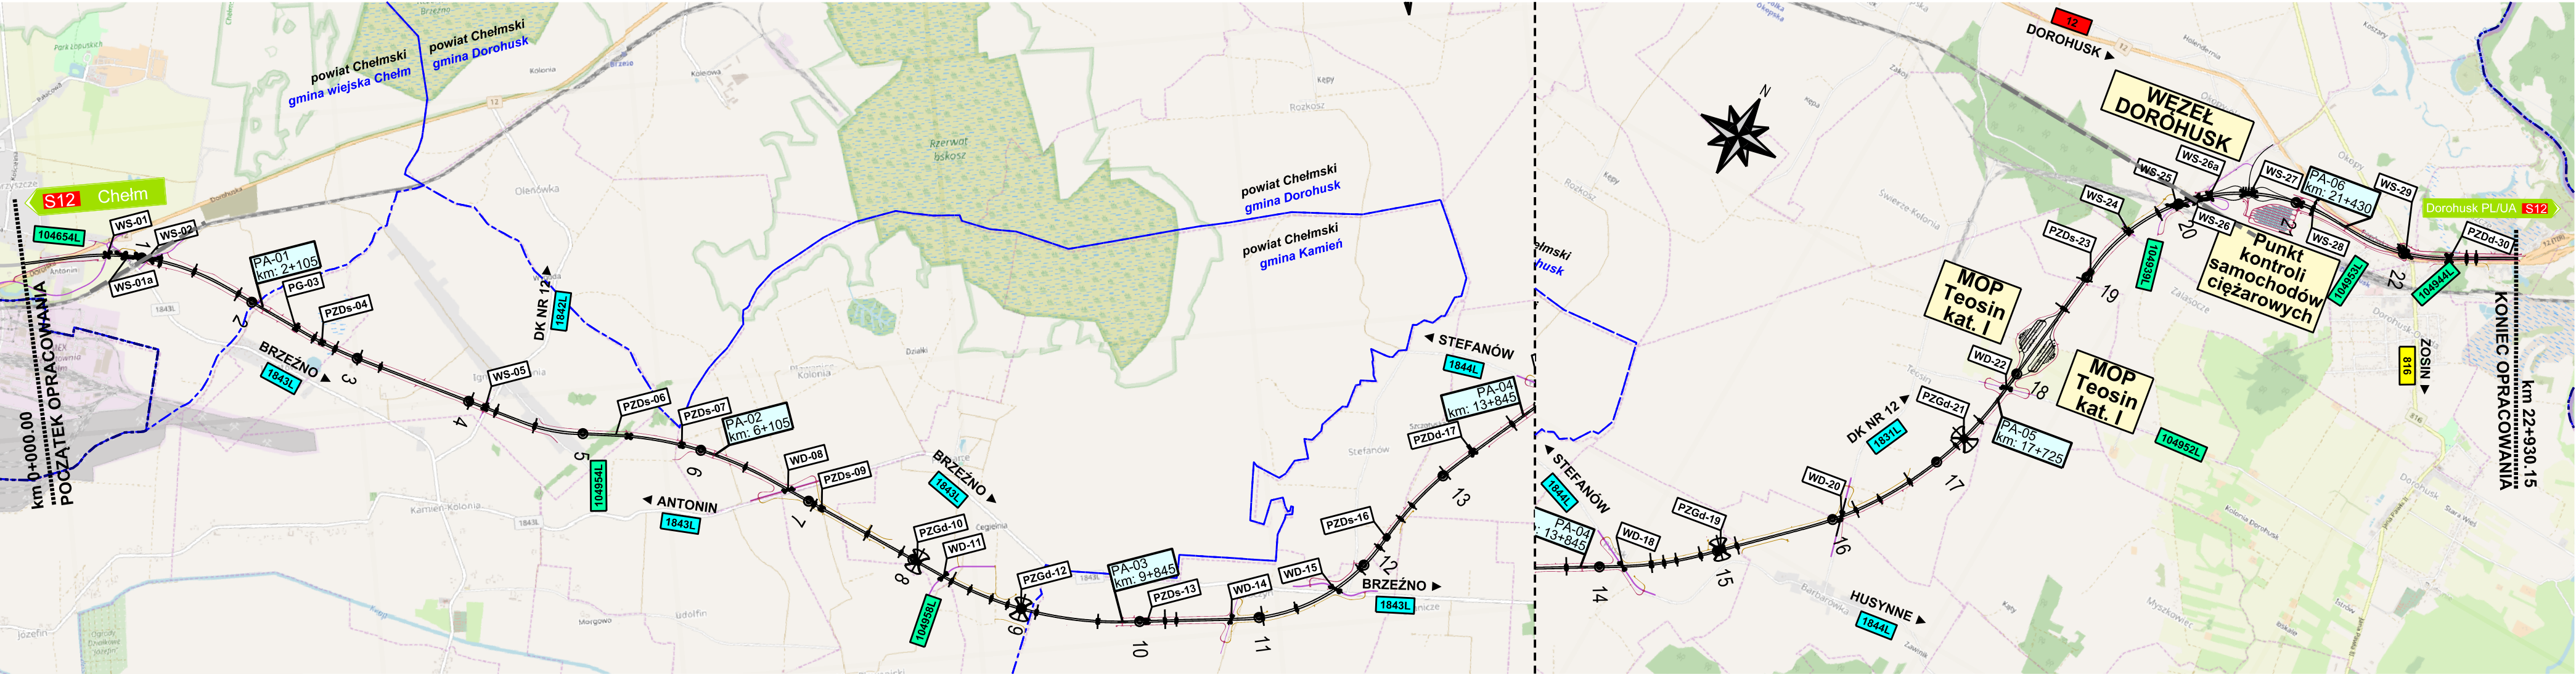

ZAKRES INWESTYCJI

- Droga ekspresowa S12 długości 22,93 km
- Węzeł „Dorohusk” (Okopy)
- Przejazdy drogowe nad drogami i koleją
- Drogi obsługujące ruch lokalny
- Utwardzenie terenu na potrzeby utrzymania
- MOP „Teosin” kategorii I usytuowany po lewej i prawej stronie drogi S12
- Punkt kontroli samochodów ciężarowych
- Przejścia dla zwierząt
- Ekrany przeciwoślńieniowe i akustyczne
- Elementy bezpieczeństwa ruchu drogowego
- Elementy odwadniające przyległy teren
- Infrastruktura techniczna związana i niezwiązana z drogą

CHARAKTERYSTYKA INWESTYCJI

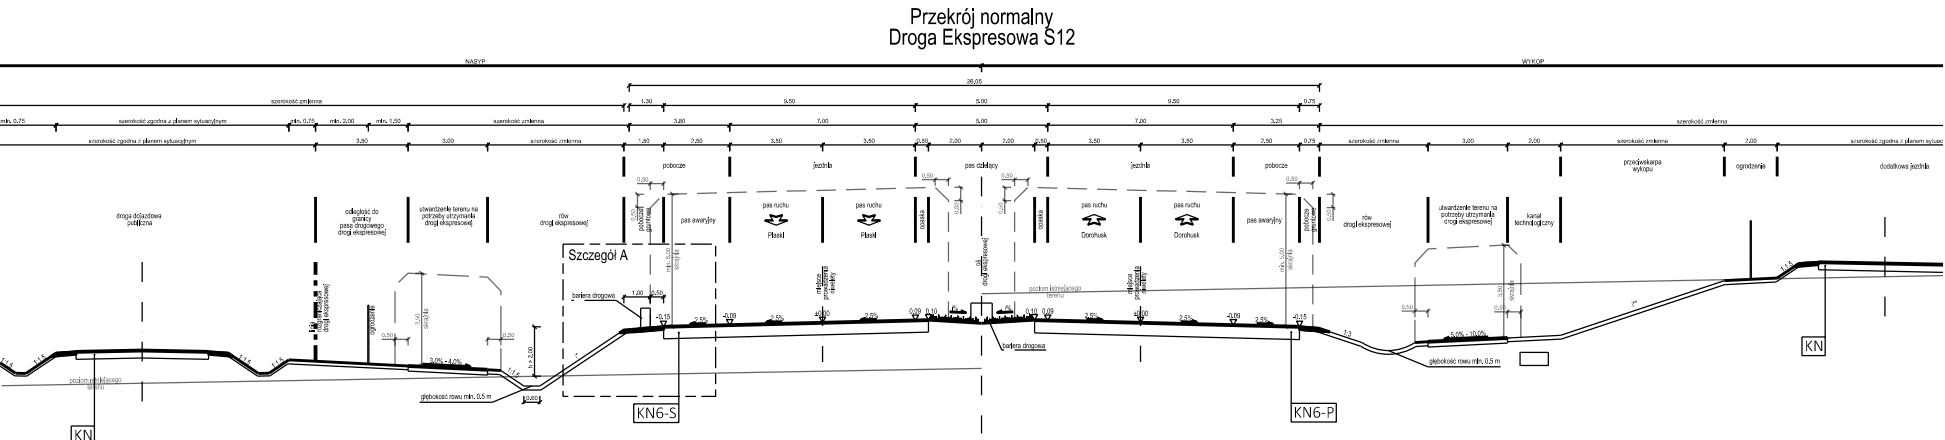

KLASA TECHNICZNA	S
PRĘDKOŚĆ PROJEKTOWA	100 km/h
PRĘDKOŚĆ MIARODAJNA	110 km/h
KATEGORIA RUCHU	KR6
DOPUSZCZALNY NACISK NA OŚ	115 kN/oś
LICZBA JEZDNI	2
LICZBA PASÓW RUCHU NA JEDNEJ JEZDNI	2