


# PLAN ORIENTACYJNY


Przedmiotem inwestycji jest odcinek drogi ekspresowej S12 pomiędzy miejscowościami Dorohucz a Jankowice o długości 21,267 km. W ramach inwestycji zostanie wykonana droga ekspresowa w nowym śladzie wraz z obiektami inżynierskimi. Ponadto w ramach inwestycji zaplanowano budowę dróg obsługujących ruch lokalny, utwardzenie terenu na potrzeby utrzymania oraz przebudowę istniejących dróg. Przewidziano również budowę elementów odwadniających teren przyległy, elementów bezpieczeństwa ruchu drogowego oraz urządzeń ochrony środowiska.

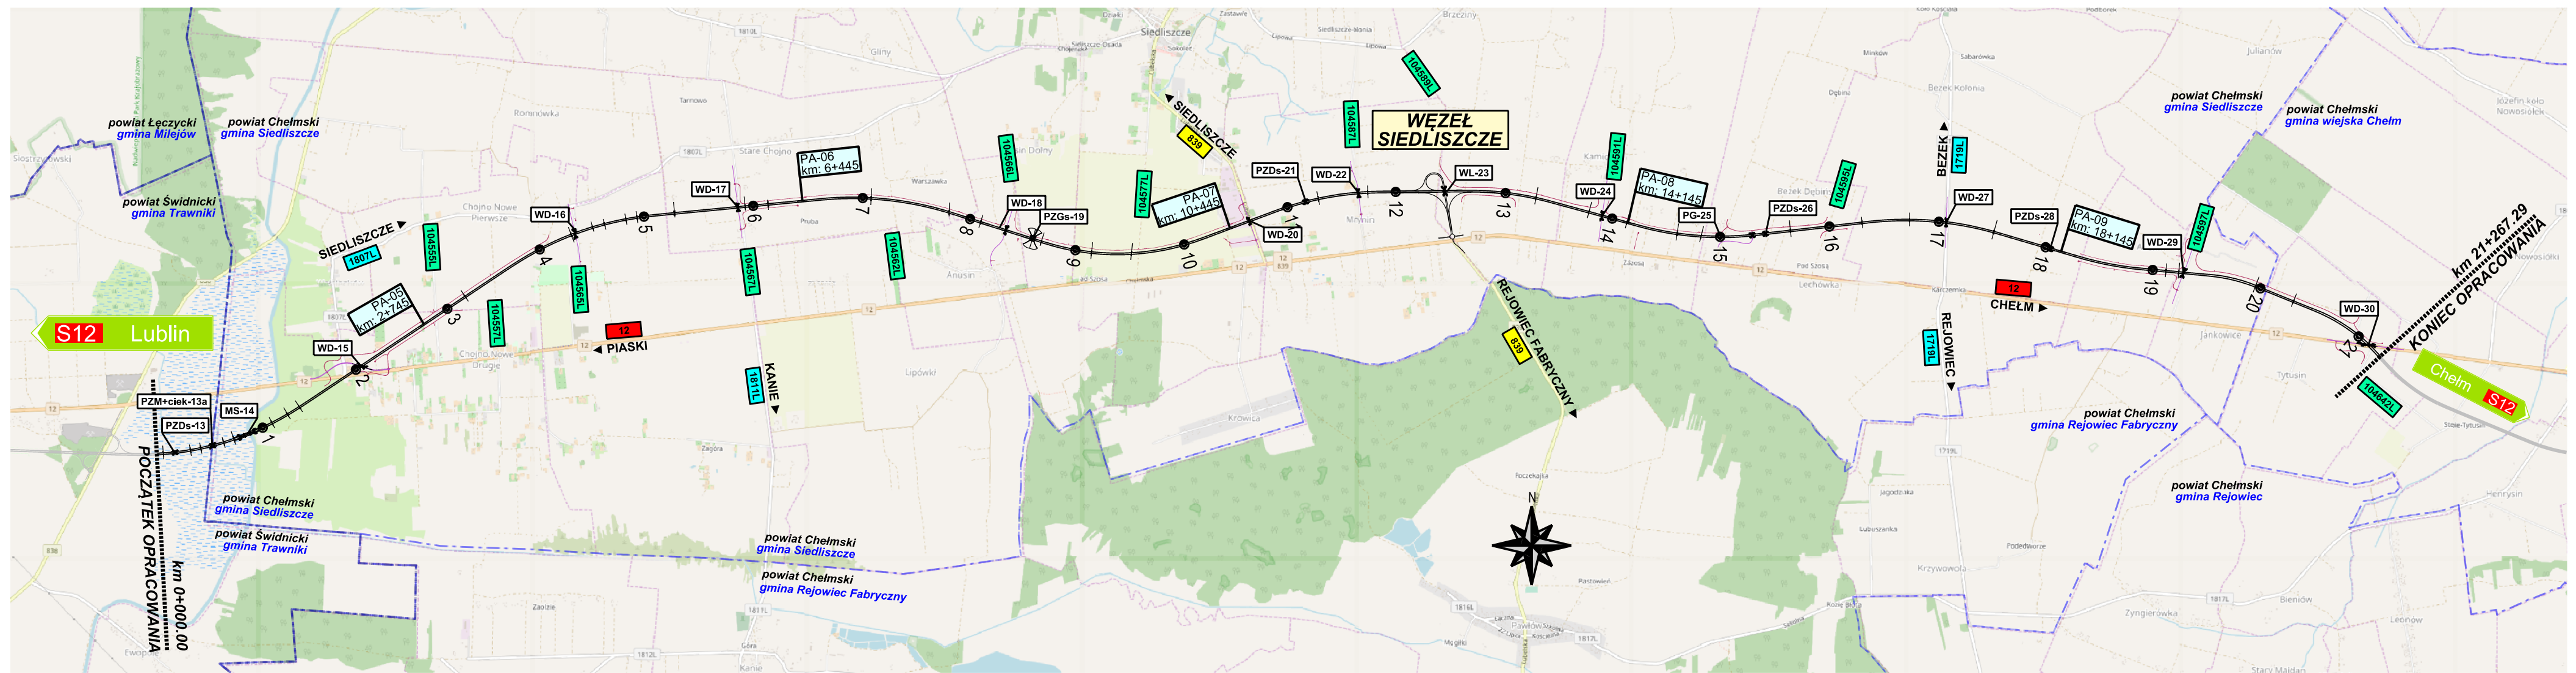

## ZAKRES INWESTYCJI

- Droga ekspresowa S12 długości 21,267 km
- Węzeł „Siedliszcze”
- Przejazdy drogowe
- Obiekty mostowe nad Kanałem Wieprz Krzna
- Drogi obsługujące ruch lokalny
- Utwardzenie terenu na potrzeby utrzymania
- Przejścia dla zwierząt
- Ekrany przeciwoślnieńiowe i akustyczne
- Elementy bezpieczeństwa ruchu drogowego
- Elementy odwadniające przyległy teren
- Infrastruktura techniczna związana i niezwiązana z drogą

## CHARAKTERYSTYKA INWESTYCJI

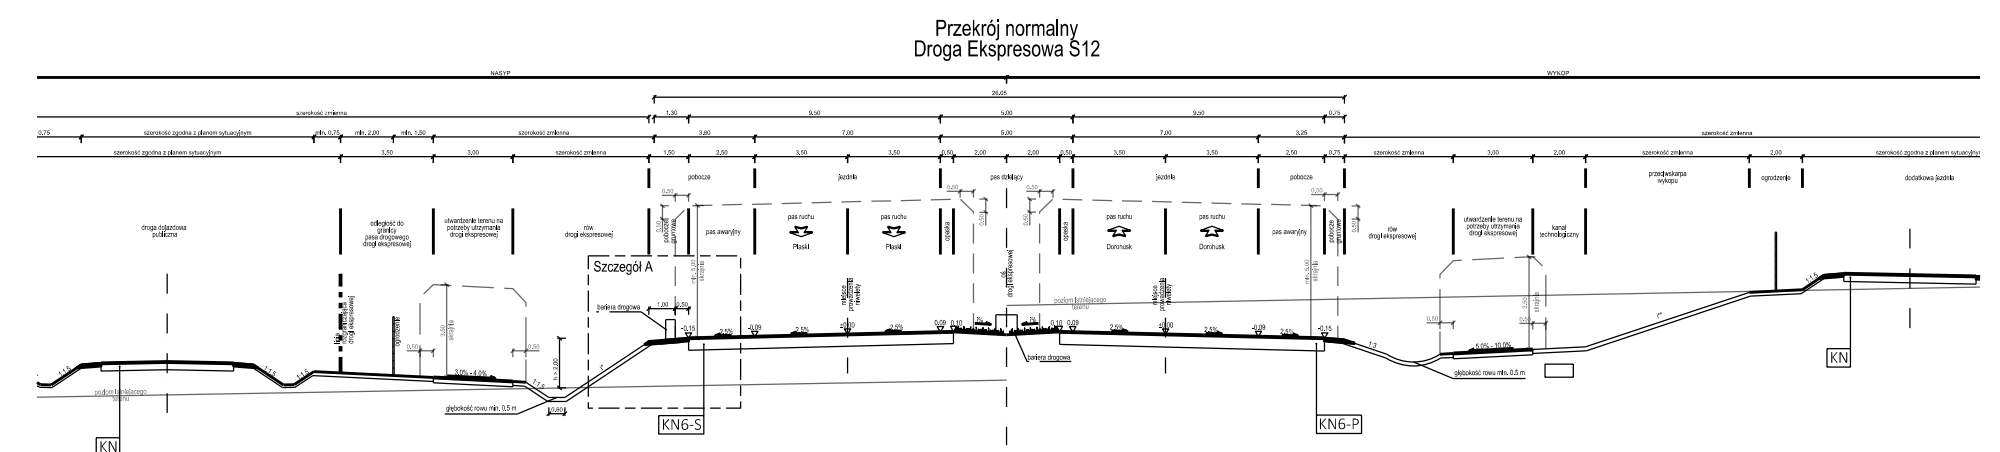

KLASA TECHNICZNA	S
PRĘDKOŚĆ PROJEKTOWA	100 km/h
PRĘDKOŚĆ MIARODAJNA	110 km/h
KATEGORIA RUCHU	KR6
DOPUSZCZALNY NACISK NA OŚ	115 kN/oś
LICZBA JEZDNI	2
LICZBA PASÓW RUCHU NA JEDNEJ JEZDNI	2