


DZIAŁANIA INFORMACYJNE

**„Budowa drogi ekspresowej S12 Lublin - Dorohusk na odcinku
Piaski - Dorohusk z wyłączeniem budowy obwodnicy Chełma”,**

Część 1 Odcinek nr 1:

**Piaski (koniec obwodnicy) - Dorohuczka (w. Dorohuczka)
długość ok. 12,93 km**

**Jednostka projektowa TPF Sp. z o. o. działając w imieniu
Generalnej Dyrekcji Dróg Krajowych i Autostrad z Oddziałem w Lublinie**
informuje o prowadzonych działaniach informacyjnych
na etapie opracowywanej dokumentacji projektowej

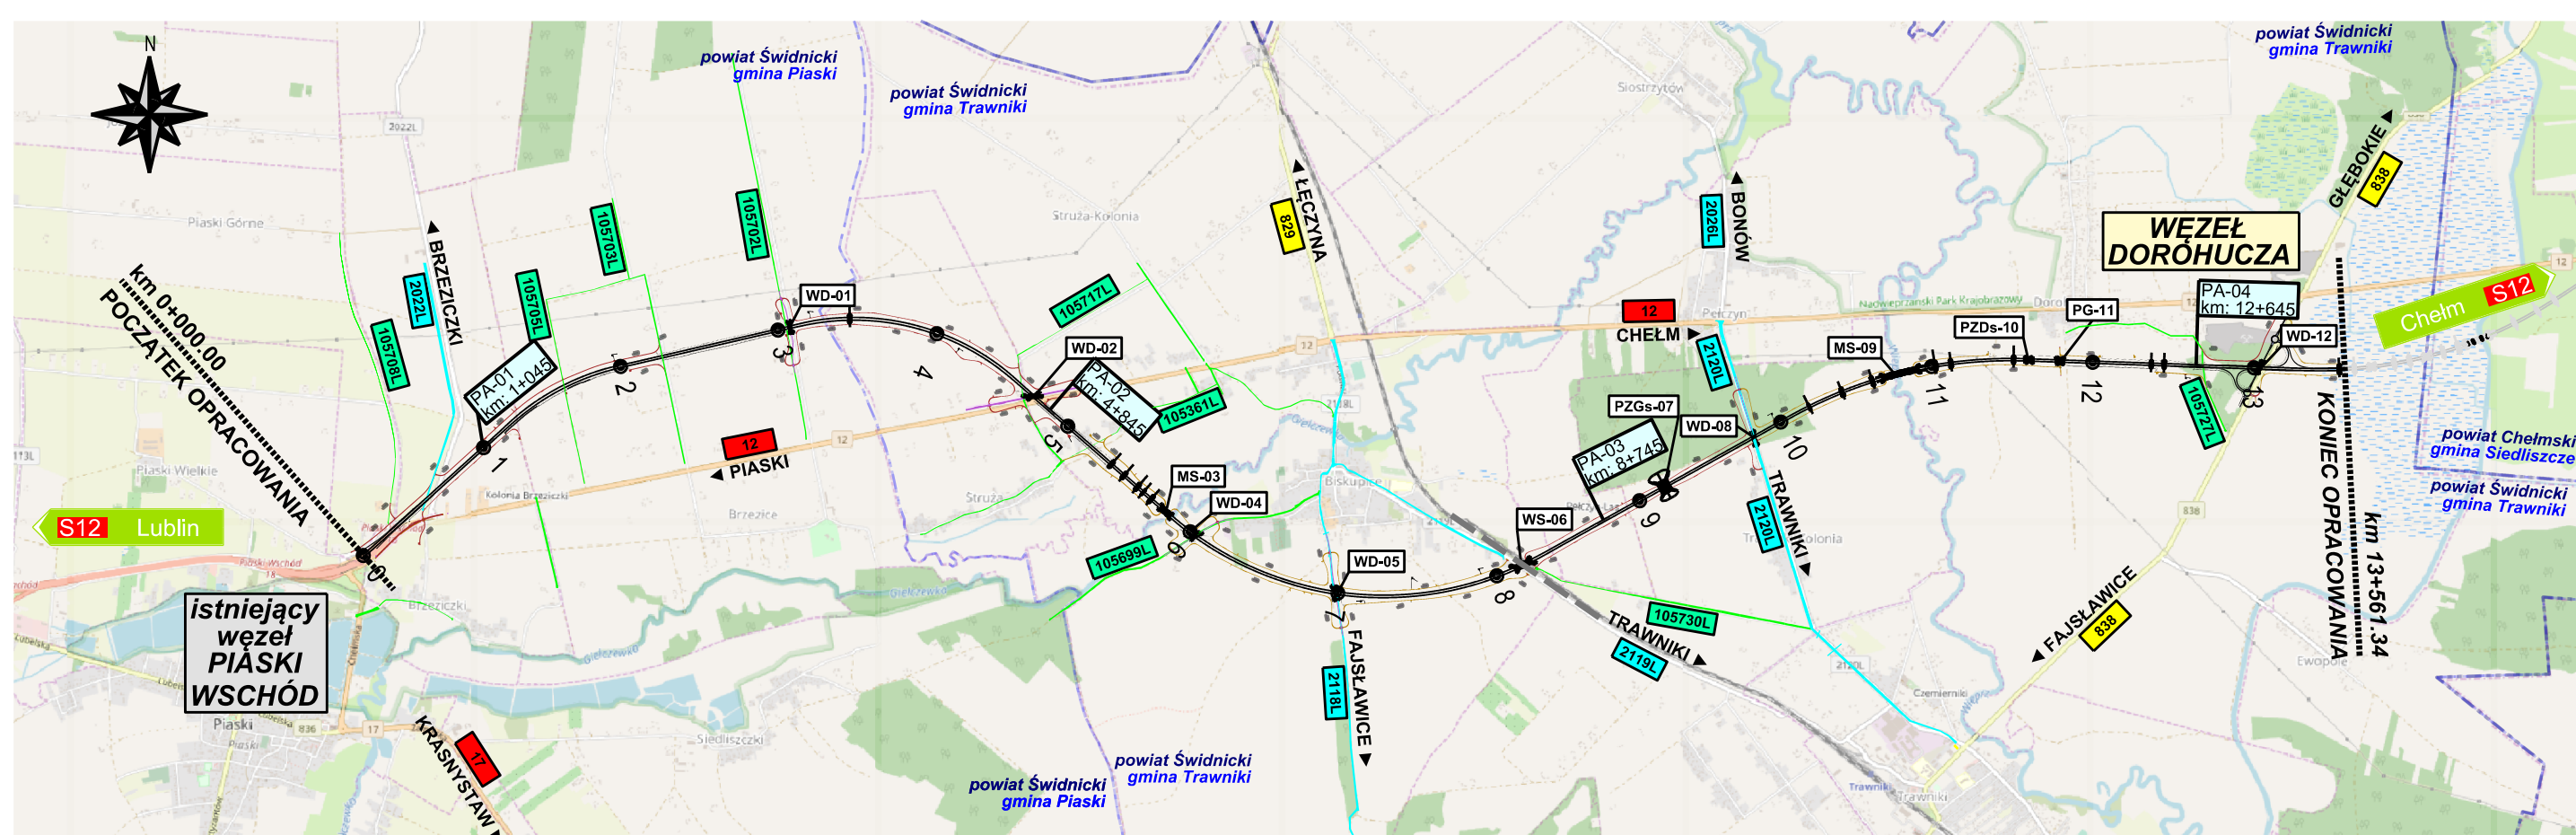

W ramach planowanych działań informacyjnych na stronach internetowych gminy Piaski, gminy Trawniki oraz na stronach internetowych www.gddkia.gov.pl/pl/324/gddkia-lublin i jednostki projektowej <http://www.s12-piaski-chelm.pl/> udostępniono materiały z planem przebiegu przedsięwzięcia, w celu umożliwienia społeczności lokalnej zapoznania się z proponowanymi rozwiązaniami projektowymi.

W udostępnionych materiałach załączono formularz wniosku na potrzeby pytań i uwag odnośnie proponowanych rozwiązań projektowych, który po wypełnieniu należy złożyć we właściwym miejscowym Urzędzie Gminy lub przesłać na adres Inwestora w formie drukowanej, bądź za pomocą poczty elektronicznej na adres e-mail: sekretariat_lublin@gddkia.gov.pl do dnia 15.01.2021 r.

Inwestor:

Generalna Dyrekcja
Dróg Krajowych i Autostrad
Oddział w Lublinie
ul. Ogrodowa 21
20-075 Lublin



Jednostka projektowa:

TPF Sp. z o.o.
ul. Annopol 22
03-236 Warszawa
www.tpf.com.pl