



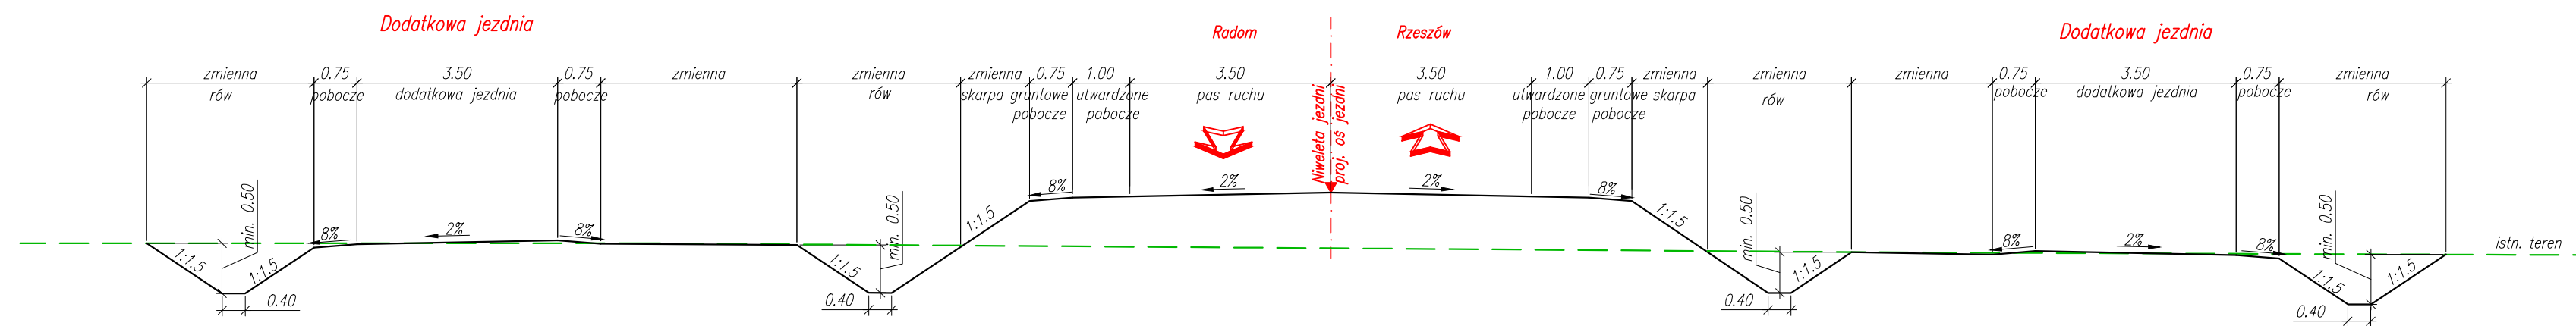

Przekrój normalny obwodnicy w ciągu DK9 bez barier

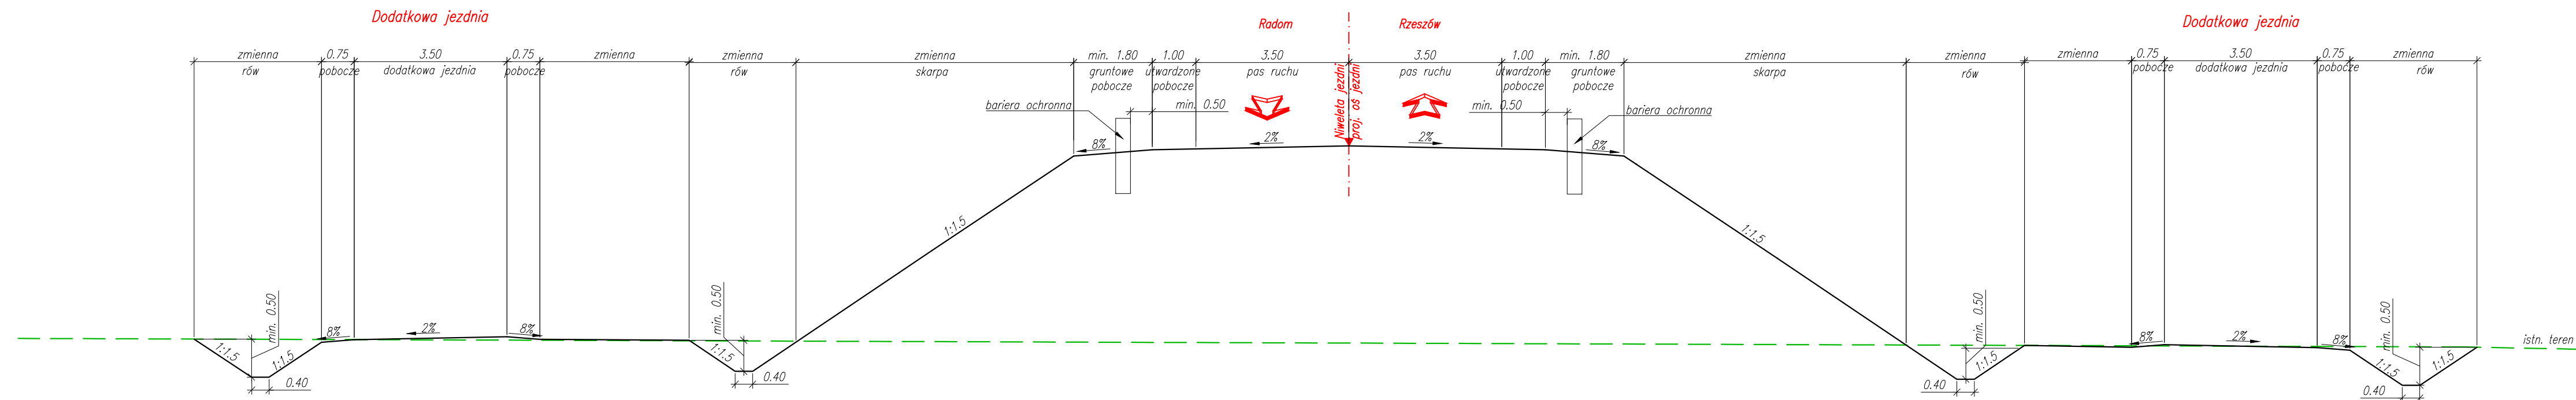

Przekrój normalny obwodnicy w ciągu DK9 z barierami



Inwestor:  Skarb Państwa - Generalny Dyrektor Dróg Krajowych i Autostrad - działający przez Generalną Dyрекcję Dróg Krajowych i Autostrad Oddział w Rzeszowie 35-959 Rzeszów ul. Legionów 20	
Wykonawca:  ul. Jana Niemierskiego 4 35-307 Rzeszów	
Zadanie inwestycyjne: Wykonanie Studium Korytarzowego dla inwestycji pn. "Budowa obwodnicy Kolbuszowej w ciągu drogi krajowej DK9"	Data: maj 2021 Skala: 1:5000
Tytuł rysunku: PRZEKROJE TYPOWE	Nr rysunku: 2