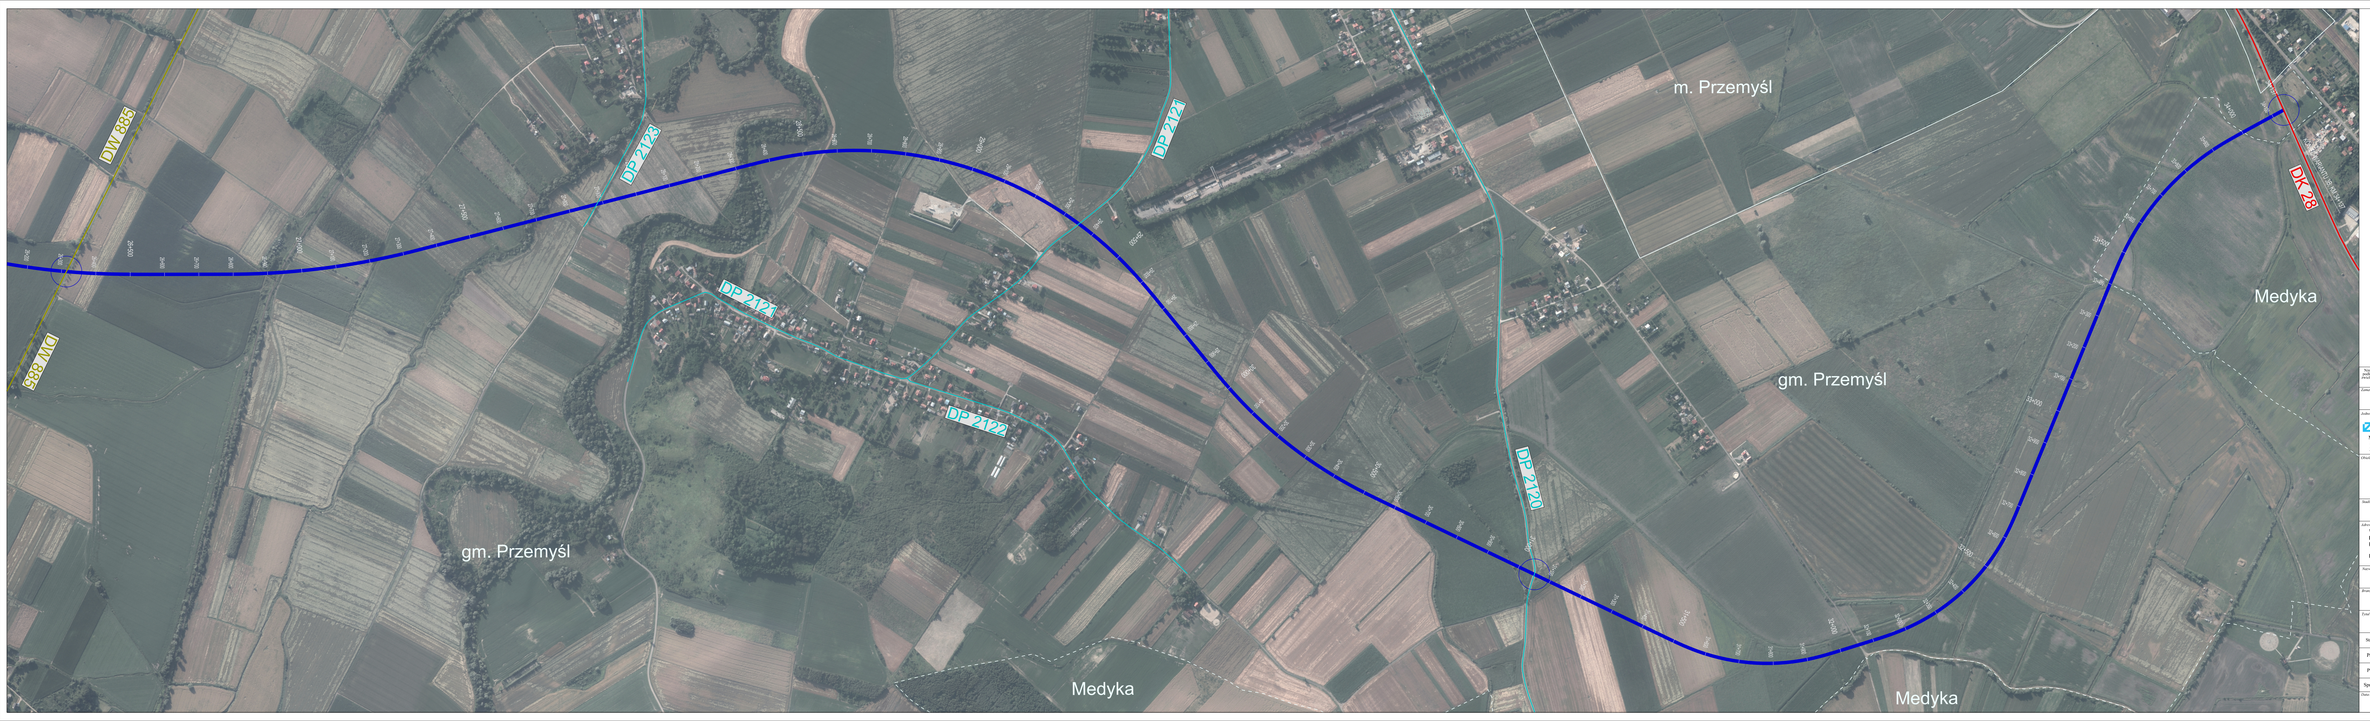

DW 885
DW 885
DP 2123
DP 2121
DP 2121
DP 2122
DP 2120
DK 28
m. Przemyśl
gm. Przemyśl
gm. Przemyśl
Medyka
Medyka
Medyka
KONIEC WARIANTU 3B, KM 34+137
34+137
26+200
26+300
26+400
26+500
26+600
26+700
26+800
26+900
27+000
27+100
27+200
27+300
27+400
27+500
27+600
27+700
27+800
27+900
28+100
28+200
28+300
28+400
28+500
28+600
28+700
28+800
28+900
29+000
29+100
29+200
29+300
29+400
29+500
29+600
29+700
29+800
29+900
30+000
30+100
30+200
30+300
30+400
30+500
30+600
30+700
30+800
30+900
31+000
31+100
31+200
31+300
31+400
31+500
31+600
31+700
31+800
31+900
32+000
32+100
32+200
32+300
32+400
32+500
32+600
32+700
32+800
32+900
33+000
33+100
33+200
33+300
33+400
33+500
33+600
33+700
33+800
33+900
34+000
34+100

Niniejszy dokument stanowi utwór w rozumieniu Ustawy z dnia 4 lutego 1994 r. o prawie autorskim i prawach pokrewnych, podlegający prawnej ochronie. Nieautoryzowane korzystanie z utworu w całości lub części w tym w szczególności utrwalanie, zwielokrotnianie, obrót oryginałem albo egzemplarzami na których utwór utrwalono, rozpowszechnianie, wprowadzanie zmian, stanowi podstawę odpowiedzialności cywilnej i prawnej naruszyciela.

Zamawiający:

Generalna Dyrekcja Dróg Krajowych i Autostrad

Jednostka projektowa:

MPRB	Mosty Kraków	MP INFRA
MPRB Sp. z o.o. ul. Dekerta 18 30-703 Kraków	Mosty Kraków S.A. ul. Dekerta 18 30-703 Kraków	MP Infra Sp. z o.o. ul. Dekerta 18 30-703 Kraków

Obiekt budowlany:

Wykonanie Studium Korytarzowego (SK), Studium Techniczno-Ekonomiczno-Środowiskowego z elementami Koncepcji Programowej (STEŚ-R) oraz Materiałów do wniosku o wydanie Decyzji o środowiskowych uwarunkowaniach (DUŚ) dla inwestycji pn. "Budowa obwodnicy Przemyśla w ciągu drogi krajowej DK28/77"

Stadium:

STUDIUM KORYTARZOWE

Adres obiektu budowlanego:

Województwo Podkarpackie
Powiat m. Przemyśl: Gmina Miejska Przemyśl
Powiat Przemyski: Gmina Przemyśl, Gmina Żurawiaca, Gmina Orły, Gmina Krasiczyn, Gmina Medyka
Powiat Jarosławski: Gmina Pawłosiów, Gmina Roźwienica, Gmina Chłopice, Gmina Rokietnica, Gmina Radymno

Nazwa opracowania:

WSTĘPNE WARIANTY PRZEBIEGU

Branża:

DROGOWA

Tytuł rysunku:

WSTĘPNE WARIANTY PRZEBIEGU- WARIANT 3B

Stanowisko	Imię i nazwisko	Specjalność/Uprawnienia	Podpis
Projektant	inż. Wojciech Jędrys	SLK/0455/POOD/04	
Projektant	mgr inż. Aneta Korytkowska	SLK/5039/PWOD/14	
Sprawdzający	mgr inż. Justyna Mansel	SLK/4084/POOD/12	JMansel

Data opracowania:	Skala:	Nr rysunku:
06.2021	1 : 5000	3.W3B.8