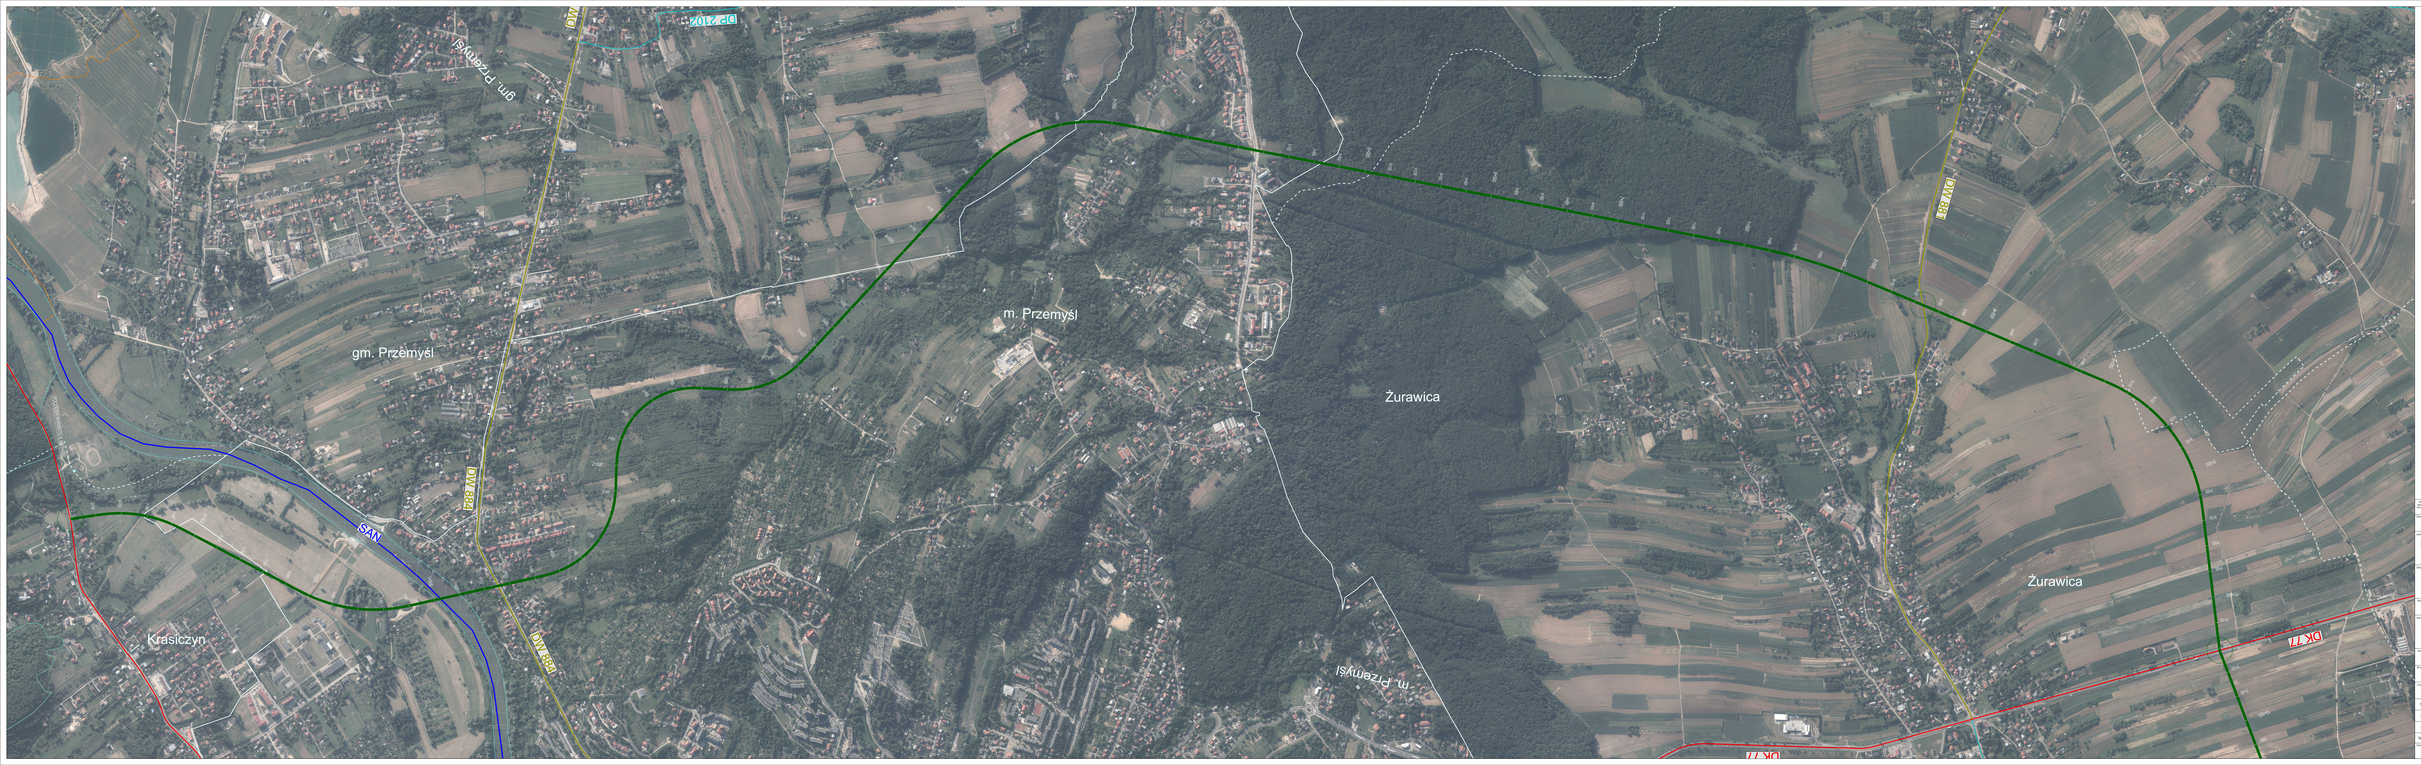

gm. Przemyśl
gm. Przemyśl
m. Przemyśl
m. Przemyśl
Żurawica
Żurawica
Krasiczyn
SAN
DW 884
DW 884
DW 881
DW
DP 2102
DK 77
DK 77
POCZĄTEK WARIANTU 4: KM 0+400
0+500
1+000
1+500
2+000
2+500
3+000
4+000
4+500
5+000
6+000
6+500
7+000
7+500
8+000
8+500
9+000
9+500
10+000
10+500

Niniejszy dokument stanowi utwór w rozumieniu Ustawy z dnia 4 lutego 1994 r. o prawie autorskim i prawach pokrewnych, podlegający prawnej ochronie. Nieautoryzowane korzystanie z utworu w całości lub części w tym w szczególności utrwalanie, zwielokrotnianie, obrót oryginałem albo egzemplarzami na których utwór utrwalono, rozpowszechnianie, wprowadzanie zmian, stanowi podstawę odpowiedzialności cywilnej i prawnej naruszyciela.

Zamawiający:

Generalna Dyrekcja Dróg Krajowych i Autostrad

Jednostka projektowa:

MPRB	Mosty Kraków	MP INFRA
MPRB Sp. z o.o. ul. Dekerta 18 30-703 Kraków	Mosty Kraków S.A. ul. Dekerta 18 30-703 Kraków	MP Infra Sp. z o.o. ul. Dekerta 18 30-703 Kraków

Obiekt budowlany:

Wykonanie Studium Korytarzowego (SK), Studium Techniczno-Ekonomiczno-Środowiskowego z elementami Koncepcji Programowej (STEŚ-R) oraz Materiałów do wniosku o wydanie Decyzji o środowiskowych uwarunkowaniach (DUŚ) dla inwestycji pn. "Budowa obwodnicy Przemyśla w ciągu drogi krajowej DK28/77"

Studium:

STUDIUM KORYTARZOWE

Adres obiektu budowlanego:

Województwo Podkarpackie
Powiat m. Przemyśl: Gmina Miejska Przemyśl
Powiat Przemyski: Gmina Przemyśl, Gmina Żurawiaca, Gmina Orły, Gmina Krasiczyn, Gmina Medyka
Powiat Jarosławski: Gmina Pawłosiów, Gmina Rożwienica, Gmina Chłopice, Gmina Rokietnica, Gmina Radymno

Nazwa opracowania:

WSTĘPNE WARIANTY PRZEBIEGU

Branża:

DROGOWA

Tytuł rysunku:

WSTĘPNE WARIANTY PRZEBIEGU- WARIANT 4

Stanowisko	Imię i nazwisko	Specjalność/Uprawnienia	Podpis
Projektant	inż. Wojciech Jędrys	SLK/0455/POOD/04	
Projektant	mgr inż. Aneta Korytkowska	SLK/5039/PWOD/14	
Sprawdzający	mgr inż. Justyna Mansel	SLK/4084/POOD/12	Mansel

Data opracowania:	Skala:	Nr rysunku:
06.2021	1 : 5000	3.W4.1