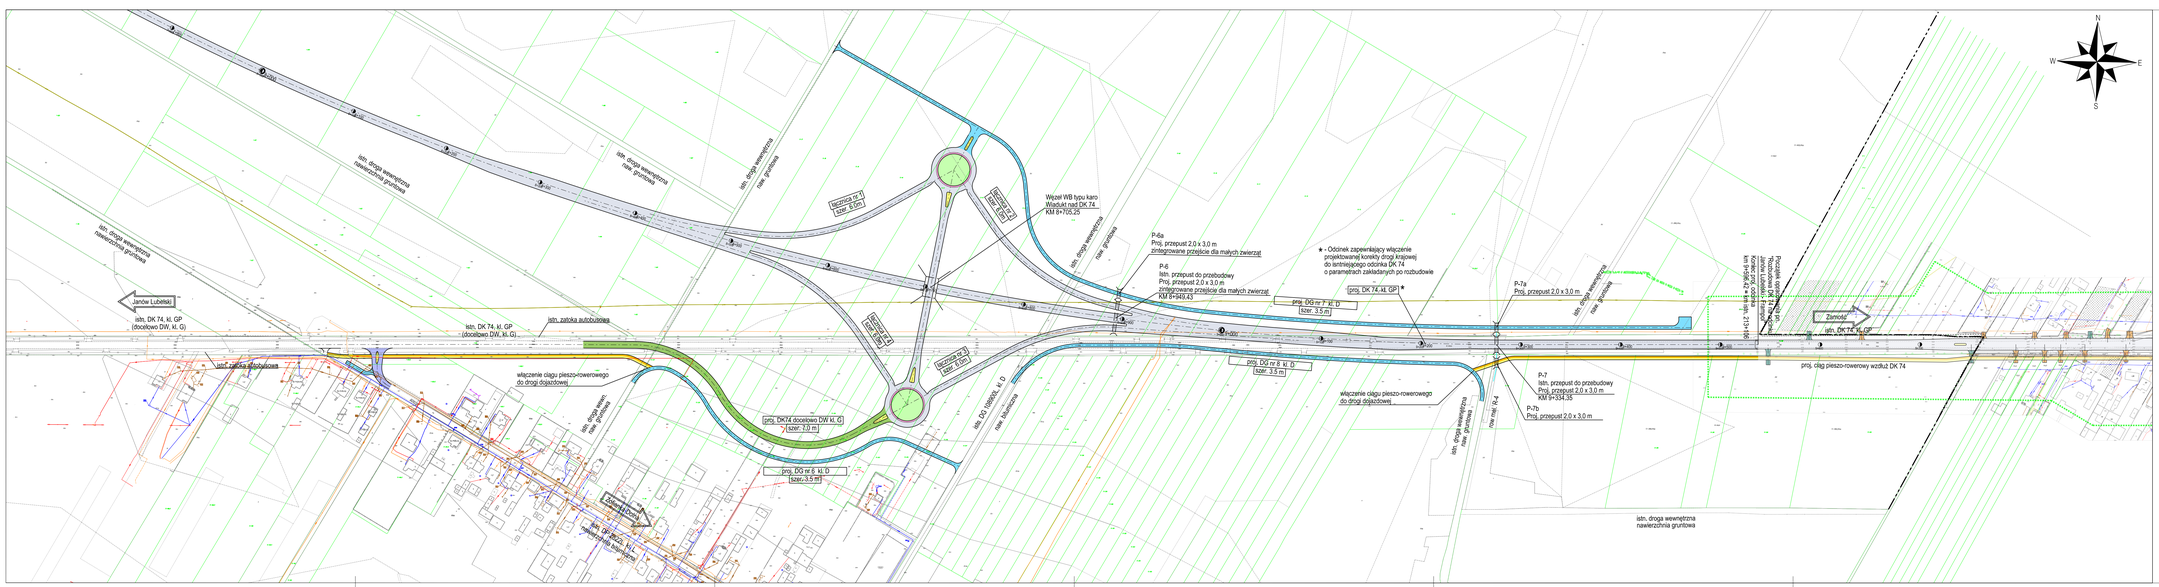

UKŁAD ARKUSZY

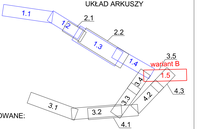

LEGENDA

ELEMENTY PROJEKTOWANE:

proj. DK 74 - droga krajowa nr 74

proj. dodatkowa jezdnia DK 74 - dodatkowe jezdnie drogi krajowej nr 74

proj. DW - drogi wojewódzkie

proj. DP - drogi powiatowe

proj. DG
- drogi gminne
- pierścień i zatoruk dla zapewnienia przejezdności, zatoki autobusowe
- chodniki, ciągi pieszo-rowerowe, wyspy kanalizujące ruch
- zieleńce

- wyburzenia

Inwestor: Generalna Dyrekcja Dróg Krajowych i Autostrad Oddział w Lublinie		Skarb Państwa - Generalny Dyrektor Dróg Krajowych i Autostrad reprezentowany przez GDDKiA Oddział w Lublinie 20-079 Lublin, ul. Ogrodowa 21		
Jednostka projektowa:		Biuro Usług Projektowych "DROGPROJEKT" Sp. z o.o. 20-150 Lublin, ul. Bursaki 19, e-mail: drogprojekt@wp.pl tel: +48 81 534 71 30, fax: +48 81 534 71 30		
Nazwa obiektu: Korekta przebiegu drogi krajowej nr 74 przez m. Janów Lubelski				
Adres obiektu: Województwo lubelskie, powiat janowski, miasto i gmina Janów Lubelski				
Tytuł rysunku: KONCEPCJA SIECI DROGOWEJ wariant 1				
Etap dokumentacji: ETAP I	Skala rysunku: 1:2 000	Branża / Nr rys. / Nr wł.: D/2/1.5B	Data: I kwartał 2020	Nr archiwalny: 15/25-26/18