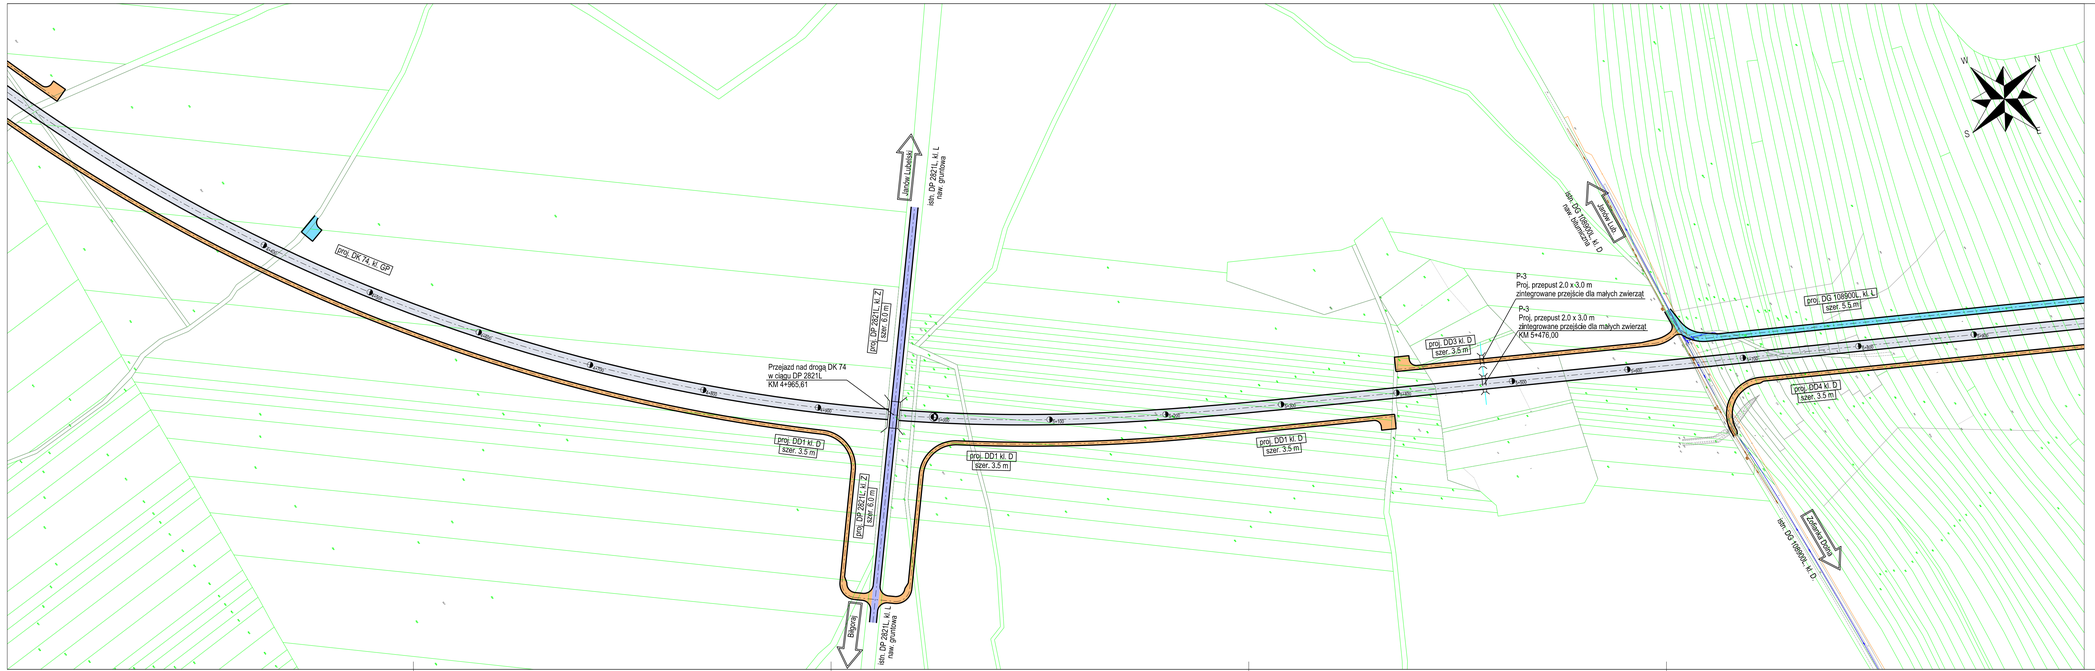

UKŁAD ARKUSZY

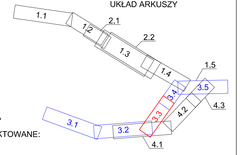

LEGENDA

ELEMENTY PROJEKTOWANE:

proj. DK 74 - droga krajowa nr 74

proj. dodatkowa jezdnia DK 74 - dodatkowe jezdnie drogi krajowej nr 74

proj. DW - drogi wojewódzkie

proj. DP - drogi powiatowe

proj. DG - drogi gminne

- pierścień i zabruk dla zapewnienia przejezdności, zatoki autobusowe
- chodniki, ciągi pieszo-rowerowe, wyspy kanalizujące ruch
- zieleńce
- wyburzenia

Inwestor:
Generalna Dyrekcja Dróg Krajowych i Autostrad
Oddział w Lublinie
Skarb Państwa - Generalny Dyrektor Dróg Krajowych i Autostrad
reprezentowany przez GDDKiA Oddział w Lublinie
20-075 Lublin, ul. Ogrodowa 21

Jednostka projektowa:
Biuro Usług Projektowych "DROGPROJEKT" Sp. z o.o.
20-150 Lublin, ul. Bursaki 19, e-mail: drogprojekt@wp.pl
tel: +48 81 534 71 30, fax: +48 81 534 71 30

Nazwa obiektu:
Korekta przebiegu drogi krajowej nr 74
przez m. Janów Lubelski

Adres obiektu:
Województwo lubelskie, powiat janowski, miasto i gmina Janów Lubelski

Tytuł rysunku:
KONCEPCJA SIECI DROGOWEJ
wariant 3

Etap dokumentacji:	Skala rysunku:	Branża / Nr rys. / Nr ark.:	Data	Nr archiwalny:
ETAP I	1:2 000	D/2/3.3	I kwartał 2020	15/25-26/18