SCHEMAT WŁĄCZENIA PROJEKTOWANEJ DROGI 74 DO ISTNIEJĄCEGO ODCINKA W FORMIE WĘZŁA
SKALA 1:4000

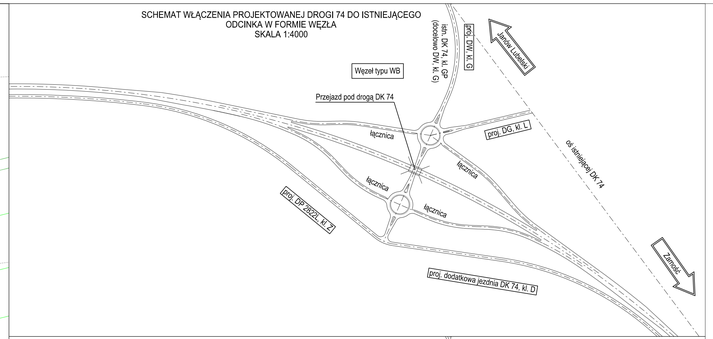

SCHEMAT WŁĄCZENIA PROJEKTOWANEJ DROGI 74 DO ISTNIEJĄCEGO ODCINKA W FORMIE SKRZYŻOWANIA SKANALIZOWANEGO
SKALA 1:4000

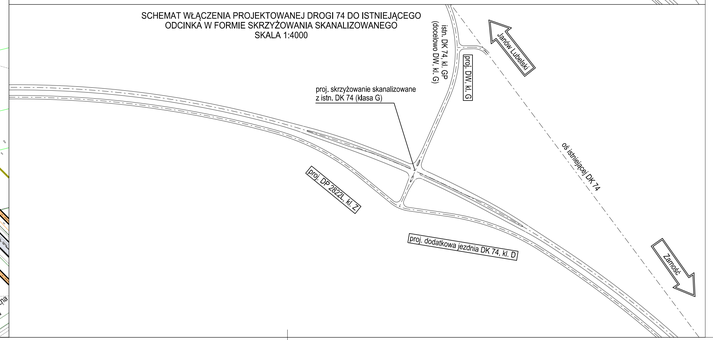

UKŁAD ARKUSZY

LEGENDA

ELEMENTY PROJEKTOWANE:

proj. DK 74 - droga krajowa nr 74

proj. dodatkowa jezdnia DK 74 - dodatkowe jezdnie drogi krajowej nr 74

proj. DW - drogi wojewódzkie

proj. DP - drogi powiatowe

proj. DG - drogi gminne

- pierścień i zabruk dla zapewnienia przejezdności, zatoki autobusowe
- chodniki, ciągi pieszo-rowerowe, wyspy kanalizujące ruch
- zieleńce
- wyburzenia

Inwestor:	Generalna Dyrekcja Dróg Krajowych i Autostrad Oddział w Lublinie Skarb Państwa - Generalny Dyrektor Dróg Krajowych i Autostrad reprezentowany przez GDDKiA Oddział w Lublinie 20-075 Lublin, ul. Ogrodowa 21
Jednostka projektowa:	Biuro Usług Projektowych "DROGPROJEKT" Sp. z o.o. 20-150 Lublin, ul. Bursaki 19, e-mail: drogprojekt@wp.pl tel: +48 81 534 71 30, fax: +48 81 534 71 30
Nazwa obiektu:	Korekta przebiegu drogi krajowej nr 74 przez m. Janów Lubelski
Adres obiektu:	Województwo lubelskie, powiat janowski, miasto i gmina Janów Lubelski
Tytuł rysunku:	KONCEPCJA SIECI DROGOWEJ wariant 4

Etap dokumentacji:	Skala rysunku:	Branża / Nr rys. / Nr ark.:	Data	Nr archiwalny:
ETAP I	1:2 000	D/2/4.3	I kwartał 2020	15/25-26/18