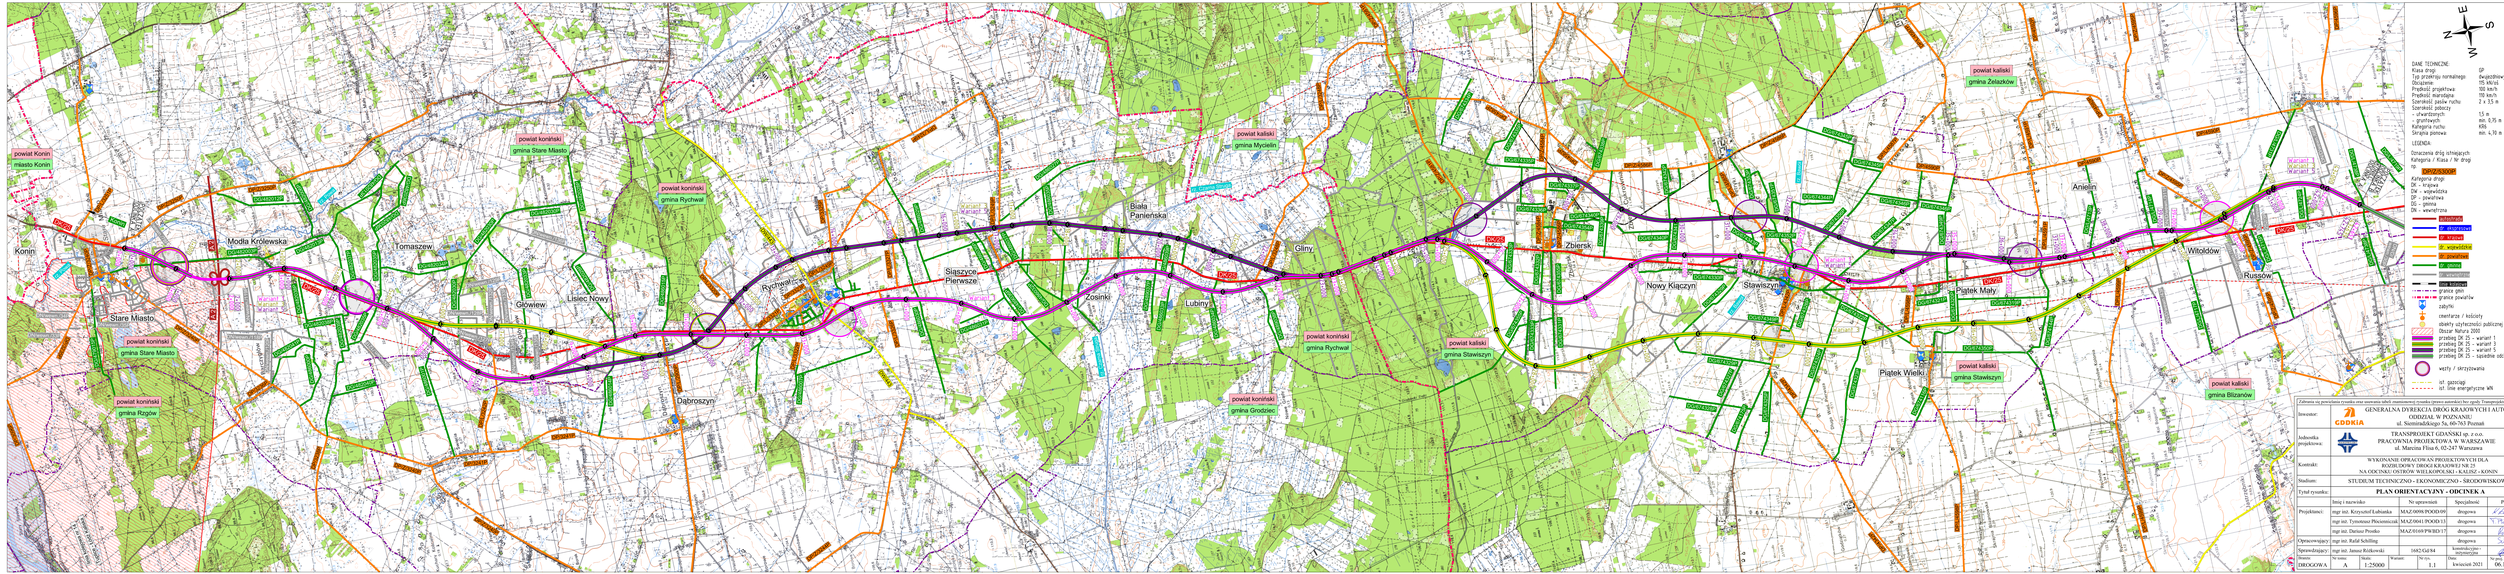

Konin
powiat Konin
miasto Konin
DK/25
POCZĄTEK ODCINKA A
Modła Królewska
Stare Miasto
powiat koniński
gmina Stare Miasto
powiat koniński
gmina Rzgów
A 2
Tomaszew
Lisiec Nowy
Główiew
powiat koniński
gmina Rychwał
Rychwał
Dąbroszyn
Wariant 1
Wariant 3
Wariant 5
DW/443
Siąszyce Pierwsze
Zosinki
Biała Panieńska
Lubiny
powiat kaliski
gmina Mycielin
rz. Czarna Struga
rz. Powa
powiat koniński
gmina Grodziec
powiat koniński
gmina Rychwał
powiat kaliski
gmina Stawiszyn
Gliny
Zbiersk
Nowy Kiączyn
Stawiszyn
rz. Bawół
powiat kaliski
gmina Żelazków
Anielin
Piątek Mały
Piątek Wielki
powiat kaliski
gmina Stawiszyn
Witoldów
Russów
powiat kaliski
gmina Blizanów
POCZĄTEK ODCINKA B
KONIEC ODCINKA A
linia kolejowa nr 14 Tuplice - Łódź Kaliska
N
E
S
W

DANE TECHNICZNE:

Klasa drogi:	GP
Typ przekroju normalnego:	dwujezdniowy 2x2
Obciążenie:	115 kN/oś
Prędkość projektowa:	100 km/h
Prędkość miarodajna:	110 km/h
Szerokość pasów ruchu:	2 x 3,5 m
Szerokość poboczy	
- utwardzonych:	1,5 m
- gruntowych:	min. 0,75 m
Kategoria ruchu:	KR6
Skrajnia pionowa:	min. 4,70 m

LEGENDA:

Oznaczenia dróg istniejących:
Kategoria / Klasa / Nr drogi
np. DP/Z/5300P

Kategoria drogi:
DK - krajowa
DW - wojewódzka
DP - powiatowa
DG - gminna
DN - wewnętrzna

- autostrady
- dr. ekspresowe
- dr. krajowe
- dr. wojewódzkie
- dr. powiatowe
- dr. gminne
- dr. wewnętrzne
- linie kolejowe
- granice gmin
- granice powiatów
- zabytki
- cmentarze / kościoły
- obiekty użyteczności publicznej
- ▨ Obszar Natura 2000
- przebieg DK 25 - wariant 1
- przebieg DK 25 - wariant 3
- przebieg DK 25 - wariant 5
- przebieg DK 25 - sąsiednie odcinki
- węzły / skrzyżowania
- ist. gazociągi
- ist. linie energetyczne WN

Zabrania się powielania rysunku oraz usuwania tabeli znamionowej rysunku (prawo autorskie) bez zgody Transprojektu Gdańskiego.

Inwestor:	GDDKiA GENERALNA DYREKCJA DRÓG KRAJOWYCH I AUTOSTRAD ODDZIAŁ W POZNANIU ul. Siemiradzkiego 5a, 60-763 Poznań				
Jednostka projektowa:	TRANSPROJEKT GDAŃSKI sp. z o.o. PRACOWNIA PROJEKTOWA W WARSZAWIE ul. Marcina Flisa 6, 02-247 Warszawa				
Kontrakt:	WYKONANIE OPRACOWAŃ PROJEKTOWYCH DLA ROZBUDOWY DROGI KRAJOWEJ NR 25 NA ODCINKU OSTRÓW WIELKOPOLSKI - KALISZ - KONIN				
Stadium:	STUDIUM TECHNICZNO - EKONOMICZNO - ŚRODOWISKOWE				
Tytuł rysunku:	**PLAN ORIENTACYJNY - ODCINEK A**				
	Imię i nazwisko	Nr uprawnień	Specjalność	Podpis	
Projektanci:	mgr inż. Krzysztof Łubianka	MAZ/0098/POOD/09	drogowa	K Łubianka	
	mgr inż. Tymoteusz Płócienniczak	MAZ/0041/POOD/13	drogowa	T. Płócienniczak	
	mgr inż. Dariusz Prostko	MAZ/0169/PWBD/17	drogowa	Prostko	
Opracowujący:	mgr inż. Rafał Schilling		drogowa	Schilling	
Sprawdzający:	mgr inż. Janusz Różkowski	1682/Gd/84	konstrukcyjno - inżynieryjna		

Branża:	Nr tomu:	Skala:	Wariant:	Nr rys.	Data:	Nr proj.
DROGOWA	A	1:25000		1.1	kwiecień 2021	06.186.2016