SCHEMAT ZABEZPIECZENIA ISTNIEJĄCEGO KABLA
SKALA 1:50

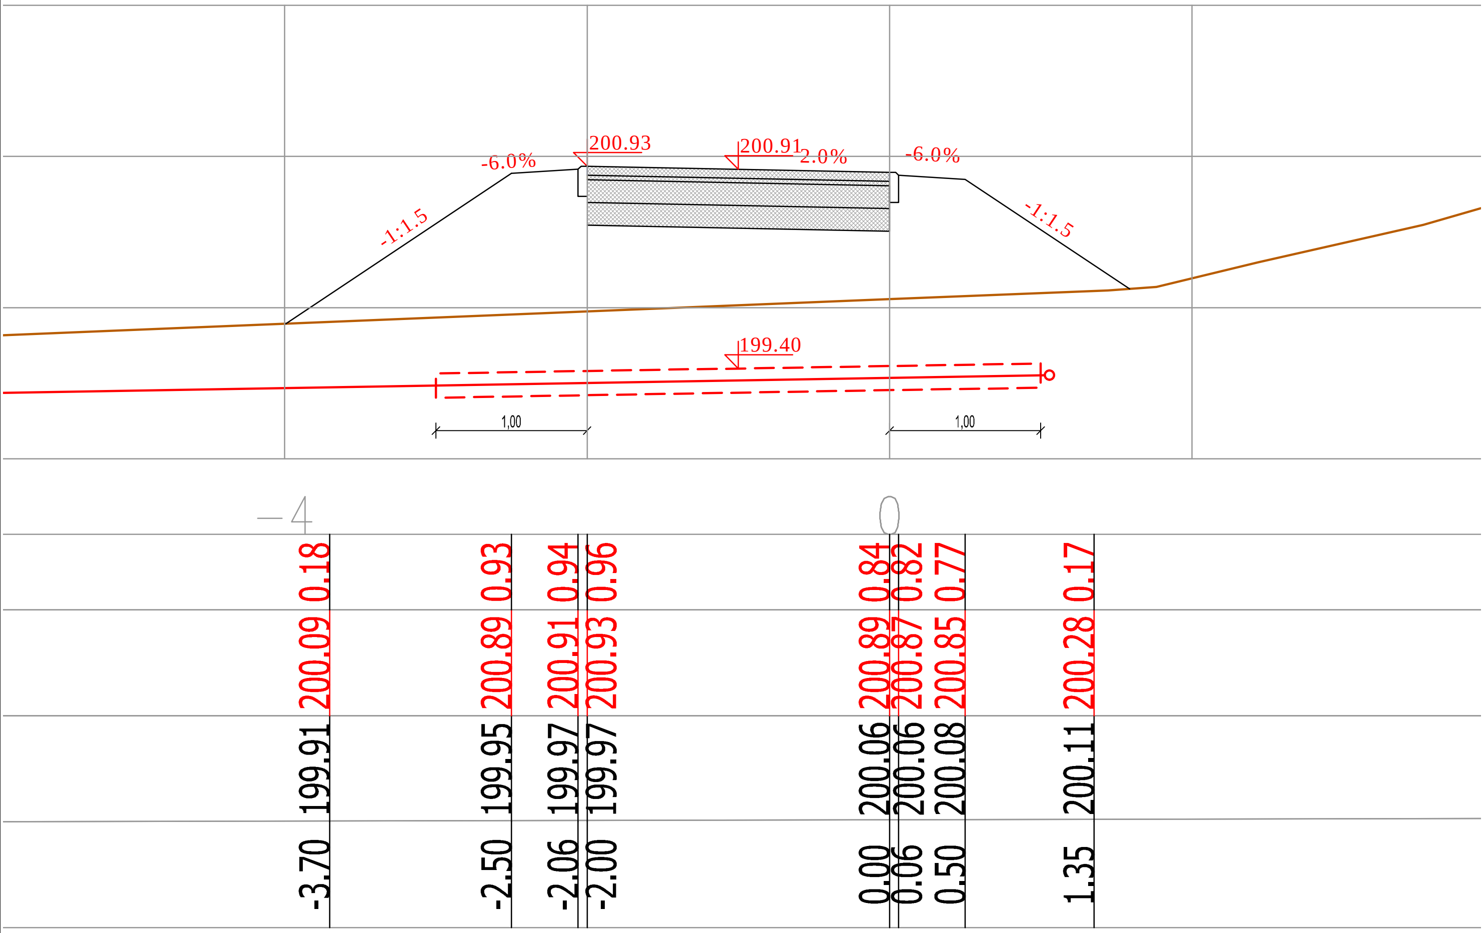

Zarządca drogi

GDDKiA

GENERALNA DYREKCJA DRÓG KRAJOWYCH I AUTOSTRAD
ODDZIAŁ W LUBLINIE
UL. OGRODOWA 21,
20-075 LUBLIN

Inwestor

GMINA CHEŁM

Gmina Chełm
Pokrówka
ul. Gminna 18
22-100 Chełm

Temat zadania: "Rozbudowa drogi krajowej nr 12 polegająca na budowie chodnika (wraz z oświetleniem) przy DK 12 w m. Stołpie"

Adres inwestycji: dz. ewid. nr gr 20, 22, **125/5**, 125/6 (**125/7**, 125/8) obręb Stołpie, 45, 293 Nowosiółki Kolonia

Temat rysunku: Schemat zabezpieczenia kabla

Branża	Stadium	Data	Skala	Nr rysunku
DROGOWA	PB	06.2020	1:50	3

Autorzy	Imię i nazwisko	Podpis	Nr uprawnień	Specjalność
Projektant:	mgr inż. Agnieszka Węgrzyn		LUB/0009/PBD/16	inżynieryjna drogowa