


Plan orientacyjny

Załącznik nr 3

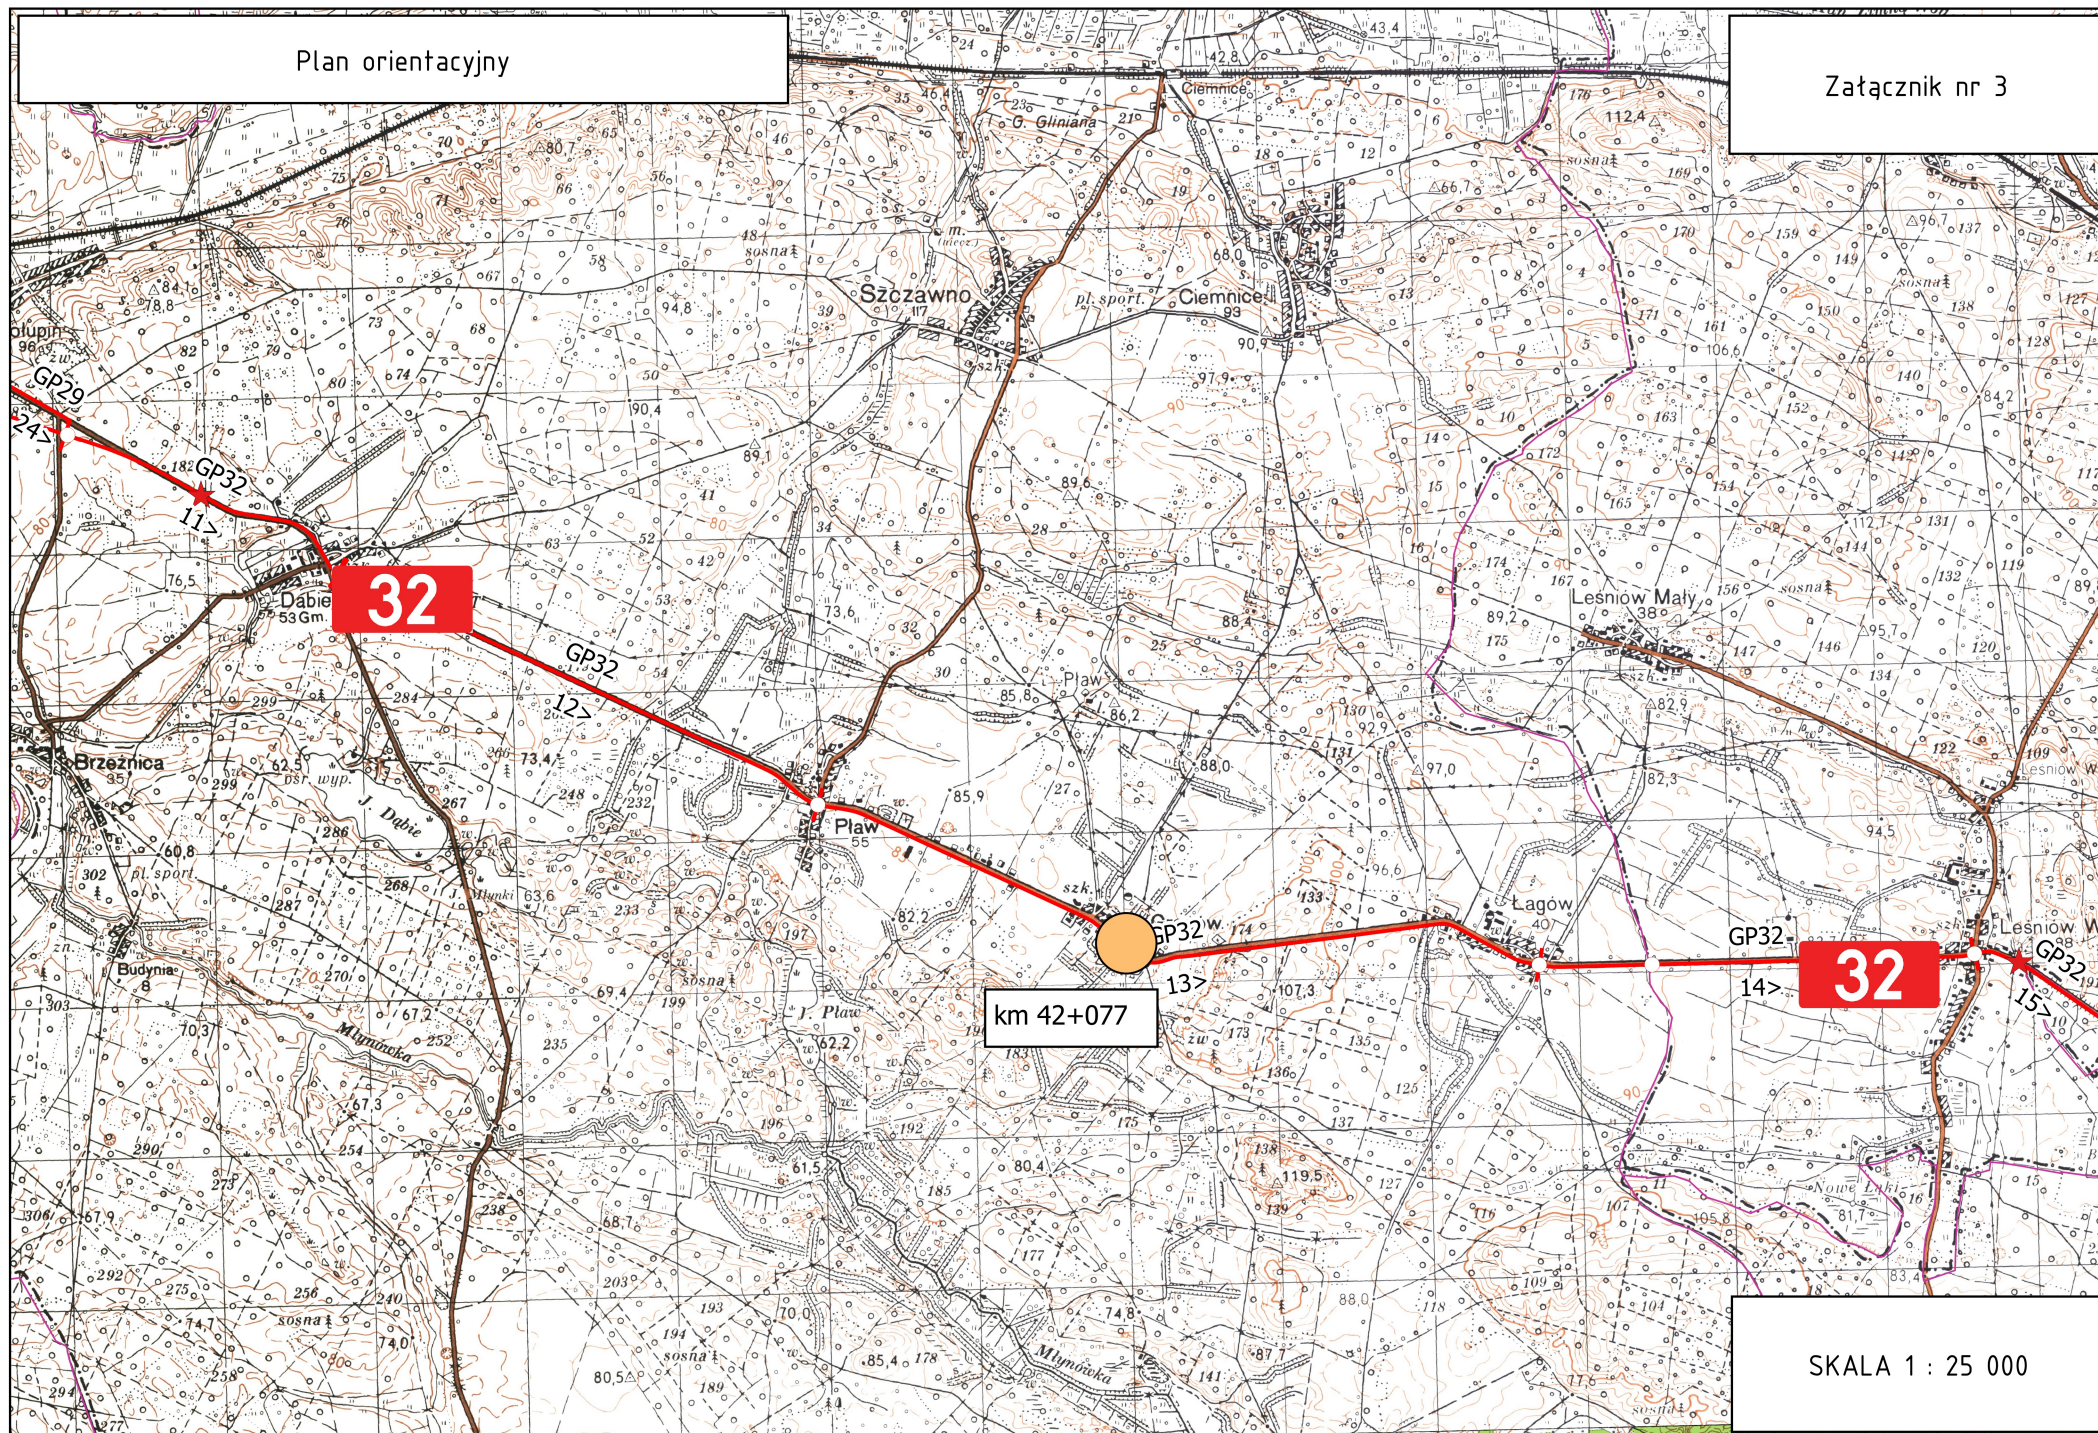

SKALA 1 : 25 000