B0-01
km 540+331 - 542+155

U = 400/230 V
OCHRONA OD PORAŻEŃ:

SAMOCZYNNE WYŁĄCZENIE ZASILANIA W UKŁADZIE SIECI: TN-S

UWAGA!
1. Podano odległości geometryczne pomiędzy poszczególnymi latarniami.
2. W nawiasach podano rzeczywistą długość kabla.

PROJEKTOWANE
ZŁĄCZE KABLOWE
ROZGAŁĘŹNE ZK-01 TYPU
ZK-2

ZASILANIE ZE ZŁĄCZA
KABLOWEGO
ZKR-01
wg. Tomu 06/2/05 rys.

kabel zasilający YAKY 5x185mm2 L= 98(117,5) m

SO-A
Szafa oświetlenia ulicznego typu SOU-8
obudowa z tworzywa termoutwardzalnego, fundament
P=3450×2200×1352×3838GW=38,39kW

Uziom otokowy z bednarki wokół
nadziemni Ruz = 5Ω

PROJEKTOWANE
ZŁĄCZE KABLOWE
ROZGAŁĘŹNE ZK-02 TYPU
ZK-2

kabel zasilający awaryjnie YAKY 5x150mm2 L=1240(1431)m

kabel zasilający awaryjnie YAKY 5x150mm2 L=827,5(956,5)m

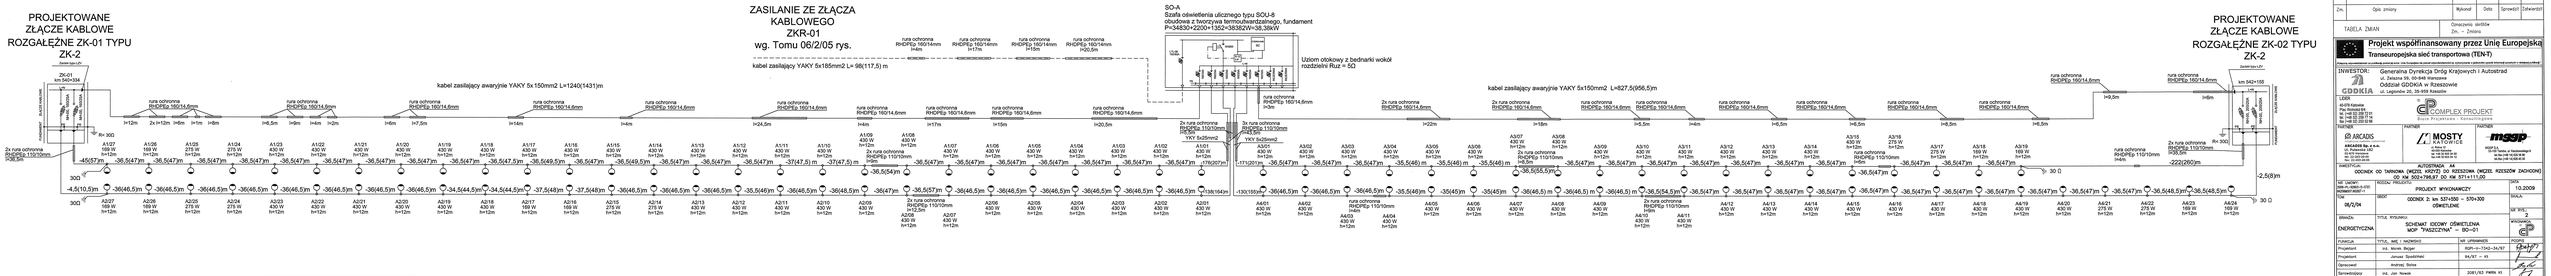
ZK-01
km 540+334
ZK-02
km 542+155
rura ochronna RHDPEp 160/14,6mm
rura ochronna RHDPEp 160/14,6mm
rura ochronna RHDPEp 110/10mm
2x rura ochronna RHDPEp 110/10mm
2x rura ochronna RHDPEp 110/10mm
YKY 5x25mm2
YKY 5x35mm2
A1/27 SW 150 1x12m
A1/26 SW 150 1x12m
A1/25 SW 150 1x12m
A1/24 SW 150 1x12m
A1/23 SW 150 1x12m
A1/22 SW 150 1x12m
A1/21 SW 150 1x12m
A1/20 SW 150 1x12m
A1/19 SW 150 1x12m
A1/18 SW 150 1x12m
A1/17 SW 150 1x12m
A1/16 SW 150 1x12m
A1/15 SW 150 1x12m
A1/14 SW 150 1x12m
A1/13 SW 150 1x12m
A1/12 SW 150 1x12m
A1/11 SW 150 1x12m
A1/10 SW 150 1x12m
A1/09 SW 150 1x12m
A1/08 SW 150 1x12m
A1/07 SW 150 1x12m
A1/06 SW 150 1x12m
A1/05 SW 150 1x12m
A1/04 SW 150 1x12m
A1/03 SW 150 1x12m
A1/02 SW 150 1x12m
A1/01 SW 150 1x12m
A2/27 SW 150 1x12m
A2/26 SW 150 1x12m
A2/25 SW 150 1x12m
A2/24 SW 150 1x12m
A2/23 SW 150 1x12m
A2/22 SW 150 1x12m
A2/21 SW 150 1x12m
A2/20 SW 150 1x12m
A2/19 SW 150 1x12m
A2/18 SW 150 1x12m
A2/17 SW 150 1x12m
A2/16 SW 150 1x12m
A2/15 SW 150 1x12m
A2/14 SW 150 1x12m
A2/13 SW 150 1x12m
A2/12 SW 150 1x12m
A2/11 SW 150 1x12m
A2/10 SW 150 1x12m
A2/09 SW 150 1x12m
A2/08 SW 150 1x12m
A2/07 SW 150 1x12m
A2/06 SW 150 1x12m
A2/05 SW 150 1x12m
A2/04 SW 150 1x12m
A2/03 SW 150 1x12m
A2/02 SW 150 1x12m
A2/01 SW 150 1x12m
A3/07 SW 150 1x12m
A3/08 SW 150 1x12m
A3/09 SW 150 1x12m
A3/10 SW 150 1x12m
A3/11 SW 150 1x12m
A3/12 SW 150 1x12m
A3/13 SW 150 1x12m
A3/14 SW 150 1x12m
A3/15 SW 150 1x12m
A3/16 SW 150 1x12m
A3/17 SW 150 1x12m
A3/18 SW 150 1x12m
A3/19 SW 150 1x12m
A4/01 SW 150 1x12m
A4/02 SW 150 1x12m
A4/03 SW 150 1x12m
A4/04 SW 150 1x12m
A4/05 SW 150 1x12m
A4/06 SW 150 1x12m
A4/07 SW 150 1x12m
A4/08 SW 150 1x12m
A4/09 SW 150 1x12m
A4/10 SW 150 1x12m
A4/11 SW 150 1x12m
A4/12 SW 150 1x12m
A4/13 SW 150 1x12m
A4/14 SW 150 1x12m
A4/15 SW 150 1x12m
A4/16 SW 150 1x12m
A4/17 SW 150 1x12m
A4/18 SW 150 1x12m
A4/19 SW 150 1x12m
A4/20 SW 150 1x12m
A4/21 SW 150 1x12m
A4/22 SW 150 1x12m
A4/23 SW 150 1x12m
A4/24 SW 150 1x12m
-45(37)m
-4,5(10,5)m
-2,5(8)m
30 Ω
300
Rr 300
Rr 300
Zz
Zz
Zz