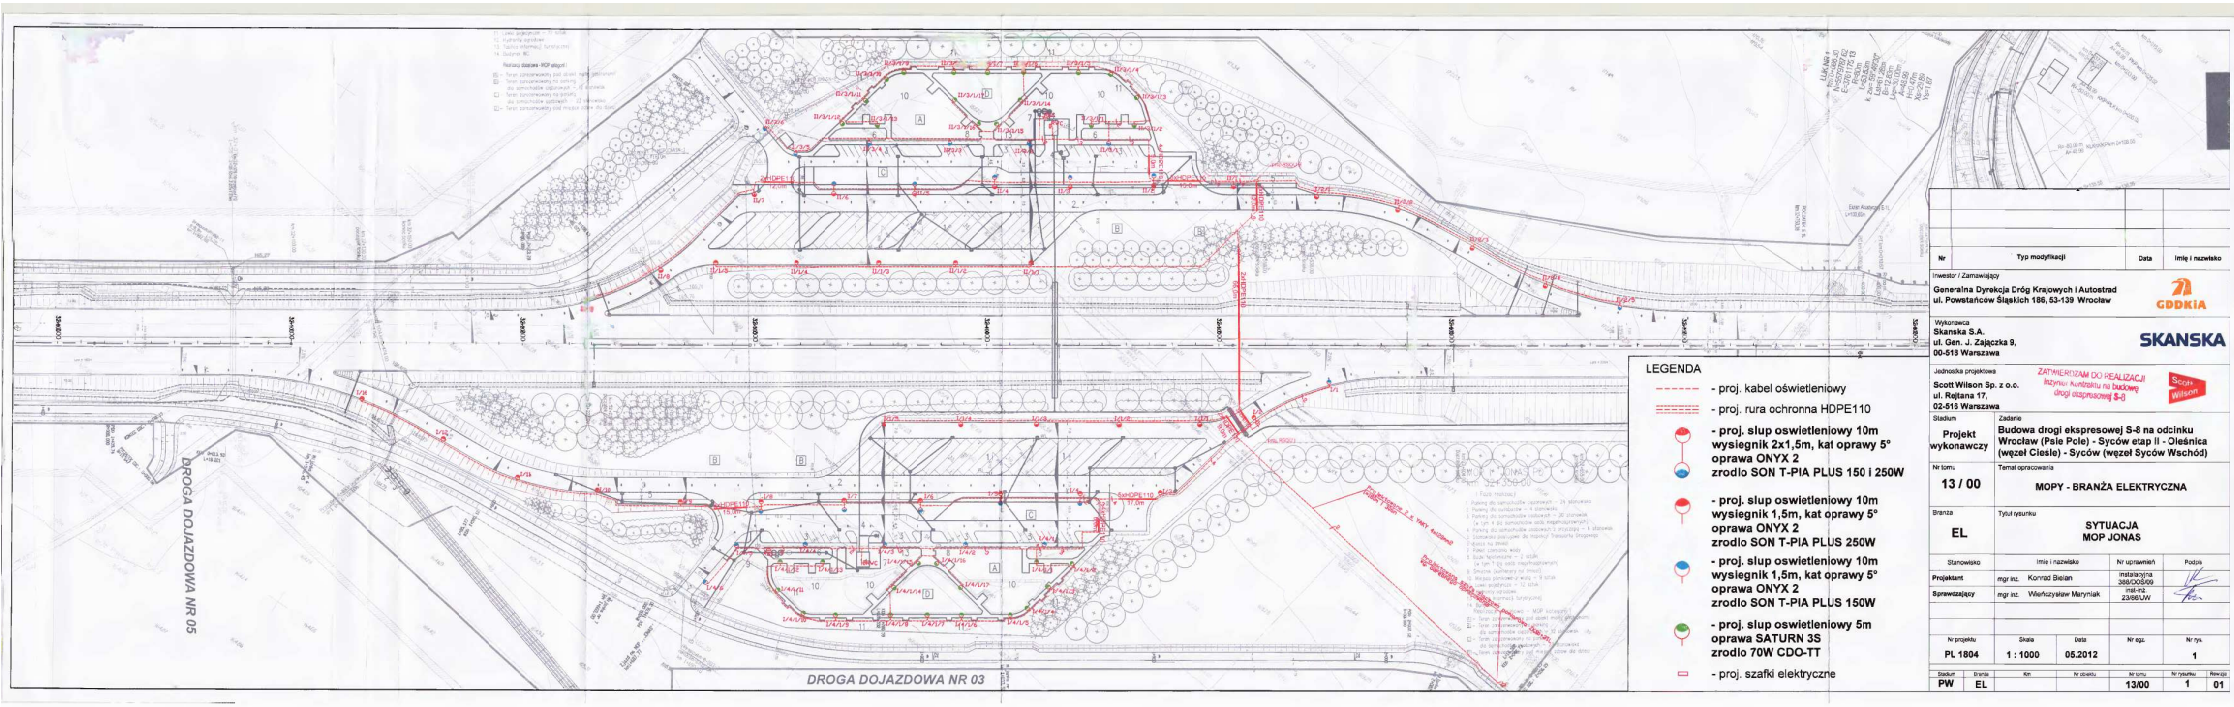

LEGENDA

- proj. kabel oświetleniowy
- proj. rura ochronna HDPE110
- **proj. slup oswietleniowy 10m wysiegnik 2x1,5m, kat oprawy 5° oprawa ONYX 2 zrodlo SON T-PIA PLUS 150 i 250W**
- **proj. slup oswietleniowy 10m wysiegnik 1,5m, kat oprawy 5° oprawa ONYX 2 zrodlo SON T-PIA PLUS 250W**
- **proj. slup oswietleniowy 10m wysiegnik 1,5m, kat oprawy 5° oprawa ONYX 2 zrodlo SON T-PIA PLUS 150W**
- **proj. slup oswietleniowy 5m oprawa SATURN 3S zrodlo 70W CDO-TT**
- proj. szafki elektryczne

Nr	Typ modyfikacji	Data	Imię i nazwisko

Inwestor / Zamawiający
Generalna Dyrekcja Dróg Krajowych i Autostrad
ul. Powstańców Śląskich 186, 53-139 Wrocław

GDDKiA

Wykonawca
Skanska S.A.
ul. Gen. J. Zajączka 9,
00-513 Warszawa

SKANSKA

Jednostka projektowa
Scott Wilson Sp. z o.o.
ul. Rejtana 17,
02-513 Warszawa

ZATWIERDZAM DO REALIZACJI
Inżynier Kontraktu na budowę drogi ekspresowej S-6

Scott Wilson

Stadium	Zadanie
Projekt wykonawczy	**Budowa drogi ekspresowej S-6 na odcinku Wrocław (Psie Pole) - Syców etap II - Oleśnica (węzeł Ciesle) - Syców (węzeł Syców Wschód)**
Nr tomu: **13 / 00**	Temat opracowania: **MOPY - BRANŻA ELEKTRYCZNA**
Branża: **EL**	Tytuł rysunku: **SYTUACJA MOP JONAS**

Stanowisko	Imię i nazwisko	Nr uprawnień	Podpis
Projektant	mgr inż. Konrad Bielan	instalacyjna 398/OOS/09	
Sprawdzający	mgr inż. Wiesław Maryniak	inst-nż. 23/86/UW	

Nr projektu	Skala	Data	Nr egz.	Nr rys.
PL 1804	**1 : 1000**	**05.2012**		**1**

Stadium	Branża	Km	Nr obiektu	Nr tomu	Nr rysunku	Rewizja
PW	**EL**			**13/00**	**1**	**01**