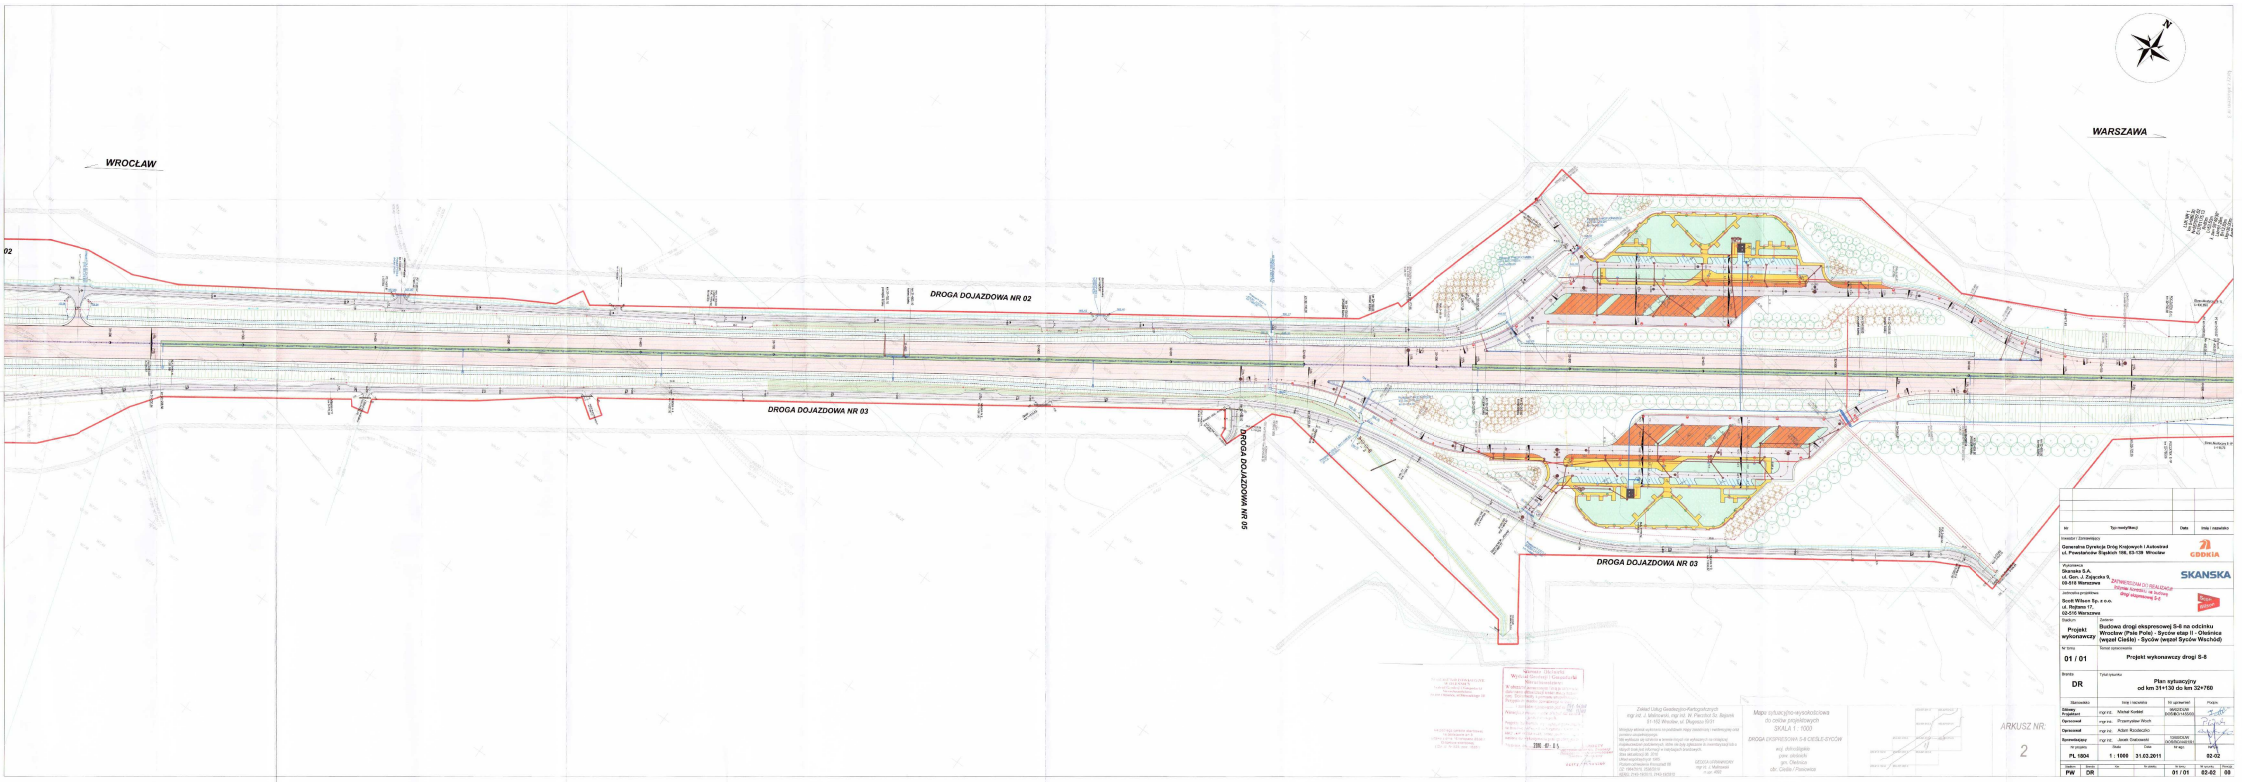

Nr	Typ modyfikacji	Data	Imię i nazwisko	
Inwestor / Zamawiający:	Generalna Dyrekcja Dróg Krajowych i Autostrad ul. Powstańców Śląskich 186, 53-139 Wrocław		GDDKiA	
Wykonawca:	Skanska S.A. ul. Gen. J. Zajączka 9, 00-518 Warszawa	ZATWIERDZONO DO REALIZACJI Decyzją Generalnego Dyrektora Dróg Krajowych i Autostrad	SKANSKA	
Jednostka projektowa:	Scott Wilson Sp. z o.o. ul. Rejtana 17, 02-516 Warszawa		Scott Wilson	
Etap/Faza: Projekt wykonawczy	Zadanie: Budowa drogi ekspresowej S-8 na odcinku Wrocław (Pasa Południowego) - Syców etap II - Oleśnica (węzeł Cieśle) - Syców (węzeł Syców Wschód)			
Nr tomu: 01 / 01	Tytuł opracowania: Projekt wykonawczy drogi S-8			
Branża: DR	Tytuł rysunku: Plan sytuacyjny od km 31+130 do km 32+760			

Stanowisko	Imię i nazwisko	Nr uprawnień	Podpis
Główny Projektant	mgr inż. Michał Kordiak	300/2012/WW 300/BO/13/DOŚ	
Opracował	mgr inż. Przemysław Wnuk		
Opracował	mgr inż. Adam Kozłowski		
Sprawdzający	mgr inż. Jacek Dratowski	1098/DOŚ/2006 DOŚ/0001/01/13	

Nr projektu	Skala	Data	Nr arkusza	Nr rysunku	Nr wydania
PL 1804	1 : 1000	31.03.2011	2	02-02	00

Branża	Etap	Typ	Nr obiektu	Nr etapu	Nr rysunku	Nr wydania
PW	DR				01 / 01	02-02 | 00

Zakład Usług Geodezyjno-Kartograficznych
mgr inż. J. Melchowicz, mgr inż. W. Fiecior, Sp. Jawna
51-152 Wrocław, ul. Długosza 50/51

Mapa sytuacyjno-wysokościowa
do celów projektowych
SKALA 1 : 1000
DROGA EKSPRESOWA S-8 CIEŚLE-SYCÓW
woj. dolnośląskie
pow. oleśnicki
gm. Oleśnica
obr. Cieśle i Pawłowice

ARKUSZ NR: 2