
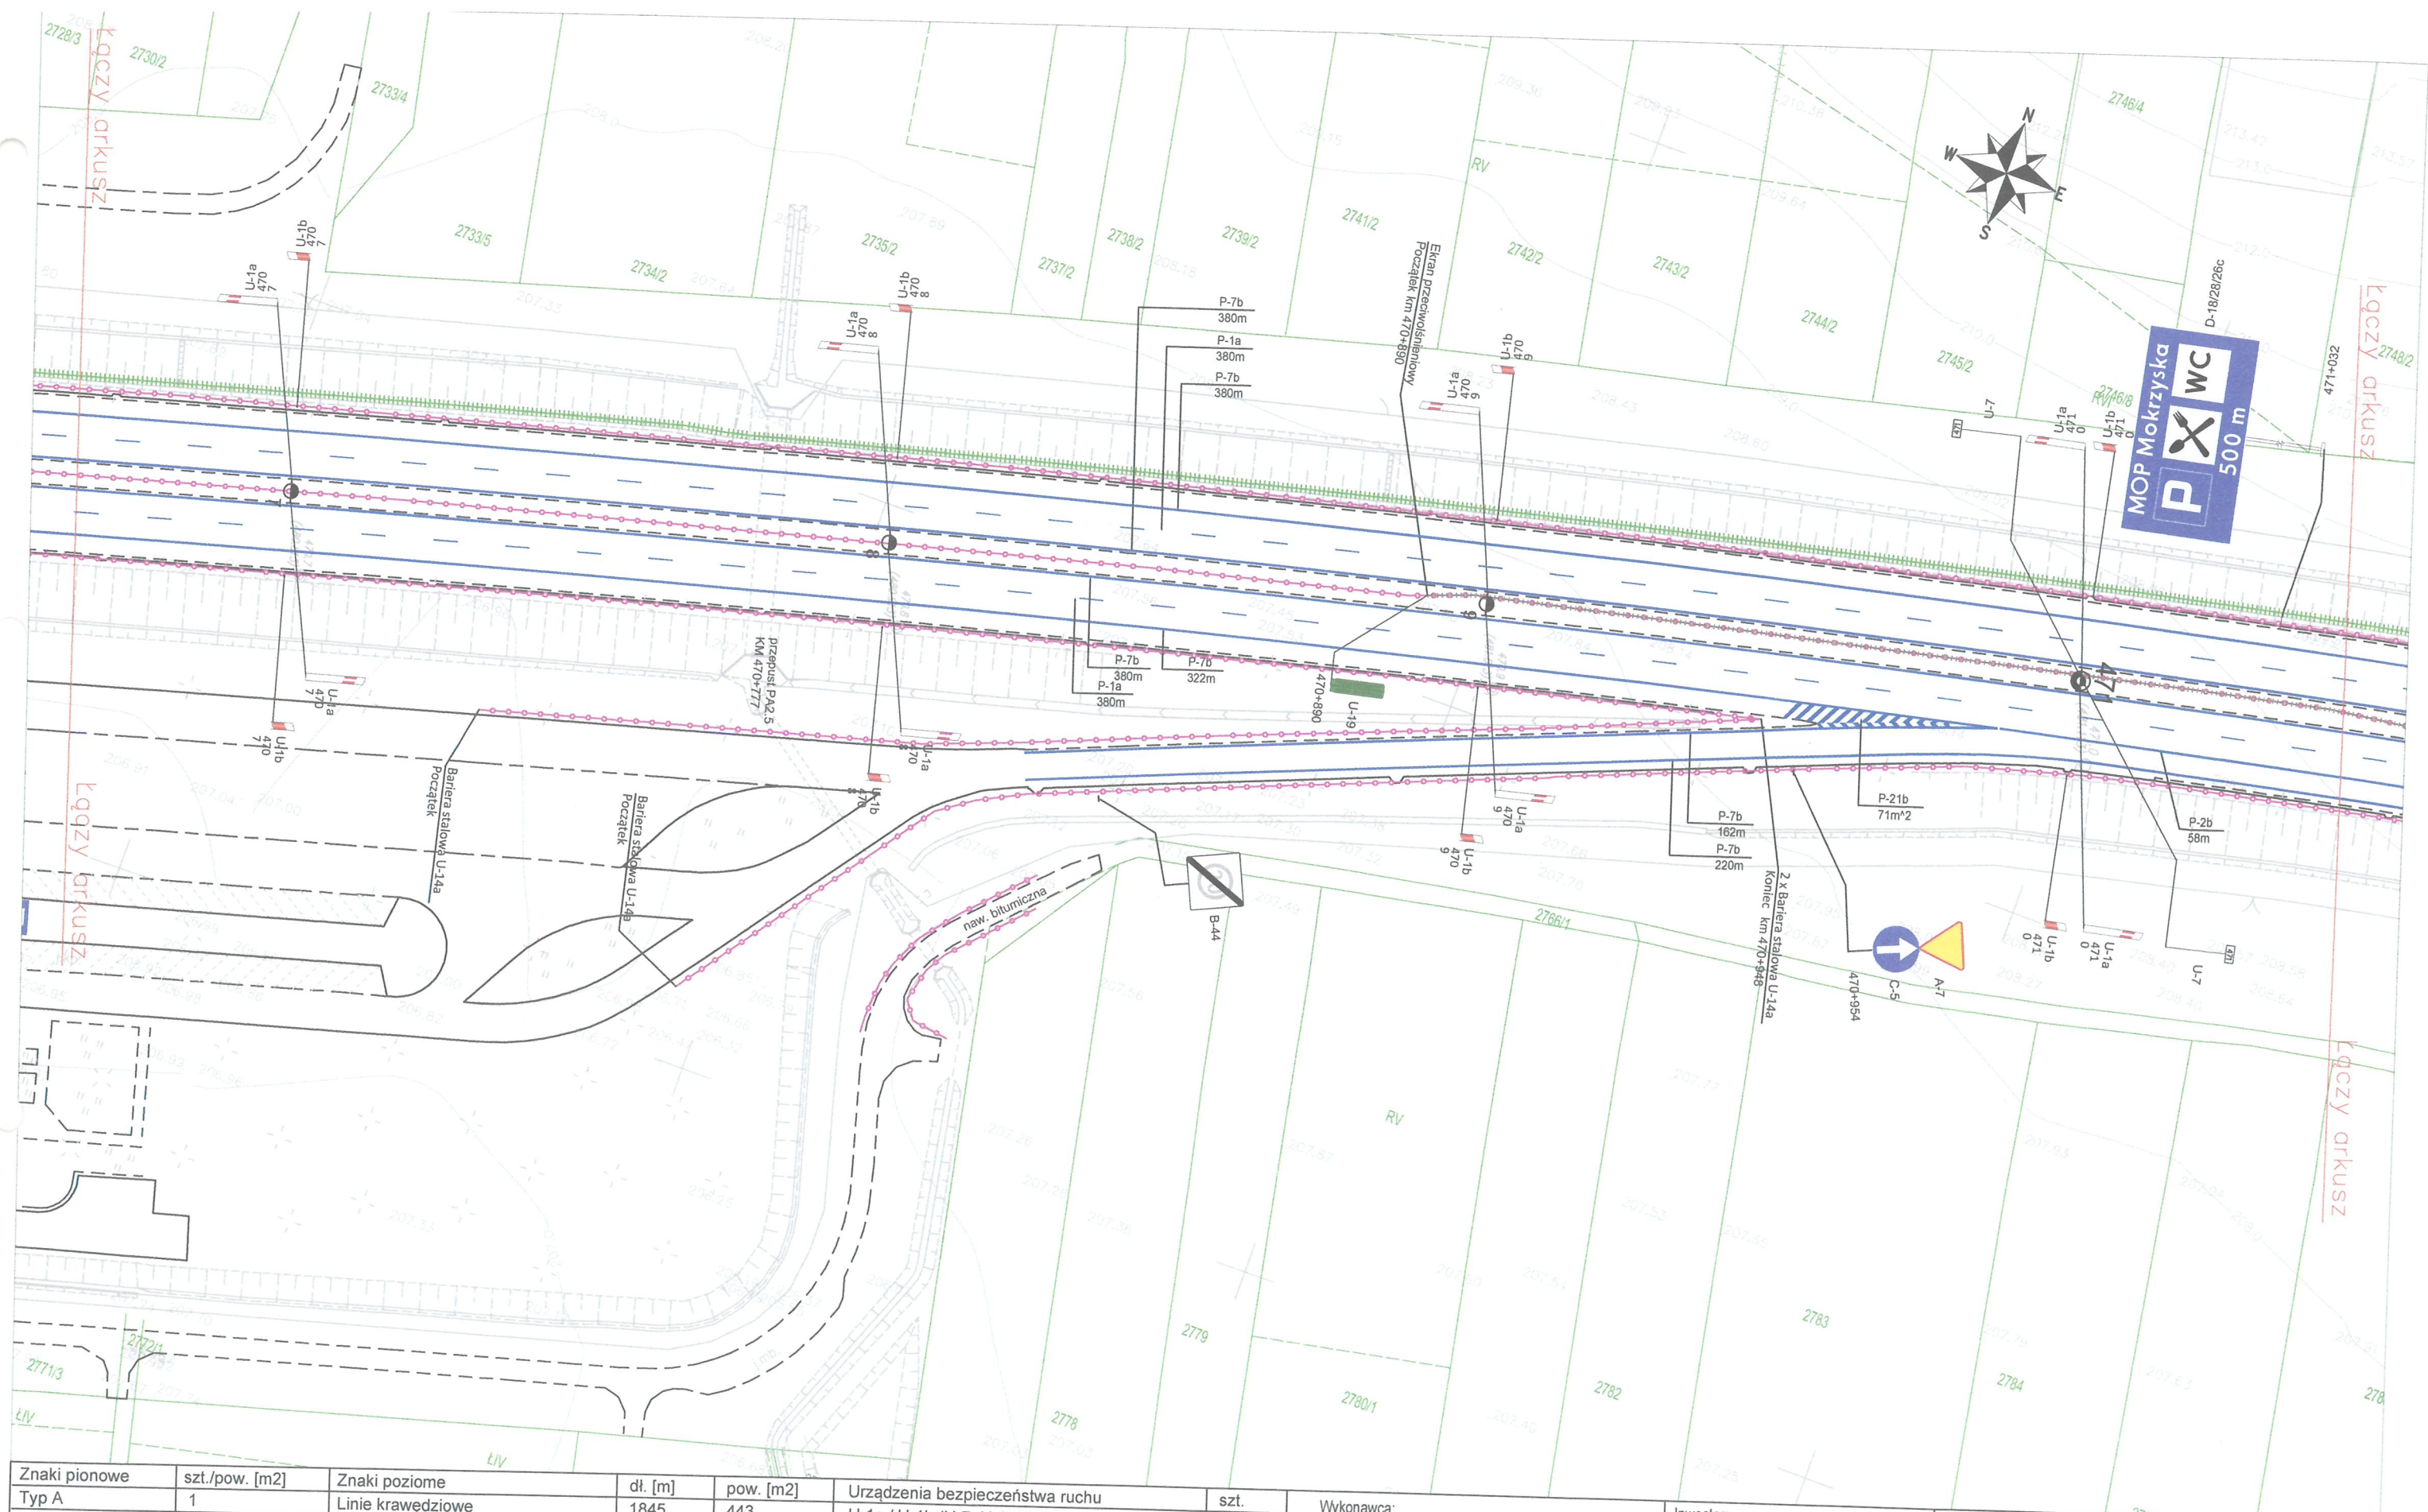


Znaki pionowe	szt./pow. [m2]	Znaki poziome	dł. [m]	pow. [m2]	Urządzenia bezpieczeństwa ruchu	szt.	Wykonawca:	Inwestor:	PROJEKT ORGANIZACJI RUCHU NA AUTOSTRADZIE A4 NA ODCINKU: OD WĘZŁA BALICE I DO WĘZŁA TARNÓW PÓŁNOC od km 400+871 do km 502+626	Tytuł: Plan sytuacyjny
Typ A	0	Linie krawędziowe	1851	444	U-1a / U-1b (U-7, U-8, U-1f)	0				
Typ B	3	Linie segregacyjne przerywane	1065	67	U-1a / U-1b (U-7, U-8)	8 / 8	Pracownia Projektowa Sampo Kozłowy Ług 54 16-113 Szudziałowo	 GENERALNA DYREKCJA DRÓG KRAJOWYCH I AUTOSTRAD ODDZIAŁ W KRAKOWIE ul. Mogileńska 25, 31-542 Kraków	Skala: 1:1000	Nr rysunku 192
Typ C	0	Linie segregacyjne ciągłe	30	7	U-1a / U-1b	0				
Typ D	10	Przejścia dla pieszych	0	0	U-15b	1	Umowa Nr I/120/ZZJZ-2/2017	Rewizja 03	Kraków 2017	
Typ E	0	Pow.wyłączonez ruchu	58	22	Barieroporecz U-11b	0				
Typ F	0	Strzałki	6 szt.	11	Balustrady U-11a	0				
Typ G	0	Linie zatrzymań	0	0	Oslony przeciwołśnieniowe U-19	0				
Typ T	2	Inne	2 szt.	37	Betonowe bariery ochronne U-14b	0				
Inne (nietypowe)	0	Łącznie znaki poziome	2945	589	Stalowe bariery ochronne U-14a	1397 mb				



Znaki pionowe	szt./pow. [m2]	Znaki poziome	dł. [m]	pow. [m2]	Urządzenia bezpieczeństwa ruchu	szt.
Typ A	1	Linie krawędziowe	1845	443	U-1a / U-1b (U-7, U-8, U-1f)	2 / 2
Typ B	1	Linie segregacyjne przerywane	760	30	U-1a / U-1b (U-7, U-8)	6 / 6
Typ C	1	Linie segregacyjne ciągłe	58	14	U-1a / U-1b	0
Typ D	1	Przejścia dla pieszych	0	0	U-7	2
Typ E	0	Pow.wyłączonez ruchu	71	27	Barieroporęcz U-11b	0
Typ F	0	Strzałki	0	0	Balustrady U-11a	0
Typ G	0	Linie zatrzymań	0	0	Oslony przeciwołśnieniowe U-19	111 mb
Typ T	0	Inne	0	0	Betonowe bariery ochronne U-14b	0
Inne (nietypowe)	0	Łącznie znaki poziome	2663	514	Stalowe bariery ochronne U-14a	1622 mb

Wykonawca:

Pracownia Projektowa Sampo
Kozłowy Ług 54
16-113 Szudziałowo

Inwestor:

GDDKIA
GENERALNA DYREKCJA
DRÓG KRAJOWYCH I AUTOSTRAD
ODDZIAŁ W KRAKOWIE
ul. Mogiłańska 25, 31-542 Kraków

Umowa Nr I/120/ZZIZ-2/2017

PROJEKT ORGANIZACJI
RUCHU
NA AUTOSTRADZIE A4 NA
ODCINKU:
OD WĘZŁA BALICE I DO
WĘZŁA TARNÓW PÓŁNOC
od km 400+871
do km 502+626

Rewizja 03

Tytuł:
Plan sytuacyjny
Skala:
1:1000
Nr rysunku
193
Kraków 2017