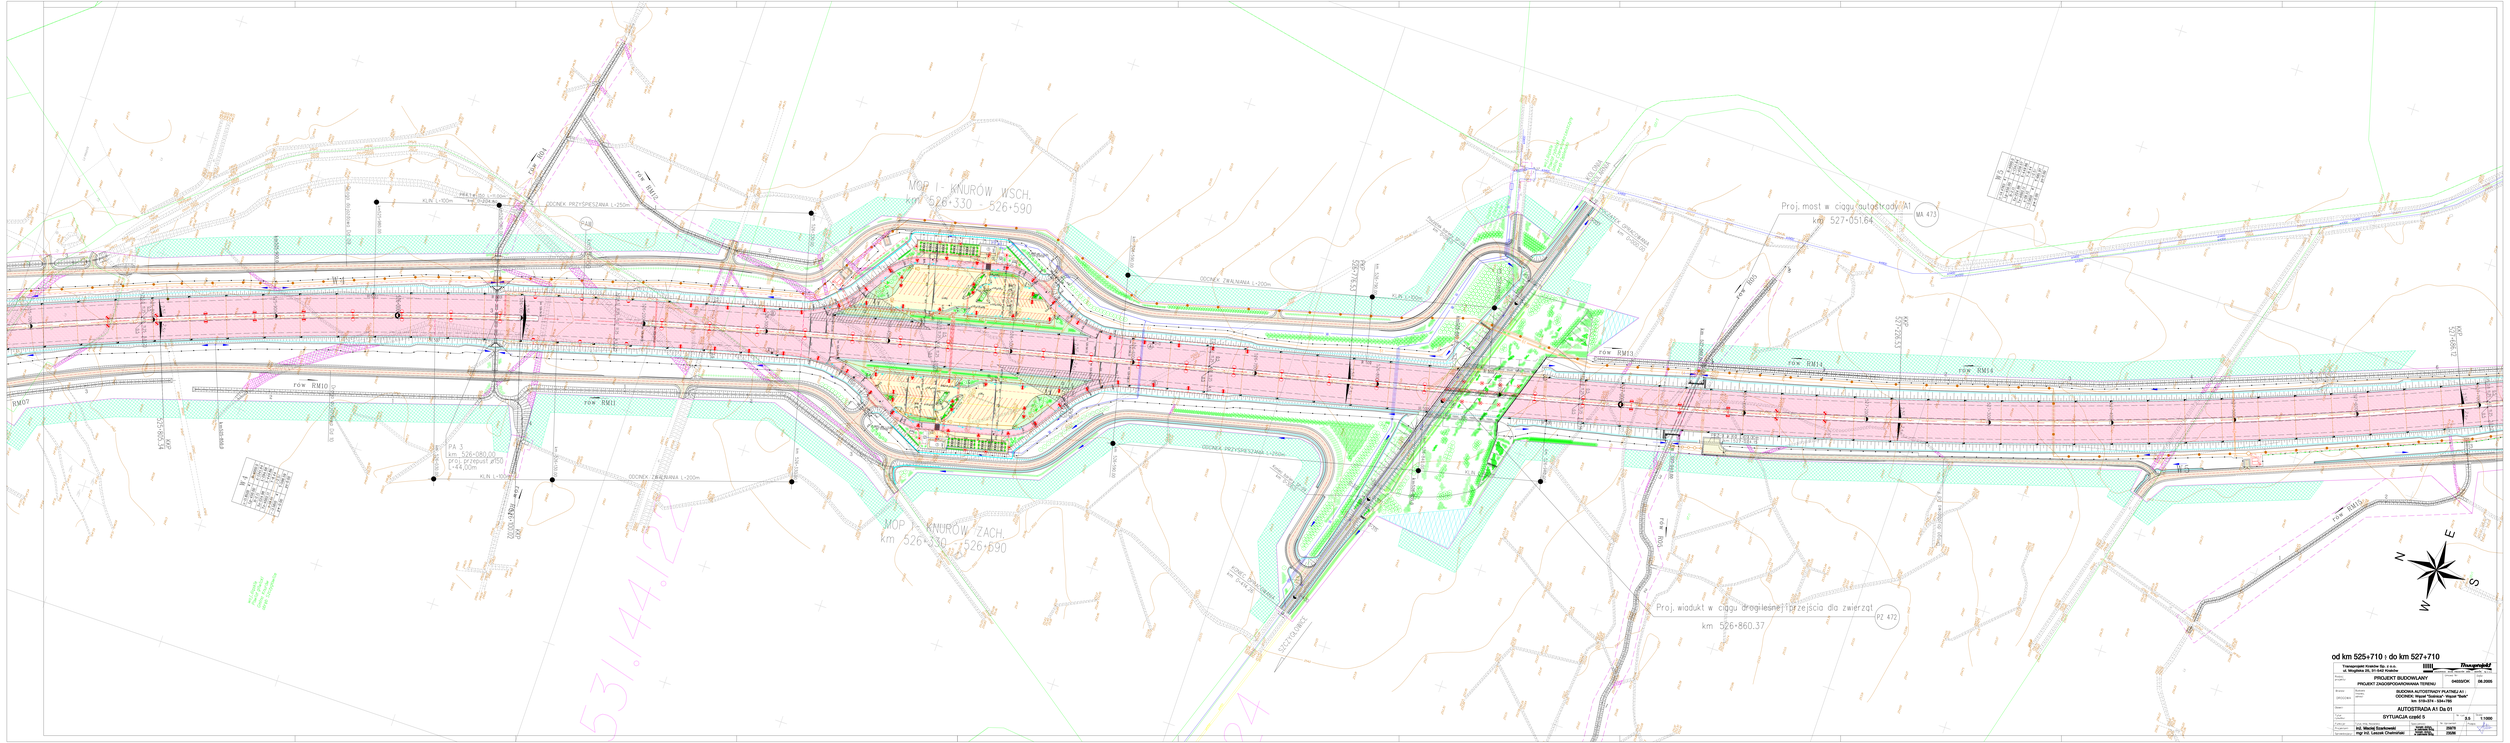
MOP I - KNURÓW_WSCH.
km 526+330 - 526+590
MOP I - KNURÓW_ZACH.
km 526+330 - 526+590
Proj. most w ciągu autostrady A1
km 527+051.64
MA 473
Proj. wiadukt w ciągu drogi leśnej i przejścia dla zwierząt
km 526+860.37
PZ 472
od km 525+710 do km 527+710
PROJEKT BUDOWLANY
PROJEKT ZAGOSPODAROWANIA TERENU
0402/01/K
09.2025
BUDOWA AUTOSTRADY PŁATNEJ A1
ODCINEK: Węzeł "Sośnica" - Węzeł "Pyrzowice"
km 518+519,4 - 554+780
AUTOSTRADA A1 Da 01
SYTUACJA część 5
5.5
1:1000
mgr inż. Maciej Szarkowski
mgr inż. Leszek Chwastyk
260/N
2008