

Znaki pionowe	szt./pow. [m2]	Znaki poziome	dl. [m]	pow. [m2]	Urządzenia bezpieczeństwa ruchu	szt.
Typ A	1	Linie krawędziowe	1565	376	U-1a / U-1b (U-7, U-8, U-1f)	0 / 2
Typ B	7	Linie segregacyjne przerywane	884	52	U-1a / U-1b (U-7, U-8)	0 / 8
Typ C	1	Linie segregacyjne ciągłe	140	34	U-12c / U-15b	18 / 1
Typ D	8	Przejścia dla pieszych	0	0	U-4a / U-7	1 / 2
Typ E	0	Pow.wyłączonez ruchu	120	46	Barieroporęcz U-11b	0
Typ F	0	Strzałki	6 szt.	16	Balustrady U-11a	0
Typ G	0	Linie zatrzymań	0	0	Oslony przeciwolśnieniowe U-19	228 mb
Typ T	5	Inne	6 szt.	27	Betonowe bariery ochronne U-14b	0
Inne (nietypowe)	2	Łącznie znaki poziome	2589	550	Stalowe bariery ochronne U-14a	1277 mb

Wykonawca:

Pracownia Projektowa Sampo  
Kozłowy Ług 54  
16-113 Szudziałowo

Inwestor:

**GDDKIA**  
GENERALNA DYREKCJA  
DRÓG KRAJOWYCH I AUTOSTRAD  
ODDZIAŁ W KRAKOWIE  
ul. Mogilska 25, 31-542 Kraków

Umowa Nr I/120/ZZ/Z-2/2017

PROJEKT ORGANIZACJI  
RUCHU  
NA AUTOSTRADZIE A4 NA  
ODCINKU:  
OD WĘZŁA BALICE I DO  
WĘZŁA TARNÓW PÓŁNOC  
od km 400+871  
do km 502+626

Rewizja 03

Tytuł:  
Plan sytuacyjny

Skala:  
1:1000


Nr rysunku  
92

Kraków 2017







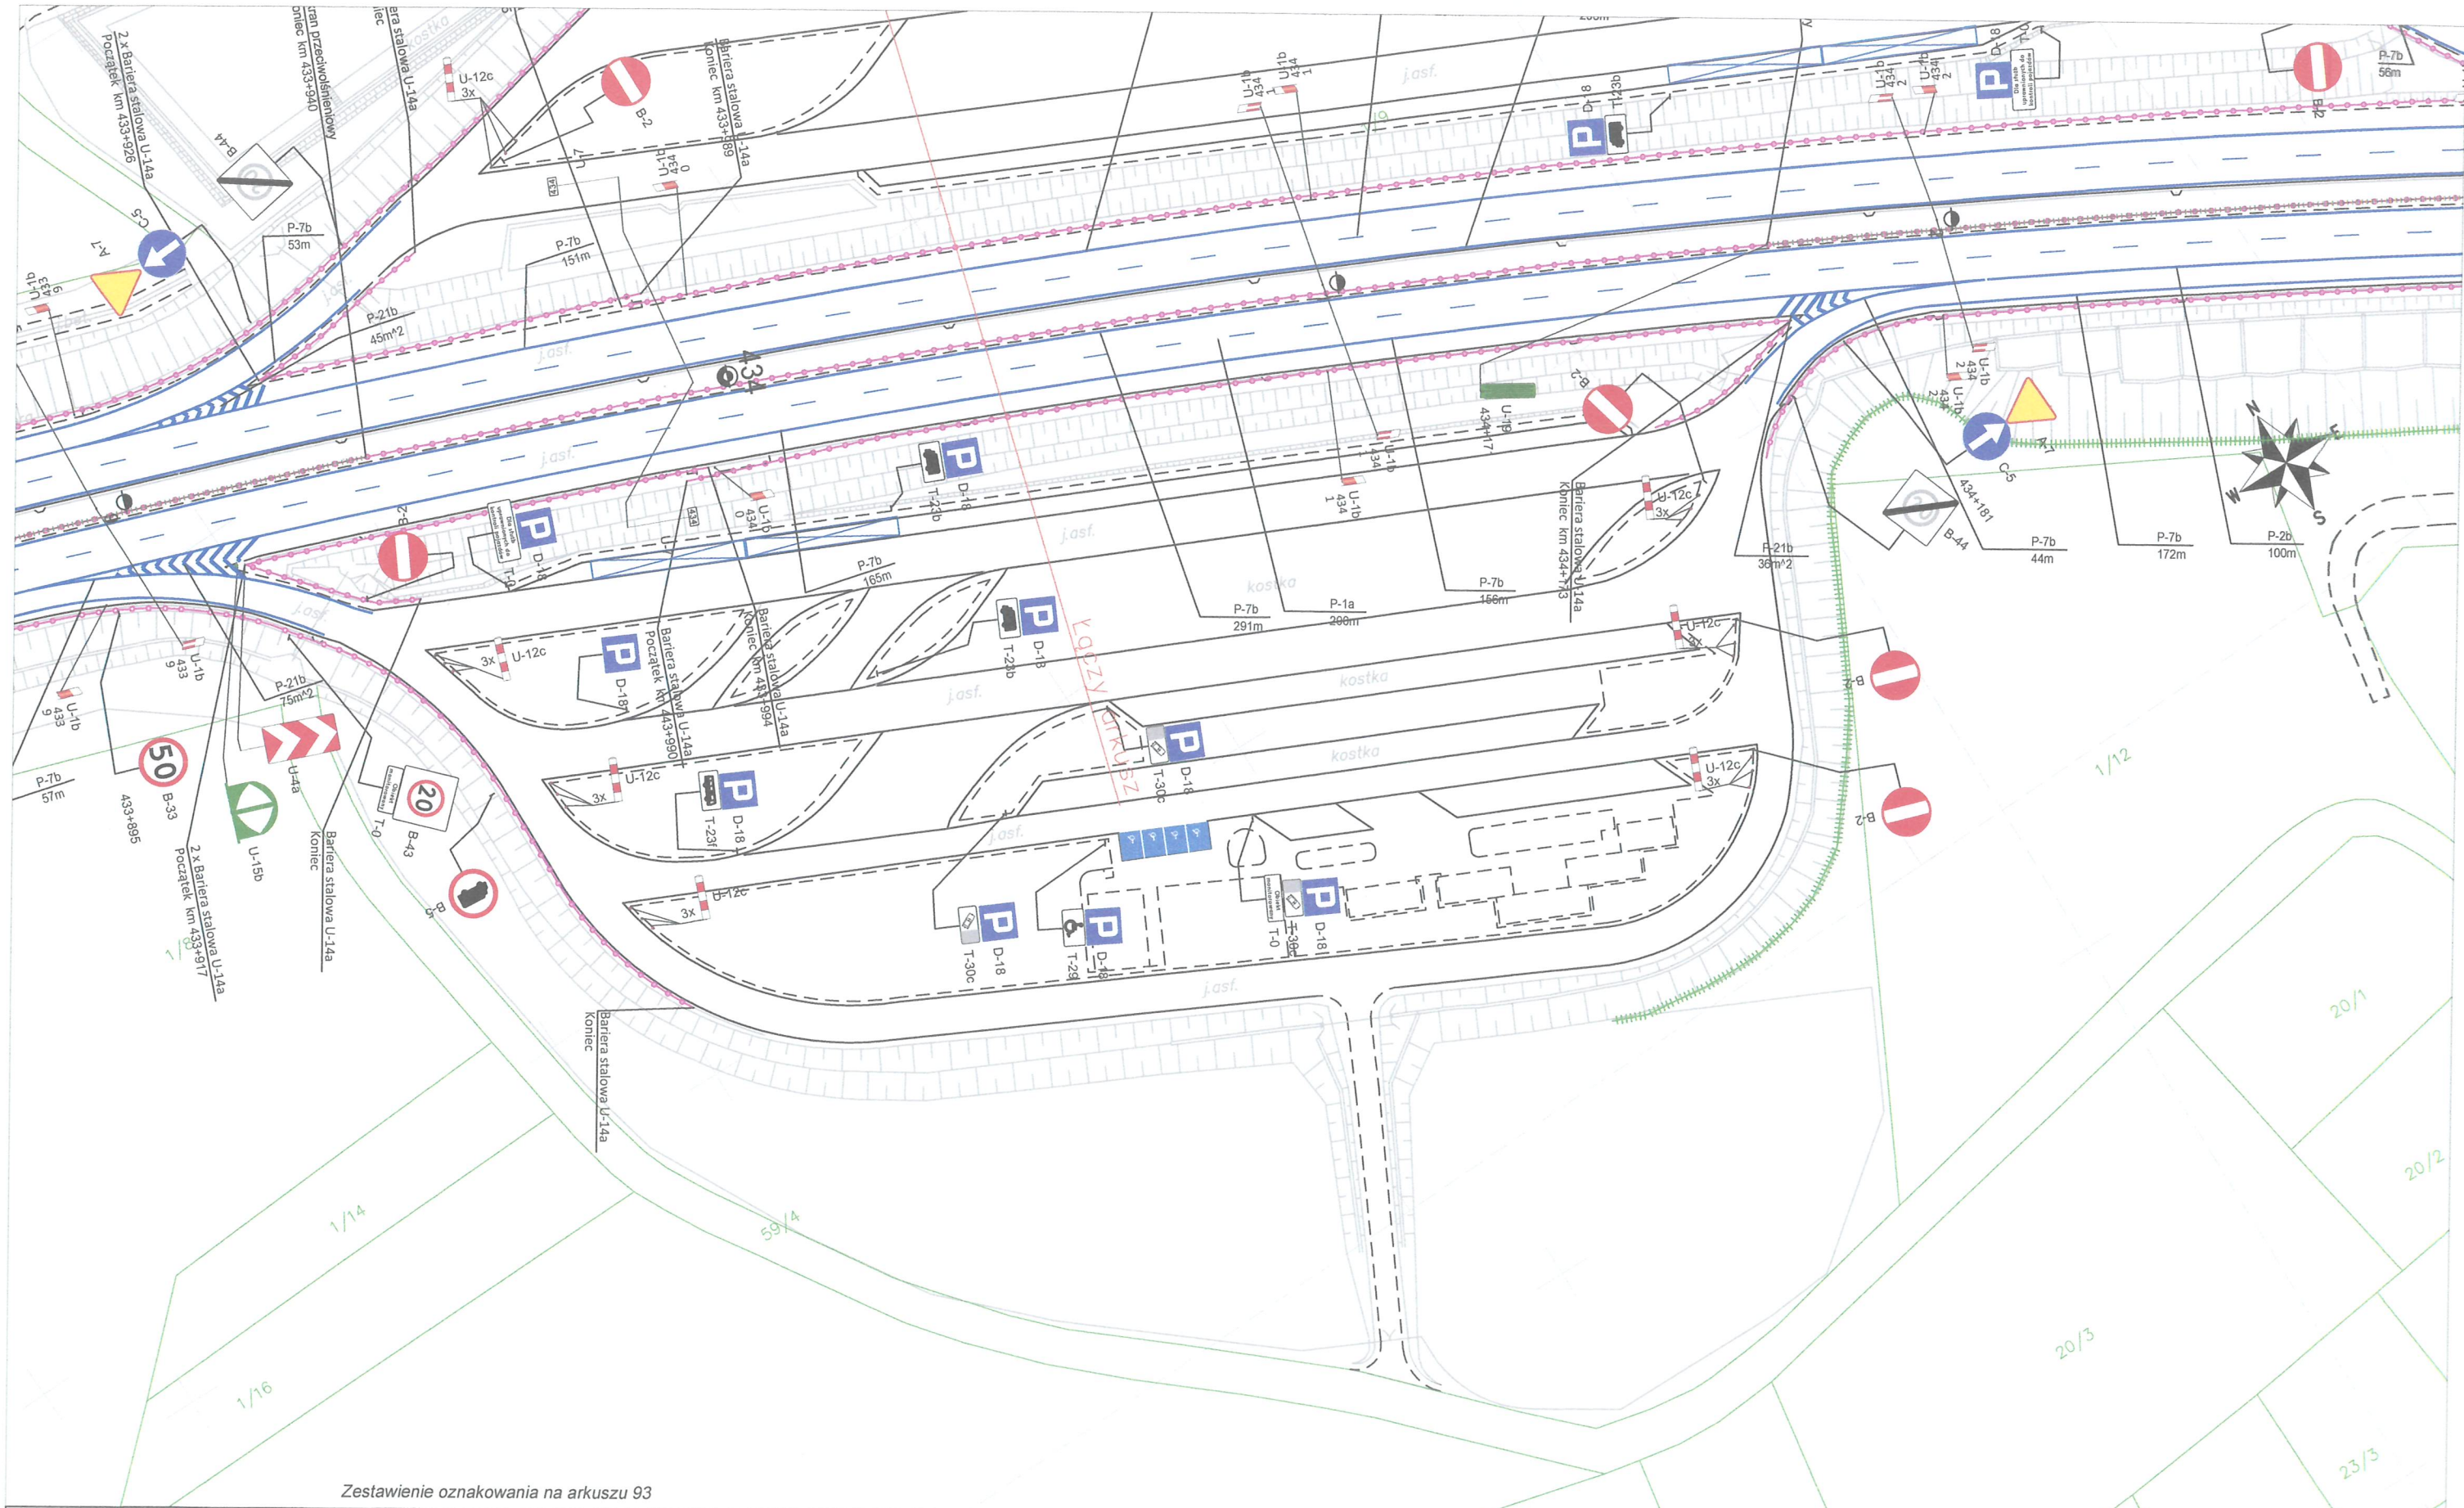


Zestawienie oznakowania na arkuszu 93

Znaki pionowe	szt./pow. [m2]	Znaki poziome	dł. [m]	pow. [m2]	Urządzenia bezpieczeństwa ruchu	szt.
Typ A	0	Linie krawędziowe	0	0	U-1a / U-1b (U-7, U-8, U-1f)	0
Typ B	0	Linie segregacyjne przerywane	0	0	U-1a / U-1b (U-7, U-8)	0
Typ C	0	Linie segregacyjne ciągłe	0	0	U-1a / U-1b	0
Typ D	0	Przejścia dla pieszych	0	0	U-3	0
Typ E	0	Pow.wyłączonez ruchu	0	0	Barieroporecz U-11b	0
Typ F	0	Strzałki	0	0	Balustrady U-11a	0
Typ G	0	Linie zatrzymań	0	0	Oslony przeciwołsnieniowe U-19	0
Typ T	0	Inne	0	0	Betonowe bariery ochronne U-14b	0
Inne (nietypowe)	0	Łącznie znaki poziome	0	0	Stalowe bariery ochronne U-14a	0

Wykonawca:	Investor:	PROJEKT ORGANIZACJI RUCHU NA AUTOSTRADZIE A4 NA ODCINKU: OD WĘZŁA BALICE I DO WĘZŁA TARNÓW PÓŁNOC od km 400+871 do km 502+626	Tytuł: Plan sytuacyjny Skala: 1:1000 Nr rysunku 93A Kraków 2017
Pracownia Projektowa Sampo Kozłowy Ług 54 16-113 Szudziałowo	 GENERALNA DYREKCJA DRÓG KRAJOWYCH I AUTOSTRAD ODDZIAŁ W KRAKOWIE ul. Mogiłańska 25, 31-542 Kraków		
Umowa Nr I/120/ZZ/Z-2/2017		Rewizja 03	