


Cała klatka schodowa:

Sufit: 20,73 m²

Ściany: 83,74 m²

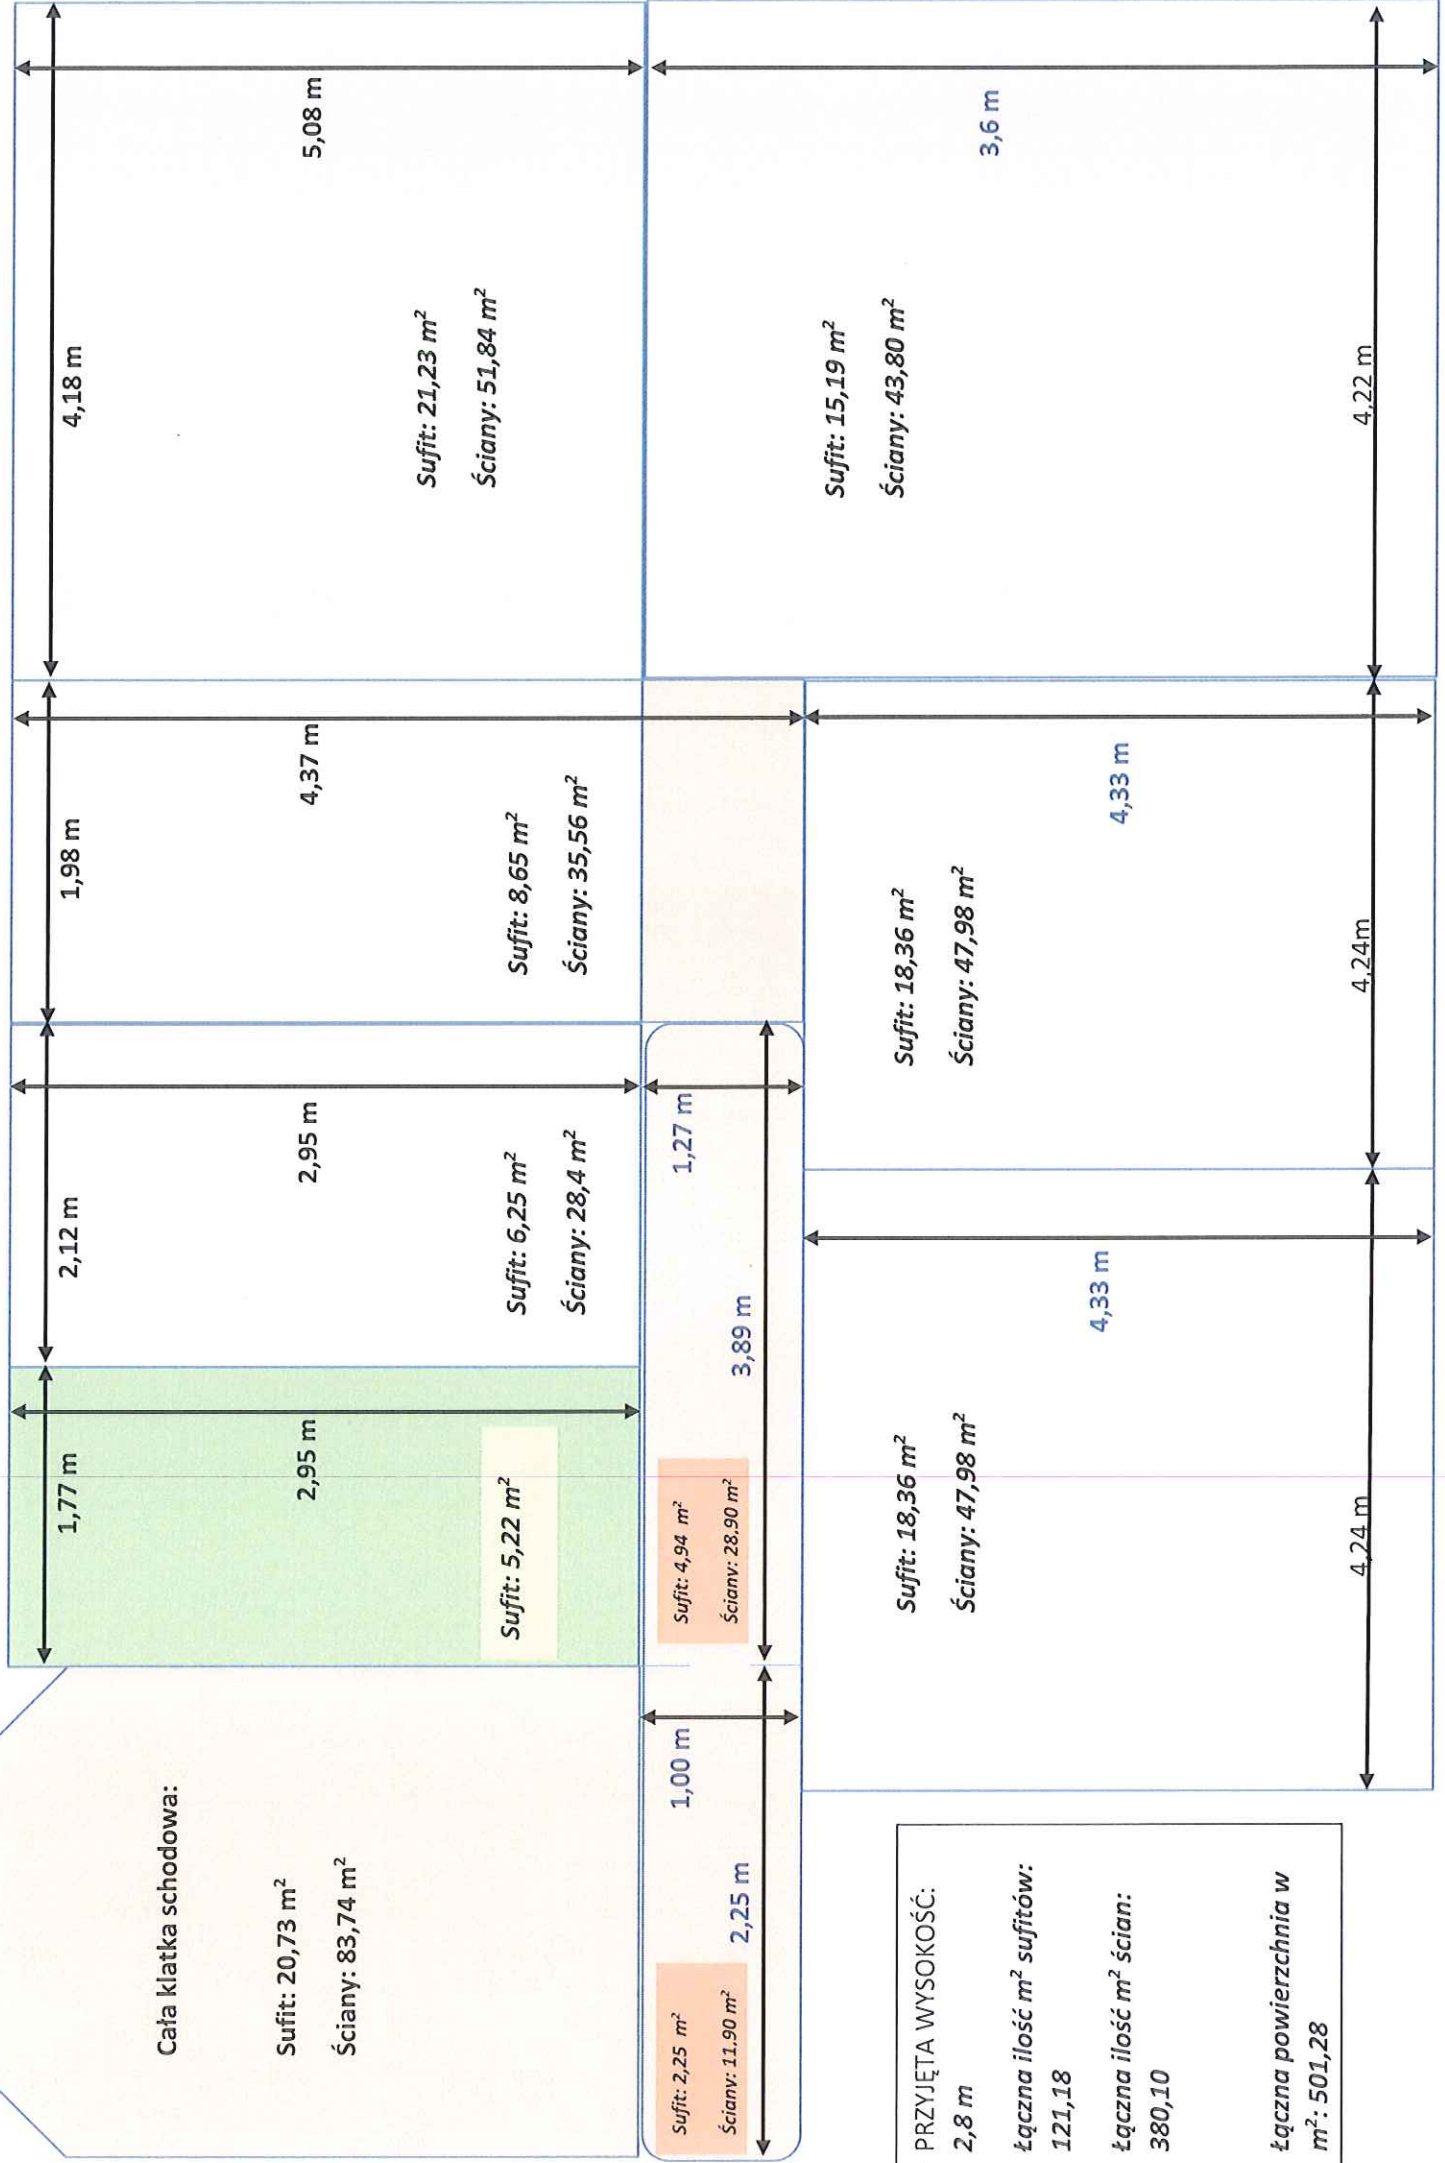

PRZYJĘTA WYSOKOŚĆ:

2,8 m

Łączna ilość m² sufitów:


121,18

Łączna ilość m² ścian:


380,10

Łączna powierzchnia w

m²: 501,28

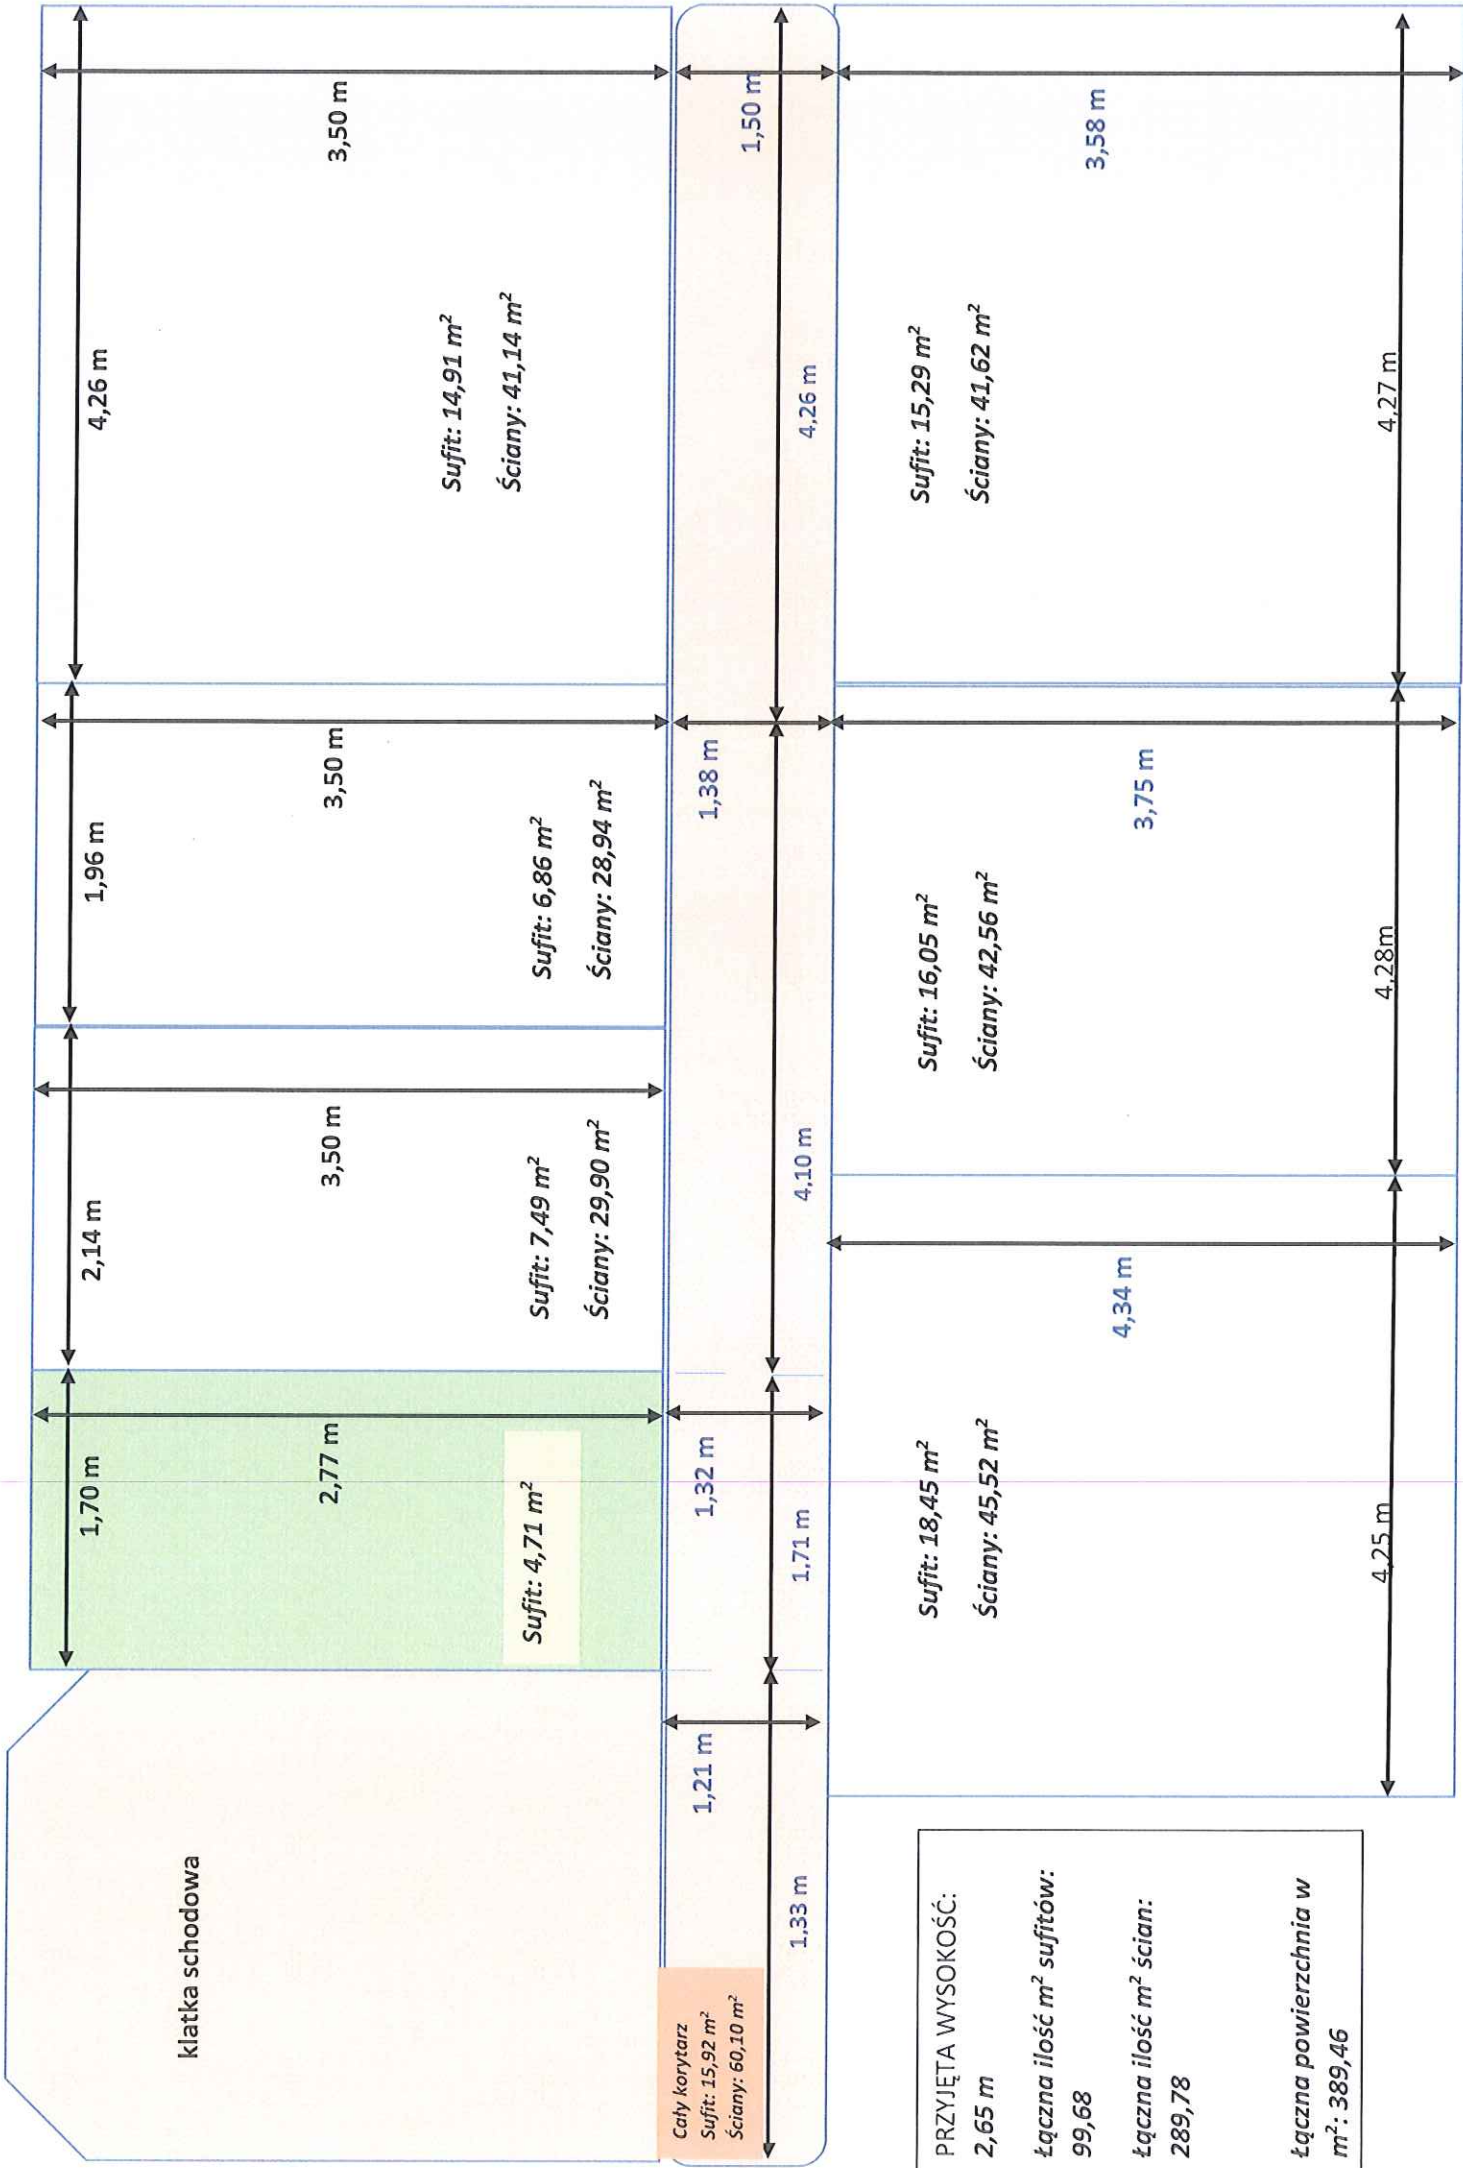

PRZYJĘTA WYSOKOŚĆ:
 2,65 m
 łączna ilość m² sufitów:
 99,68
 łączna ilość m² ścian:
 289,78
 łączna powierzchnia w
 m²: 389,46

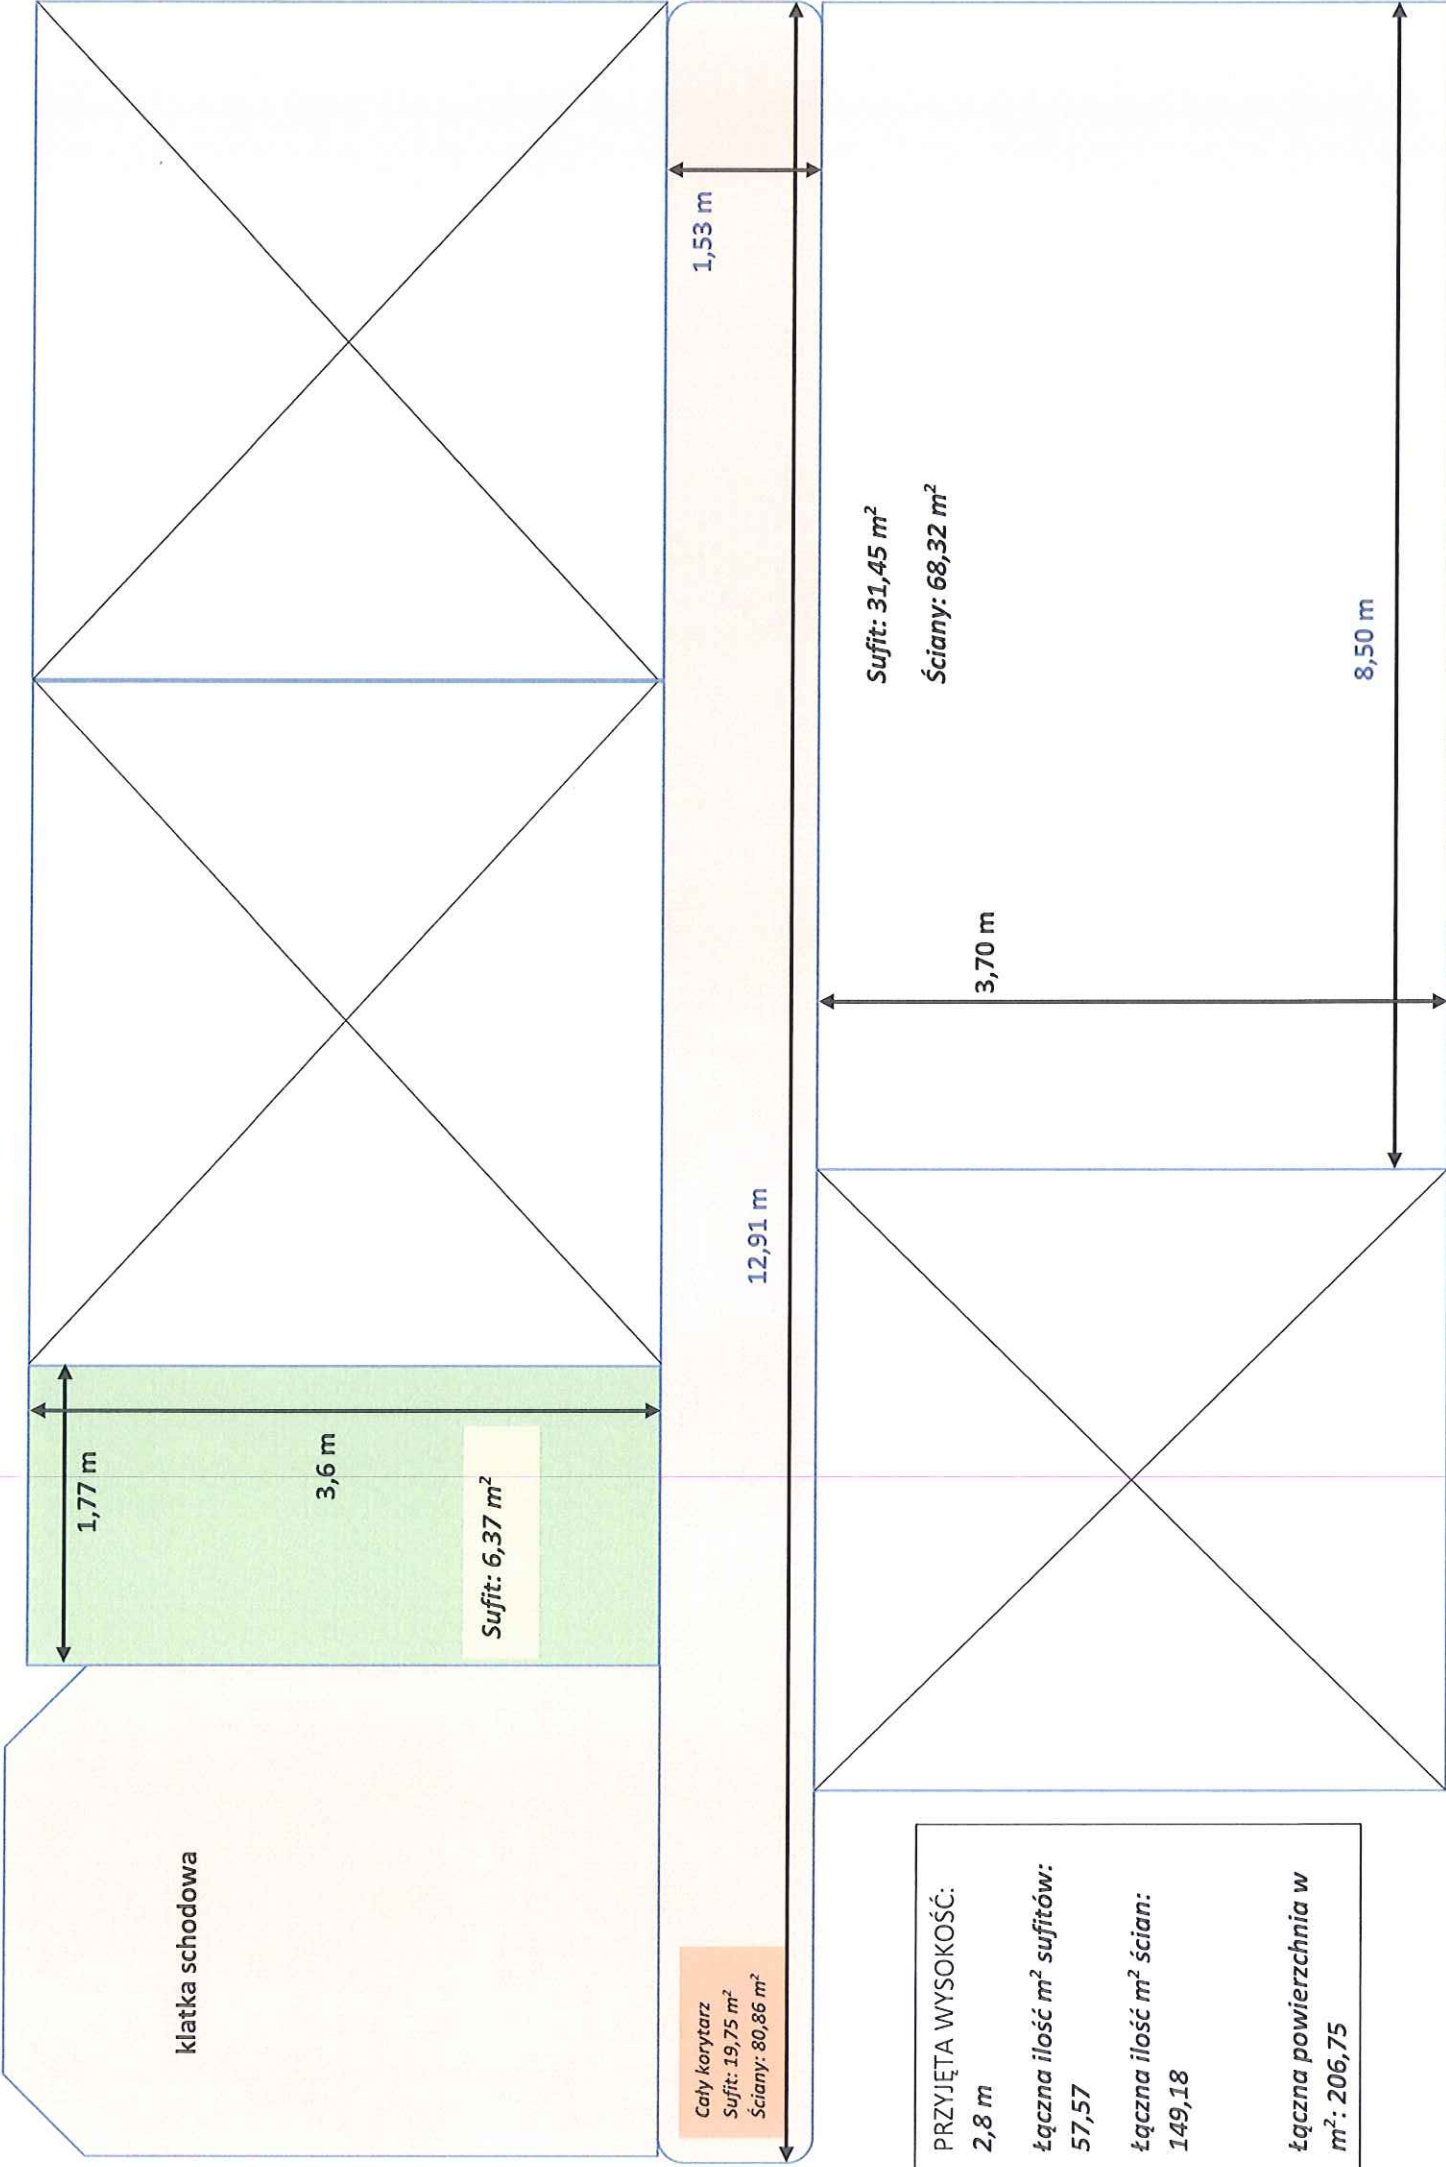

PRZYJĘTA WYSOKOŚĆ:
2,8 m

Łączna ilość m² sufitów:
57,57

Łączna ilość m² ścian:
149,18

Łączna powierzchnia w m²: 206,75