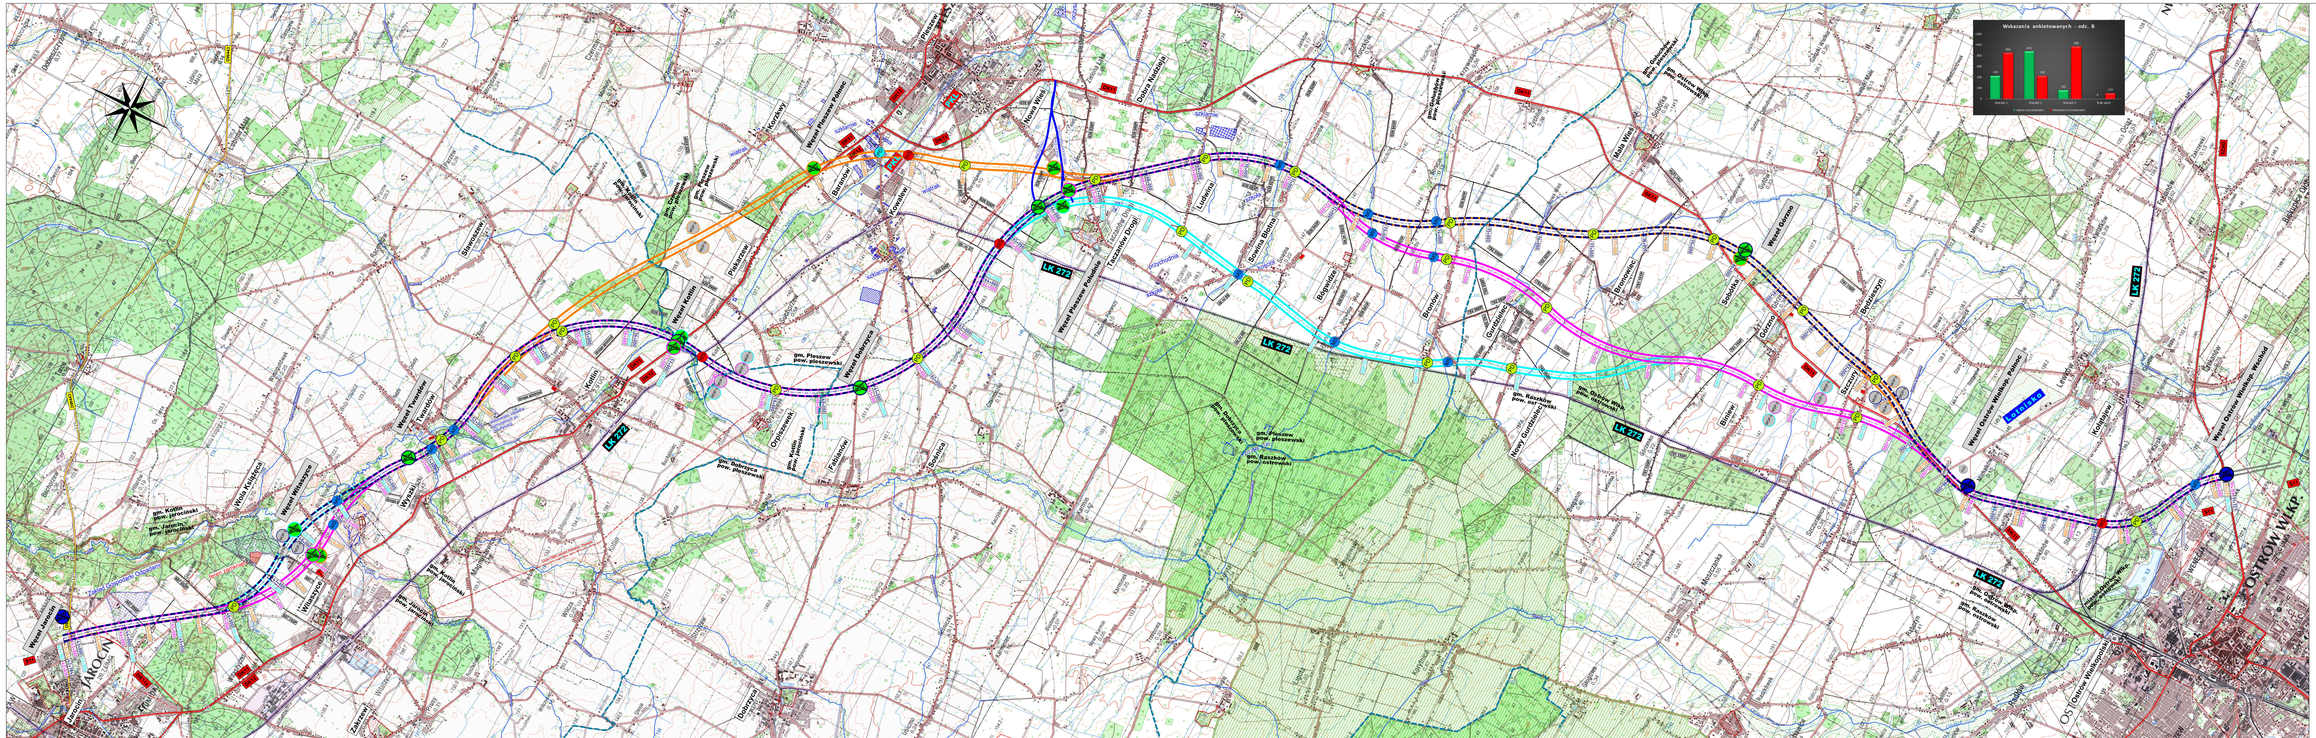

LEGENDA:

- Wariant 1
- Wariant 2
- Wariant 3
- Wariant społeczny
- Łącznik do DK11
- węzeł drogowy istniejący
- projektowany węzeł drogowy wariant 1
- projektowany węzeł drogowy wariant 2
- projektowany węzeł drogowy wariant 3
- projektowany węzeł drogowy wariant społeczny
- przejazd drogowy w ciągu drogi ekspresowej
- PD przejazd drogowy
- most / przepust
- obwód utrzymania drogi
- planowane miejsce obsługi podróżnych II kat.
- DK11 droga krajowa
- DWK26 droga wojewódzka
- DZ1 droga powiatowa
- DG2 droga gminna
- LK 281 linia kolejowa
- plaża natura 2000
- siedliskowa natura 2000
- obszary szczególne
- zatyłki
- granica powiatów
- granica gmin
- linia elektroenergetyczna
- gazociąg w.c.

Generalna Dyrekcja Dróg Krajowych i Autostrad
Oddział w Poznaniu

Generalna Dyrekcja
Dróg Krajowych i Autostrad
Oddział w Poznaniu
ul.Siemiradzkiego 5a
60-763 Poznań
Tel.: 61 866 88 21
Fax: 61 864 63 69

Schuessler-Plan

Schuessler-Plan Inżynierzy Sp. z o.o.
Al. Jerozolimskie 96
00-807 Warszawa
warszawa@schuessler-plan.com
Tel.: 022 41 91 400
Fax: 022 41 91 401

Opracowania projektowe dla drogi ekspresowej S11 na odcinku Kórnik - Ostrów Wielkopolski

Pododcinek B - Jarocin - Ostrów Wielkopolski

Autorzy: Wykonawcy dokumentu: mgr inż. Bronisław Bilewicz	nr upr. PIB/IN 2012/10	
Wykonawcy dokumentu: inż. Andrzej Wiśniewski	LUBINIEPROJEKT	
Wykonawcy dokumentu: inż. Robert Szczepański	WADZIEPROJEKT	

Studium Techniczne - Ekonomiczne - Środowiskowe

CZĘŚĆ TECHNICZNA - DROGOWA	TOM C
PLAN ORIENTACYJNY - WARIANT 1-4 ODC. B	
1:20000 / 10.2020	W1_4-00