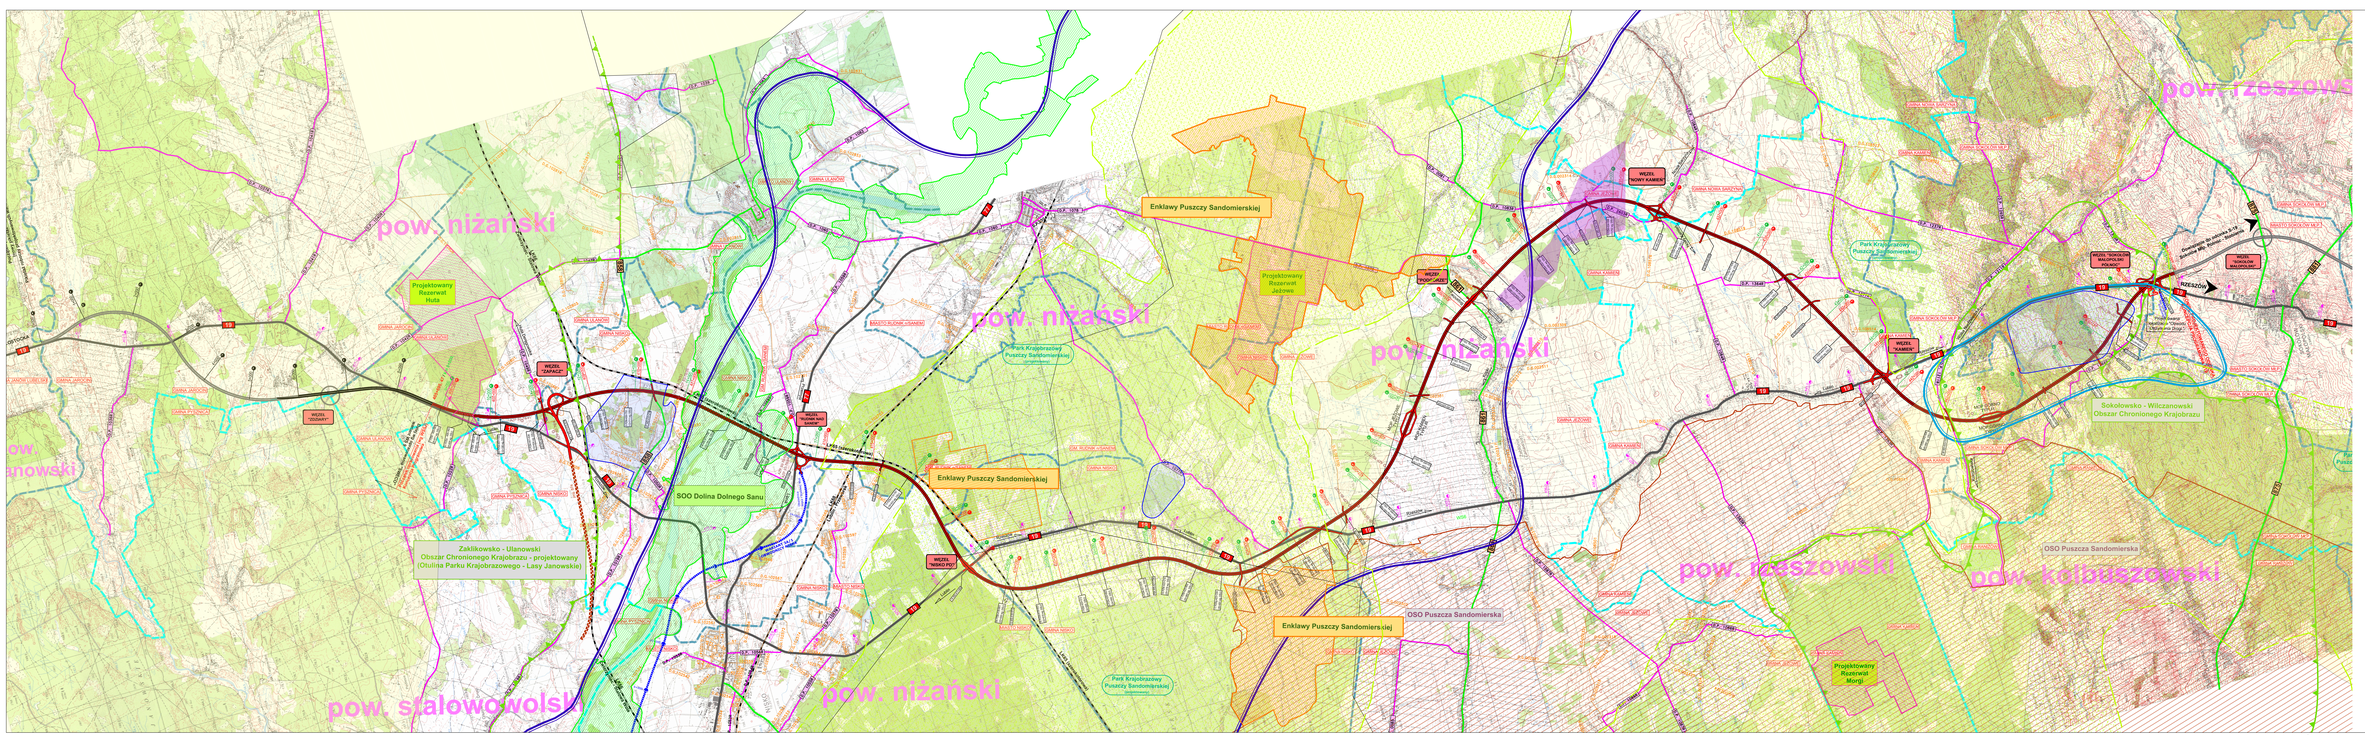

pow. niżański
pow. niżański
pow. niżański
pow. niżański
pow. niżański
pow. stalowowolski
pow. janowski
pow. rzeszowski
pow. rzeszowski
pow. kolbuszowski
Projektowany Rezerwat Huta
Projektowany Rezerwat Jeżowe
Projektowany Rezerwat Morgi
Enklawy Puszczy Sandomierskiej
Enklawy Puszczy Sandomierskiej
Enklawy Puszczy Sandomierskiej
OSO Puszcza Sandomierska
OSO Puszcza Sandomierska
SOO Dolina Dolnego Sanu
Park Krajobrazowy Puszczy Sandomierskiej (projektowany)
Zaklikowsko - Ulanowski Obszar Chronionego Krajobrazu - projektowany (Otulina Parku Krajobrazowego - Lasy Janowskie)
Sokołowsko - Wilczanowski Obszar Chronionego Krajobrazu
WĘZEŁ "ZDZIARY"
WĘZEŁ "ZAPACZ"
WĘZEŁ "RUDNIK NAD SANEM"
WĘZEŁ "NISKO PD"
WĘZEŁ "PODGÓRZE"
WĘZEŁ "NOWY KAMIEŃ"
WĘZEŁ "KAMIEŃ"
WĘZEŁ "SOKOŁÓW MAŁOPOLSKI PÓŁNOC"
WĘZEŁ "SOKOŁÓW MAŁOPOLSKI"
Dowiązanie do odcinka S-19 Sokołów Młp. Północ - Stobierna
Projektowana lokalizacja "Obwodu Utrzymania Drogi"
KONIEC PROJEKTOWANEGO ODCINKA KONCEPCJA PROGRAMOWA S19
Początek opracowania (wg WSS) Koncepcja Programowa
Dalej wg opracowania "SWECO" wariant WS 9
WARIANT 3A/1 OBWODNICY NISKA
MOP JEŻOWE TYPU III
MOP KAMIEŃ TYPU III
MOP GÓRNO TYPU I
LK65 (szerokotorowa)
LK68 Lublin - Przeworsk
LK68 Zwierzyniec - Stalowa Wola
LK66 Zwierzyniec - Stalowa Wola
RZESZÓW
Rzeszów
Lublin
19
77
858
861
875
881
GMINA JAROCIN
GMINA JANÓW LUBELSKI
GMINA PYSZNICA
GMINA ULANÓW
MIASTO ULANÓW
GMINA NISKO
MIASTO NISKO
GM. RUDNIK n/SANEM
MIASTO RUDNIK n/SANEM
GMINA JEŻOWE
GMINA KAMIEŃ
GMINA NOWA SARZYNA
GMINA SOKOŁÓW MŁP.
MIASTO SOKOŁÓW MŁP.
GMINA RANIŻÓW
D.P. 1037R
D.P. 1040R
D.P. 1041R
D.P. 1042R
D.P. 1036R
D.P. 1039
D.P. 1049R
D.P. 1059R
D.P. 1060
D.P. 1062
D.P. 1063
D.P. 1078
D.P. 1077R
D.P. 1083R
D.P. 2603R
D.P. 1084R
D.P. 1364R
D.P. 1237R
D.P. 1265R
D.P. 1211R
D.P. 1366R
D.P. 1363R
D.P. 1086R
D.P. 1087R
D.P. 1050R
D.P. 1019R
D.P. 1057R
D.P. 1056R
D.P. 1055R
AZP 92-78/44
AZP 97-77/11
AZP 95-77/26
Sokołów Małopolski
Nisko
Wólka Niedźwiedzka
Korczowiska

LEGENDA

Projektowana droga ekspresowa S19
Istniejące drogi krajowe
Istniejące drogi wojewódzkie
Istniejące drogi powiatowe
Istniejące drogi gminne
407+000 Kilometraż S19
10+000 Kilometraż S19 zgodny z DŚU
450.0 Kilometraż ist. drogi krajowej nr 19
Granice powiatów
Granice gmin

Korytarze migracyjne zwierząt
Rezerwat Przyrody (projektowany)
Natura 2000: Dolina Dolnego Sanu
Natura 2000 - Enklawy Puszczy Sandomierskiej
Natura 2000: Puszcza Sandomierska
Park Krajobrazowy Puszczy Sandomierskiej - projektowany
Obszar Chronionego Krajobrazu - projektowany
Obszar Chronionego Krajobrazu
Granica Głównego Zbiornika Wód Podziemnych Debica - Stalowa Wola - Rzeszów
Granica Lokalnego Zbiornika Wód Podziemnych
strefy ochrony pośredniej zewnetrznej ujęć wód podziemnych
AZP 92-78/44
Stanowiska archeologiczne
Obszar górniczy Jeżowe
Obwód Utrzymania Drogi

Oznaczenia biektów inżynierskich

WS - Wiadukt w ciągu drogi ekspresowej
WD - Wiadukt nad drogą ekspresową
MS - Most w ciągu drogi ekspresowej
MD - Most drogowy
PZŚd - Przejście dla zwierząt średnich dołem
PZDg - Przejście dla zwierząt dużych górą
PZŚg - Przejście dla zwierząt średnich górą
PZM - Przejście dla zwierząt małych

Inwestor:

GDDKiA

Generalny Dyrektor Dróg Krajowych
działający przez
Oddział w Rzeszowie
Generalnej Dyrekcji Dróg Krajowych i A
35 - 959 Rzeszów, ul. Legionów 20

Jednostka projektowa:

ARCADIS

ARCADIS Sp. z o.o.
02-675 Warszawa, ul. Wołoska 22A
tel.: (0-22) 203 20 03 fax.: (0-22) 203 20 01

Zamierzenie budowlane:

Budowa drogi ekspresowej S19 Kuźnica - Barw

Obiekt budowlany:

Droga ekspresowa S19
odcinek Nisko (węzeł "Zapacz" z węzłem) - węzeł
"Sokołów Małopolski Północ" (z węzłem)

Stadium:

KONCEPCJA PROGRAMOWA

Nazwa części opracowania:

Część Ogólna
A.2.1 Plan orientacyjny

Branża:

Wielobranżowe

Tytuł rysunku:

Plan orientacyjny

Stanowisko	Imię i nazwisko	Specjalność/Uprawnienia:
Główny Projektant	mgr inż. Maciej Depowski	Drogi PDK/0008/PWOD/06
Sprawdzający	mgr inż. Jerzy Kaczmarek	Drogi KBU1a-2126/989/66
Nr archiwalny: PLO108.000057	*Data opracowania:* 09.2016 r.	*Skala:* 1:25 000