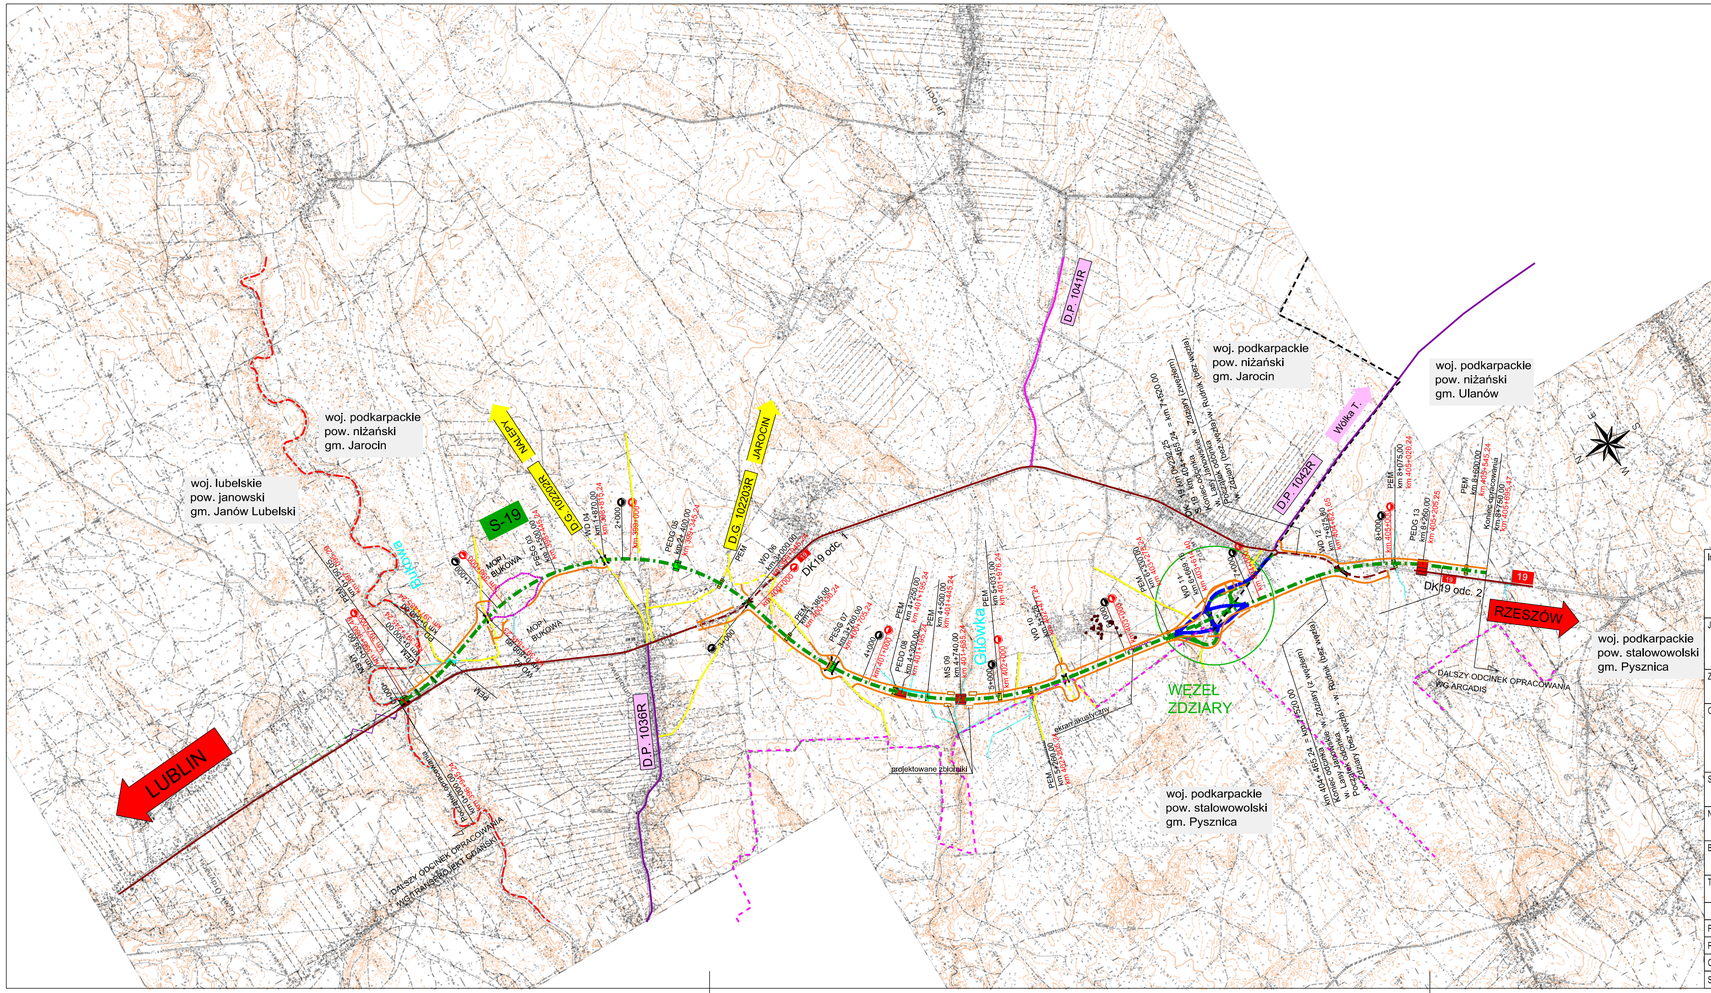

Inwestor:

GDDKiA

Generalny Dyrektor Dróg Krajowych i Autostrad
działający przez
Oddział w Rzeszowie
Generalnej Dyrekcji Dróg Krajowych i Autostrad
35-959 Rzeszów, ul. Legionów 20

Jednostka projektowa:

SWECO Polska Sp. z o.o.
ul. Mogilska 25, 31-542 Kraków

SWECO

Zamierzenie budowlane:

Budowa drogi ekspresowej S19

Obiekt budowlany:

Droga ekspresowa S19
odc. granica woj. lubelskiego i podkarpackiego
Nisko (węzeł Zapacz - bez węzła)

Stadium:	Projekt nr:	Data:
KONCEPCJA PROGRAMOWA	14059	04-2016

Nazwa części opracowania:

TOM 1.2

Branża:

DROGOWA

Tytuł rysunku:	Nr rys.:	Skala:
Orientacja	1.0	1:25 000

Funkcja	Tytuł, imię i nazwisko	Specjalność	Nr Uprawnień	Podpis
Projektant:	inż. Stanisław Dobranowski	drogowa	64/85	
Projektant:	mgr inż. Paweł Różyk	drogowa	SLK/4523/POOD/12	
Opracowujący:	mgr inż. Marlena Lewandowska	drogowa		
Sprawdzający:	mgr inż. Jerzy Chołoniewski	drogowa	UAN63/85	