



INWESTOR GENERALNA DYREKCJA DRÓG KRAJOWYCH I AUTOSTRAD
03-808 Warszawa ul. Mińska 25




JEDNOSTKA PROJEKTOWA **TRAKT** sp. z o.o. sp.k.
40-159 Katowice, ul. Jesionowa 15
tel: (0-32) 228-12-70, fax: (0-32) 220-70-04
trakt@trakt.eu

ZADANIE
**OKREŚLENIE PRZEBIEGU PÓŁNOCNEGO WYLOTU Z WARSZAWY DROGI EKSPRESOWEJ S-7
W KIERUNKU GDAŃSKA NA ODCINKU CZOSNÓW Z TRASĄ ARMII KRAJOWEJ W WARSZAWIE
WRAZ Z MATERIAŁAMI DO WNIOSKU O UZYSKANIE DECYZJI O ŚRODOWISKOWYCH
UWARUNKOWANIACH ORAZ RAPORTEM O ODDZIAŁYWANIU NA ŚRODOWISKO**

NAZWA OPRACOWANIA **A. CZĘŚĆ OGÓLNA
A2. CZĘŚĆ RYSUNKOWA**

TYTUŁ RYSUNKU **PLAN ORIENTACYJNY
WARIANT I, II, IIB KM 0+000 — 9+200**

NR UMOWY 628/12	SKALA 1:25000	DATA PAŹDZIERNIK 2014	STADIUM STEŚ	BRANŻA wielobranżowy	NR RYS. 01.01/A-A2-01
--------------------	------------------	-----------------------------	-----------------	-------------------------	--------------------------

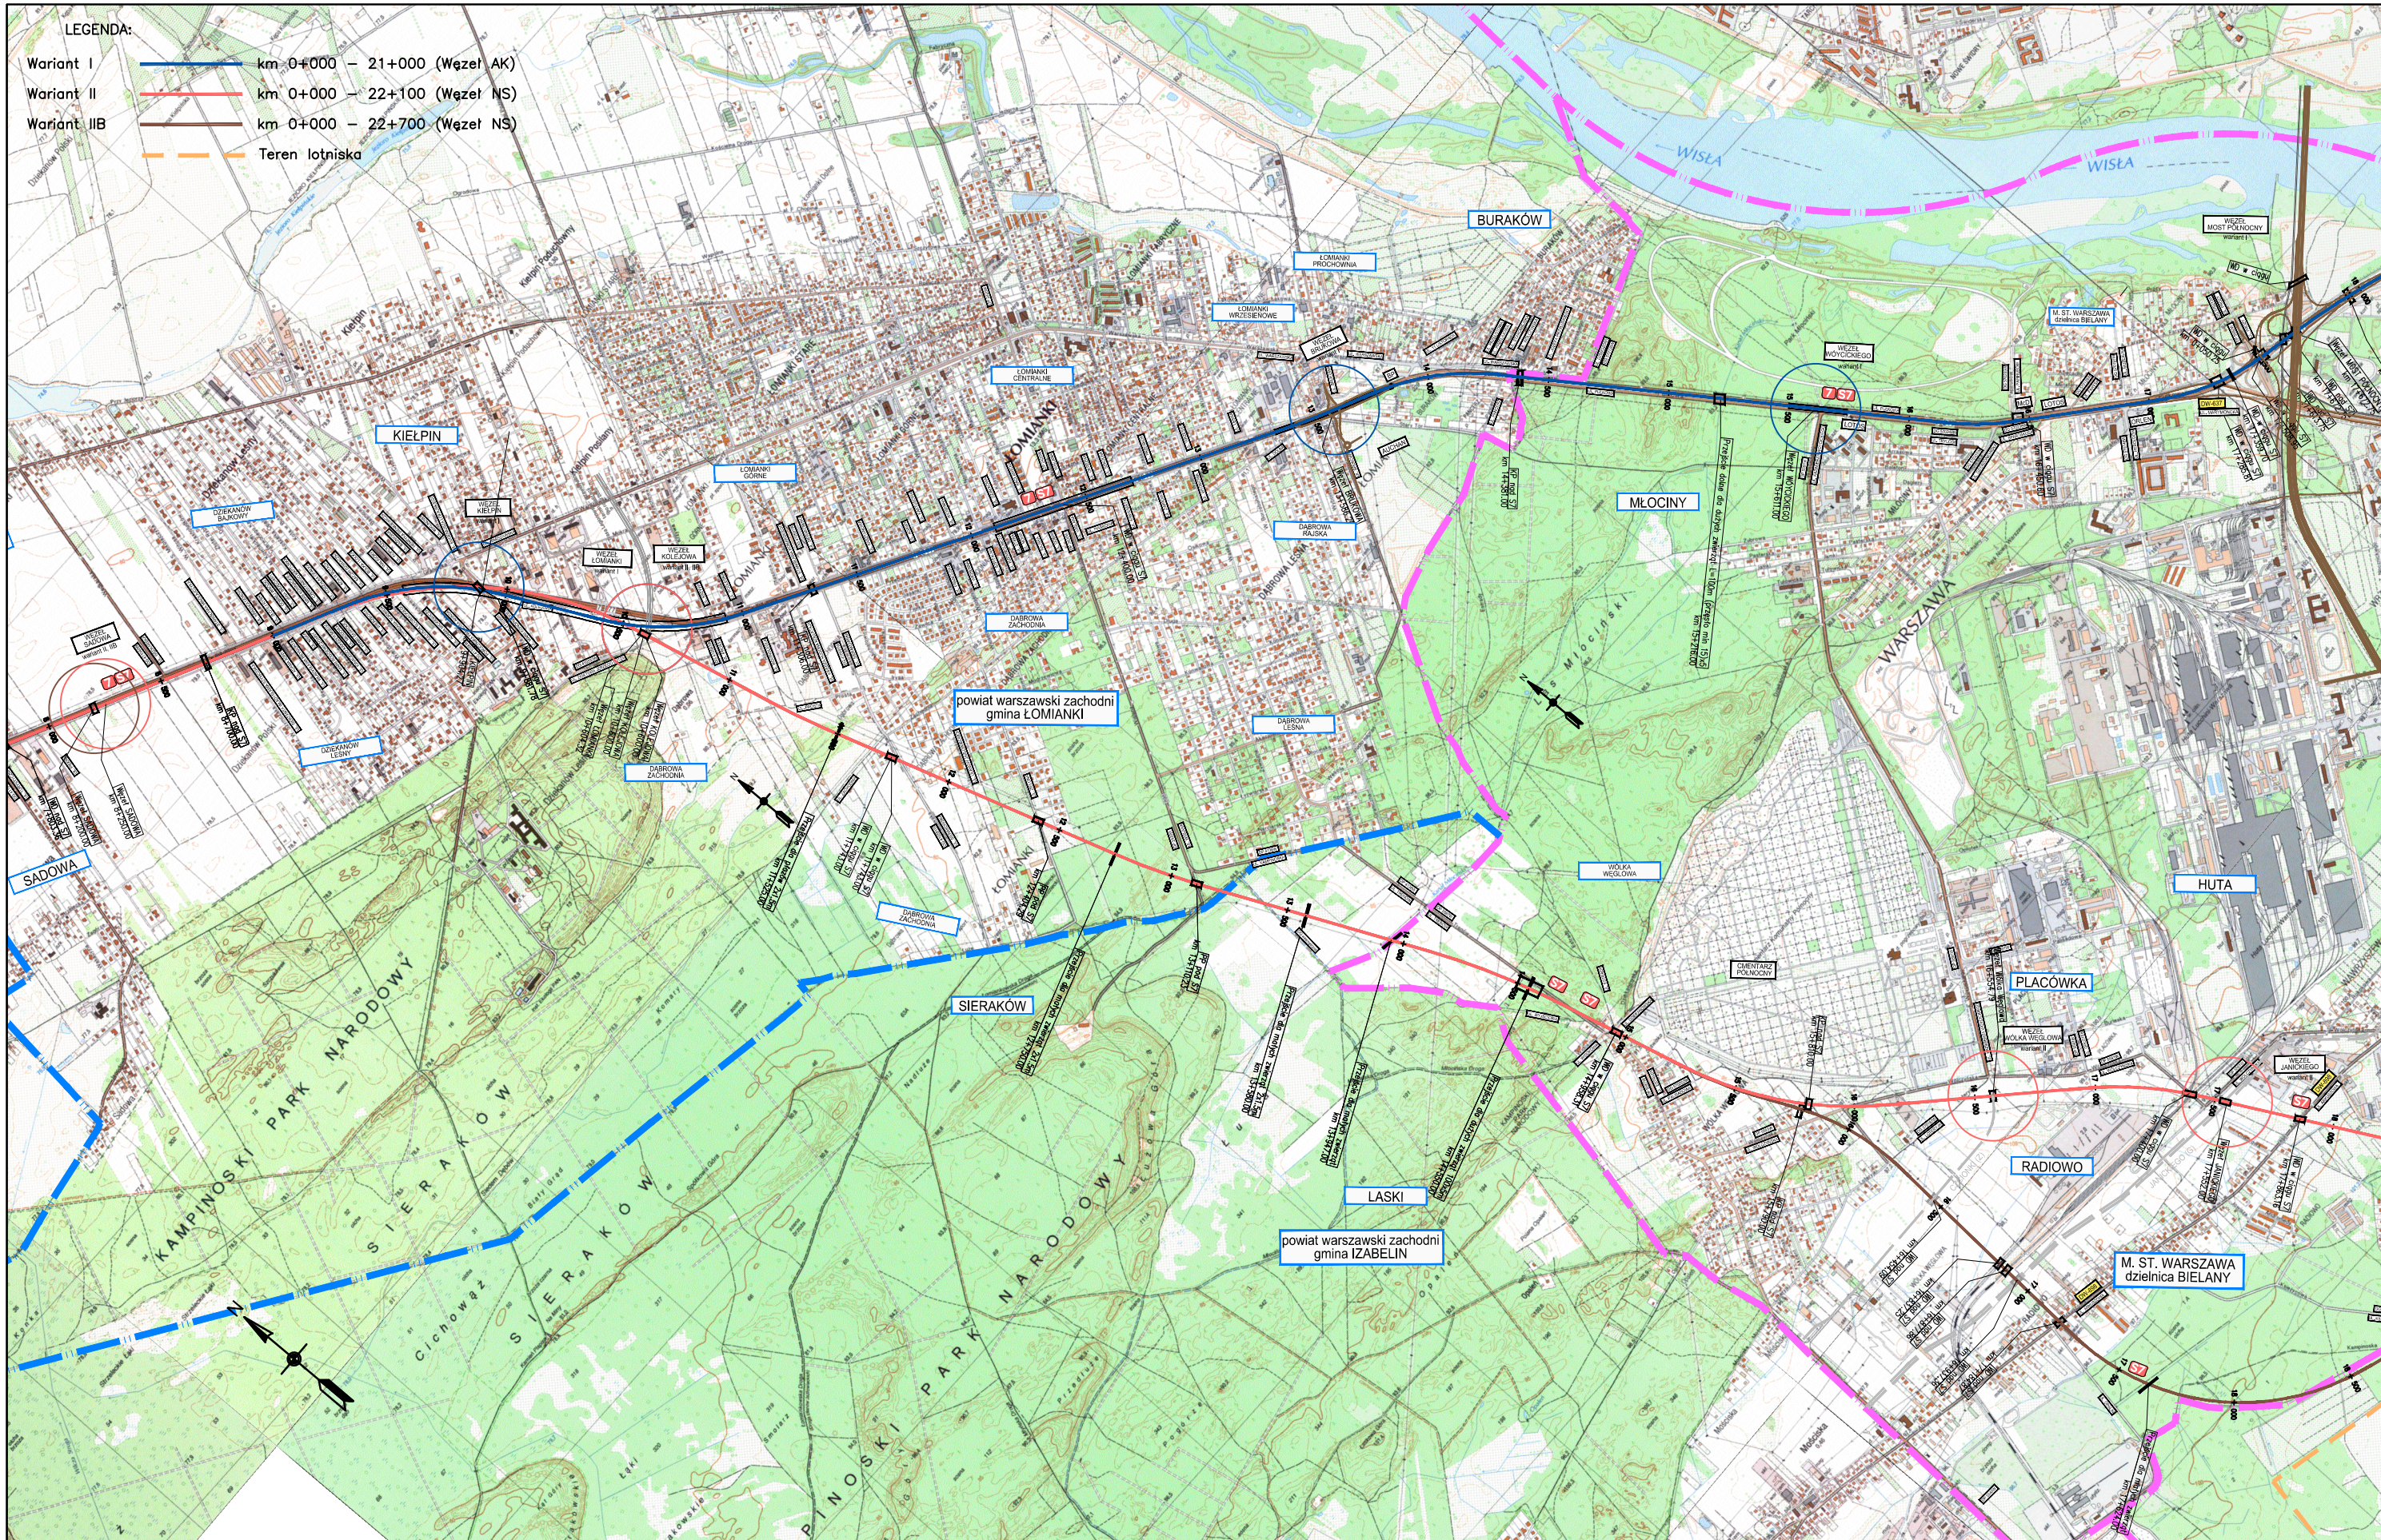

INWESTOR
GENERALNA DYREKCJA DRÓG KRAJOWYCH I AUTOSTRAD
 03-808 Warszawa ul. Mińska 25




JEDNOSTKA PROJEKTOWA
TRAKT sp. z o.o. sp.k.
 40-159 Katowice, ul. Jesionowa 15
 tel: (0-32) 228-12-70, fax: (0-32) 220-70-04
 trakt@trakt.eu

ZADANIE
**OKREŚLENIE PRZEBIEGU PÓŁNOCNEGO WYLOTU Z WARSZAWY DROGI EKSPRESOWEJ S-7
 W KIERUNKU GDAŃSKA NA ODCINKU CZOSNÓW Z TRASĄ ARMII KRAJOWEJ W WARSZAWIE
 WRAZ Z MATERIAŁAMI DO WNIOSKU O UZYSKANIE DECYZJI O ŚRODOWISKOWYCH
 UWARUNKOWANIACH ORAZ RAPORTEM O ODDZIAŁYWANIU NA ŚRODOWISKO**

NAZWA OPRACOWANIA
**A. CZĘŚĆ OGÓLNA
 A2. CZĘŚĆ RYSUNKOWA**

TYTUŁ RYSUNKU
**PLAN ORIENTACYJNY
 WARIANT I, II, IIB KM 8+000 — 18+000**

NR UMOWY 628/12	SKALA 1:25000	DATA PAŹDZIERNIK 2014	STADIUM STĘS	BRANŻA wielobranżowy	NR RYS. 01.02/A-A2-01
--------------------	------------------	-----------------------------	-----------------	-------------------------	--------------------------

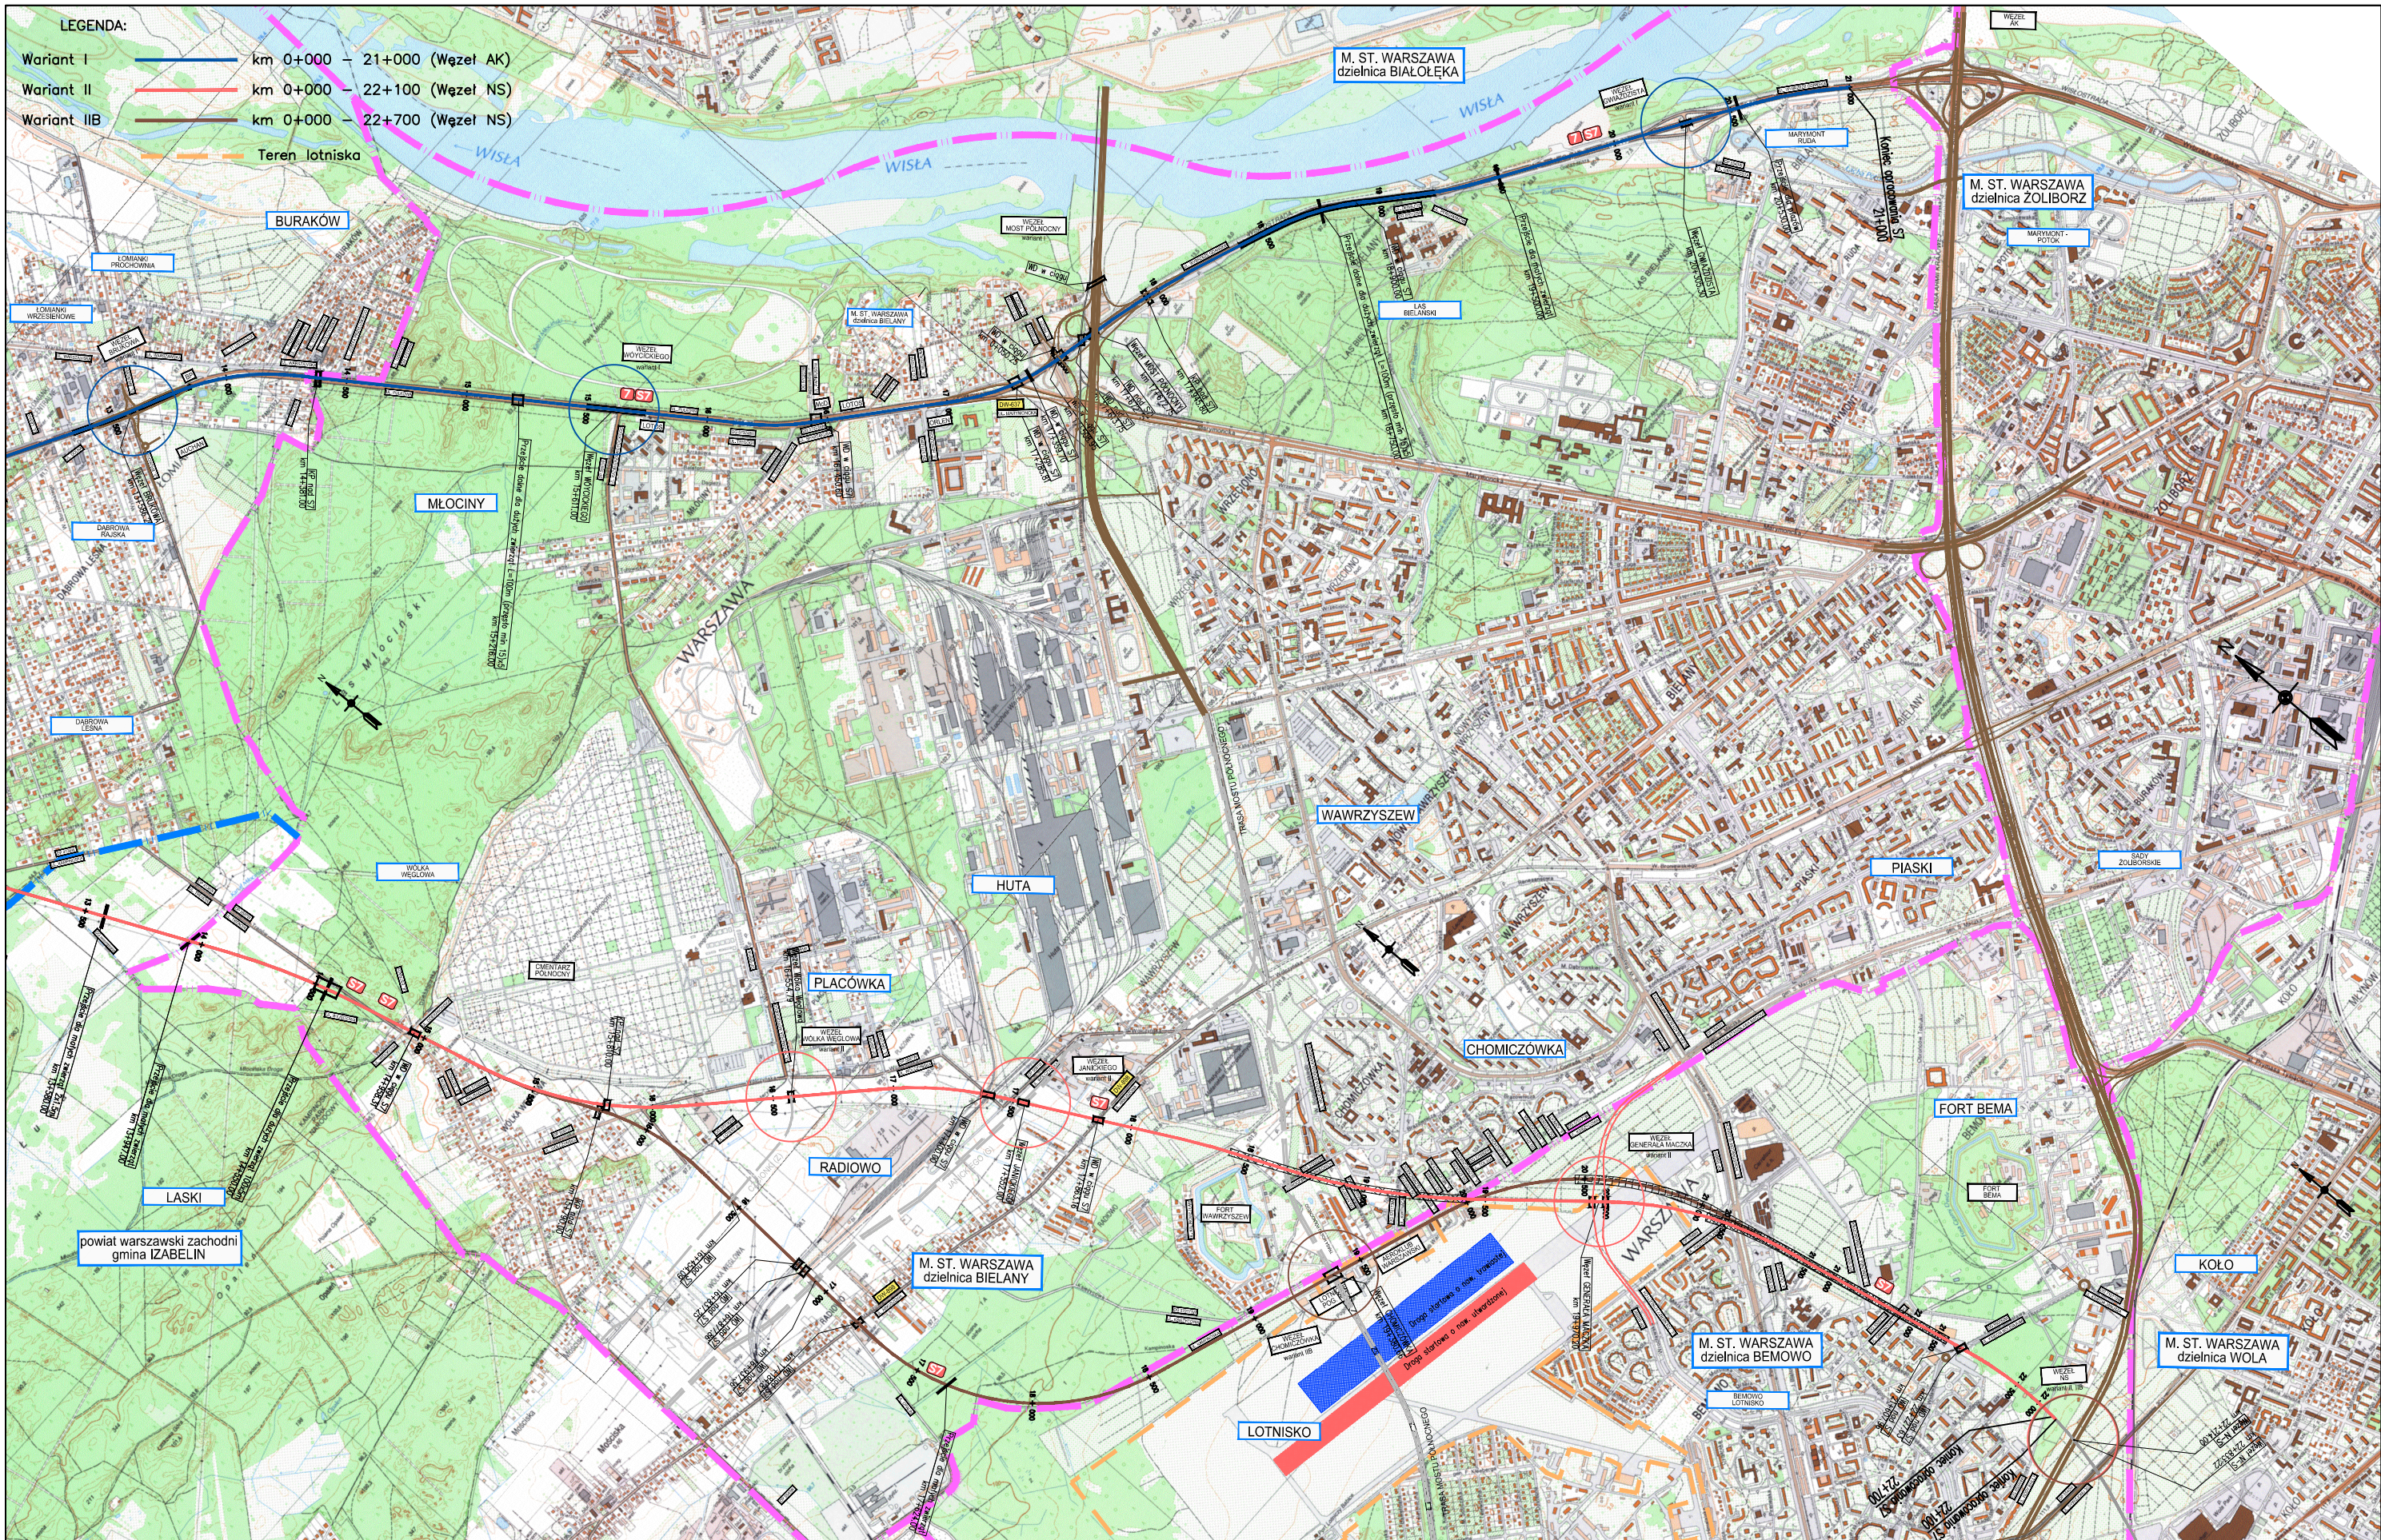

INWESTOR
GENERALNA DYREKCJA DRÓG KRAJOWYCH I AUTOSTRAD
 03-808 Warszawa ul. Mińska 25
GDDKIA

JEDNOSTKA PROJEKTOWA
TRAKT sp. z o.o. sp.k.
 40-159 Katowice, ul. Jesionowa 15
 tel: (0-32) 228-12-70, fax: (0-32) 220-70-04
 trakt@trakt.eu

ZADANIE
**OKREŚLENIE PRZEBIEGU PÓŁNOCNEGO WYLOTU Z WARSZAWY DROGI EKSPRESOWEJ S-7
 W KIERUNKU GDAŃSKA NA ODCINKU CZOSNÓW Z TRASĄ ARMII KRAJOWEJ W WARSZAWIE
 WRĄZ Z MATERIAŁAMI DO WNIOSKU O UZYSKANIE DECYZJI O ŚRODOWISKOWYCH
 UWARUNKOWANIACH ORAZ RAPORTEM O ODDZIAŁYWANIU NA ŚRODOWISKO**

NAZWA OPRACOWANIA		A. CZĘŚĆ OGÓLNA A2. CZĘŚĆ RYSUNKOWA			
TYTUŁ RYSUNKU		PLAN ORIENTACYJNY			
		WARIANT I KM 13+500 – 21+000			
		WARIANT II KM 13+500 – 22+100, IIB 13+500 – 22+700			
NR UMOWY	SKALA	DATA	STADIUM	BRANŻA	NR RYS.
628/12	1:25000	PAŹDZIERNIK 2014	STES	wielobranżowy	01.03/A-A2-01