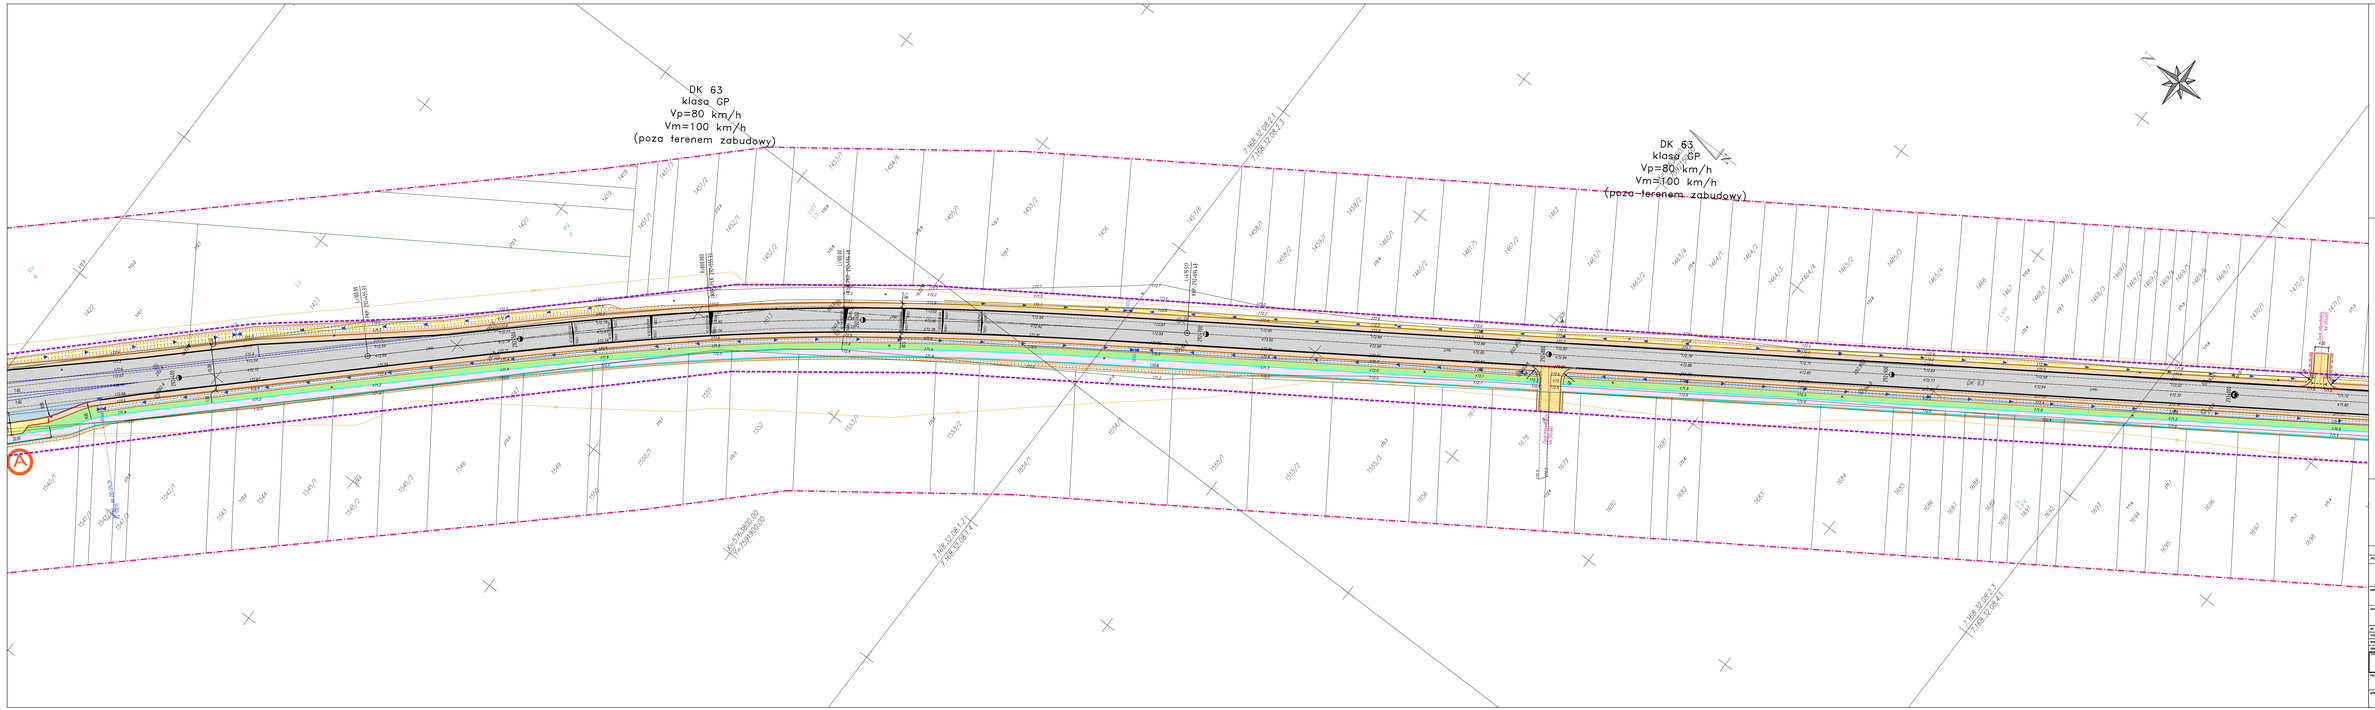

GENERALNA DYREKCJA DRÓG KRAJOWYCH I AUTOSTRAD
ODDZIAŁ W LUBLINIE
UL. OGRODOWA 21, 20-075 LUBLIN

MOSTY KATOWICE
ul. Plebiscytowa 41
40-005 Katowice
tel. 32 251 84 00
e-mail: biuro@mostykatowice.pl

GENERALNY PROJEKTANT

AUTOR:

BRANŻA: DROGOWA

TYTUŁ PROJEKTU: ROZBUDOWA DRÓG KRAJOWEJ NR 63 NA ODCINKU GRANICA WOJEWÓDZTWA MAZOWIECKIEGO I LUBELSKIEGO – ŁUKÓW OD KM 287+684,50 DO KM 299+048,50

NR UMOWY: AG/2100/ZT/_/296

STADIUM: PROJEKT BUDOWLANY

TYTUŁ RYSUNKU: PLAN SYTUACYJNY DK 63
od km 286+768,00 do km 300+800,00

NR RYSUNKU: 2
ARKUSZ: 03-06

SKALA: 1:500

DATA: MARZEC 2025

PROJEKTANT: MGR INŻ. MICHAŁ BUDZIŃSKI
UPRAWNIENIA BUDOWLANE DO PROJEKTOWANIA BEZ OGRANICZEŃ W SPECJALNOŚCI KONSTRUKCYjno-BUDOWLANEJ
NR UPR. 7/LU/12

SPRAWDZAJĄCY: MGR INŻ. CEZARY PSUJEK
UPRAWNIENIA BUDOWLANE DO PROJEKTOWANIA I OCENY TECHNICZNEJ W SPECJALNOŚCI KONSTRUKCYjno-BUDOWLANEJ
NR UPR. 14/77