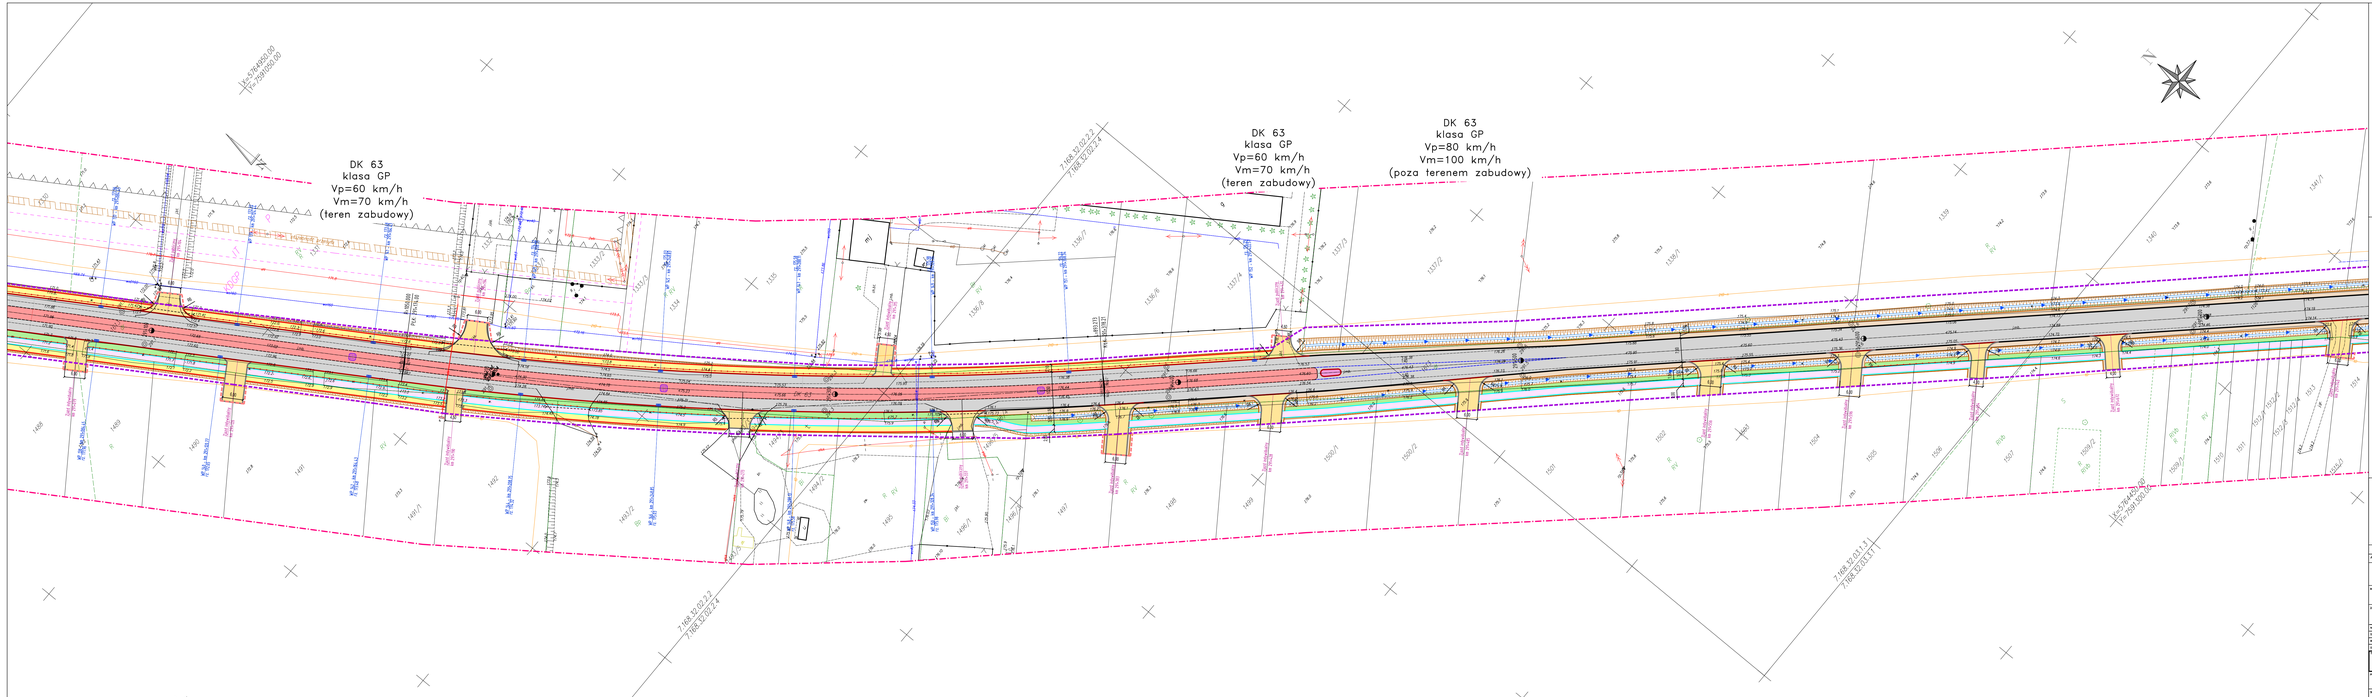
DK 63
klasa GP
Vp=60 km/h
Vm=70 km/h
(teren zabudowy)
DK 63
klasa GP
Vp=60 km/h
Vm=70 km/h
(teren zabudowy)
DK 63
klasa GP
Vp=80 km/h
Vm=100 km/h
(poza terenem zabudowy)
7.168.32.02.2.2
7.168.32.02.2.4
7.168.32.02.2.3
7.168.32.02.2.1
7.168.32.01.1.3
7.168.32.01.1.1
1x=5764900.00
1y=7501050.00
1x=5764780.00
1y=7501000.00
linia rozgraniczająca teren
krawężnik drogowy 20x30
krawężnik obniżony 20x30
krawężnik obniżony 15x30
krawędź jezdni
krawędź pasa manewrowego
krawędź pobocza
krawędź chodnika
krawędź ścieżki rowerowej
krawędź pasa ruchu
ogrodzenie segmentowe
wysep pasa manewrowego
skarpy drogowe
krawędzie dna rowu
korytko odwodnieniowe (muldo)
korytko trapezowe
kierunek spływu wody
pas manewrowy
pobocze
ścieżka rowerowa
chodnik
jezdnia
zatoka autobusowa
projektowana zieleń
wyspy wyniesione
powierzchnie przejezdne
lp.
lp.
lp.