



ODCINEK NA TERENIE ZABUDOWY Z PASEM MANEWROWYM

KLASA GP
PREDKOŚĆ PROJEKTOWA $V_p=60\text{km/h}$
PREDKOŚĆ MIARODAJNA $V_m=70\text{km/h}$
KATEGORIA OBCIĄŻENIA RUCHEM: KR4

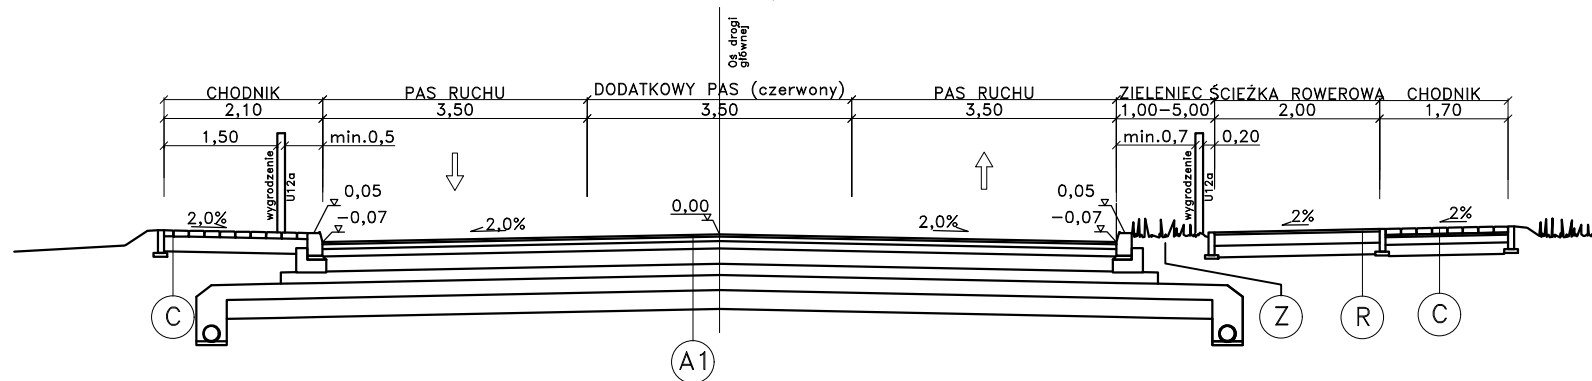



ODCINEK POZA TERENEM ZABUDOWY

KLASA GP
PREDKOŚĆ PROJEKTOWA $V_p=80\text{km/h}$
PREDKOŚĆ MIARODAJNA $V_m=100\text{km/h}$
KATEGORIA OBCIĄŻENIA RUCHEM: KR4

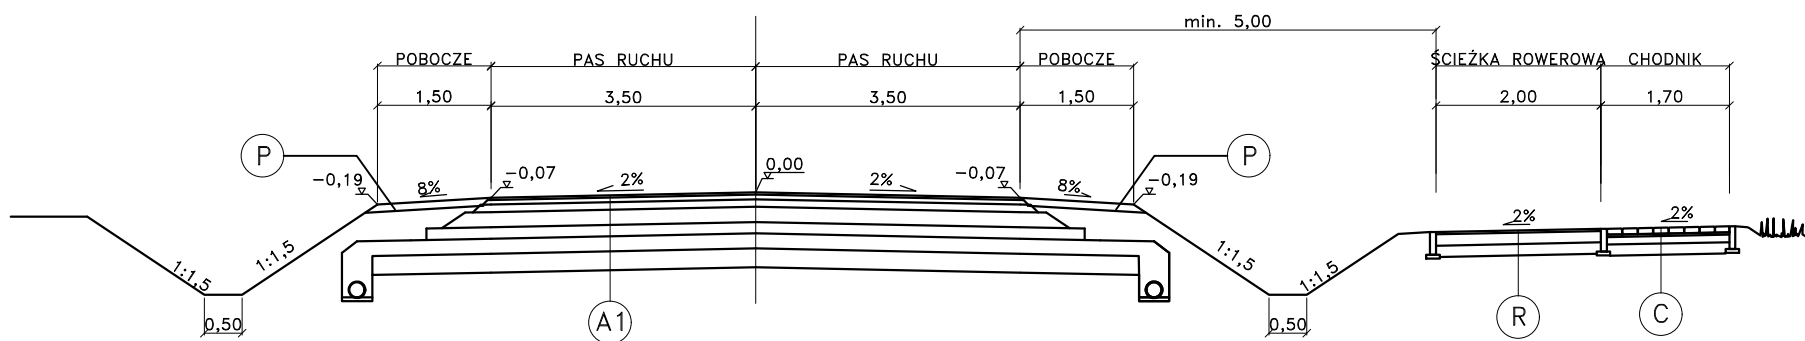

PÓŁPRZEKRÓJ PRZEZ ZATOKĘ AUTOBUSOWĄ

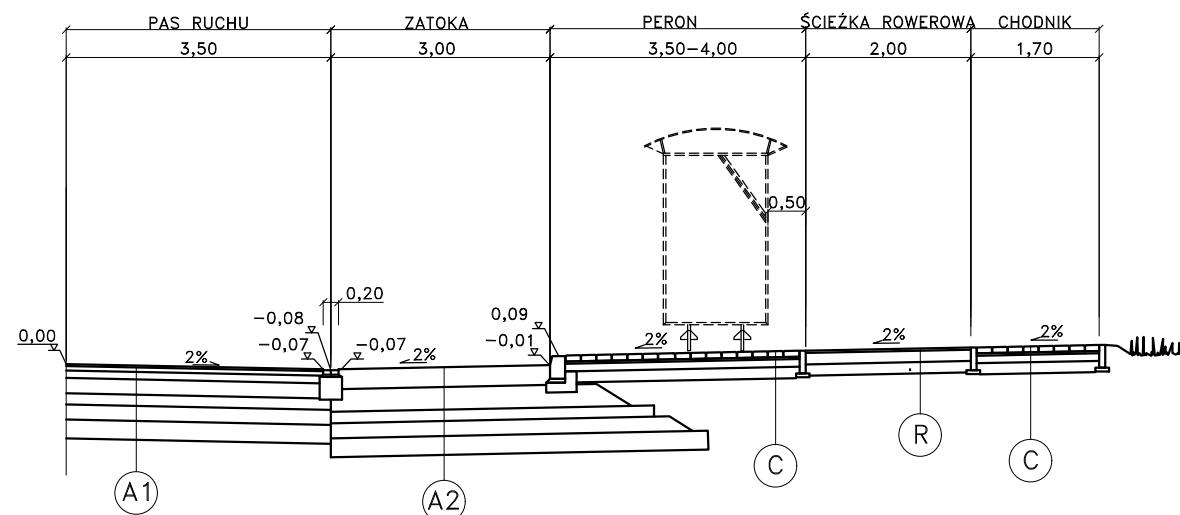

JEDNOSTKA PROJEKTOWA:			
 MOSTY KATOWICE		40-555 Katowice ul. Rolna 12 www.mostykatowice.pl e-mail: biuro@mostykatowice.pl	
INWESTOR:	GENERALNA DYREKCJA DRÓG KRAJOWYCH I AUTOSTRAD ODDZIAŁ W LUBLINIE UL. OGRODOWA 21, 20-075 LUBLIN		
ZADANIE:	ROZBUDOWA DROGI KRAJOWEJ NR 63 NA ODCINKU GRANICA WOJEWÓDZTWA MAZOWIECKIEGO I LUBELSKIEGO – ŁUKÓW OD KM 287+884 DO KM 299+348,30		
NR ZADANIA:	402100978_7266		
STADIUM:	PROJEKT BUDOWLANY		
BRANŻA:	DROGOWA		
OBIEKT:	DROGA		
TYTUŁ RYSUNKU:		RYSUNEK N D 05-01	
PRZEKROJE TYPOWE			
PROJEKTANT:	MGR INŻ. MACIEJ BŁACH UPRAWNIENIA BUDOWLANE DO PROJEKTOWANIA BEZ OGRANICZEŃ W SPECJALNOŚCI KONSTRUKCYJNO-BUDOWLANEJ NR EWID. 34/98		SKALA: 1:100
SPRAWDZAJĄCY:	MGR INŻ. CZESŁAW POŁEDNIOK UPRAWNIENIA BUDOWLANE DO PROJEKTOWANIA I KIEROWANIA ROBOTAMI BUDOWLANYMI BEZ OGRANICZEŃ W SPECJALNOŚCI KONSTRUKCYJNO-BUDOWLANEJ NR EWID. 144/97		DATA: WRZESIEŃ 2018