Widok z góry
skala 1:200

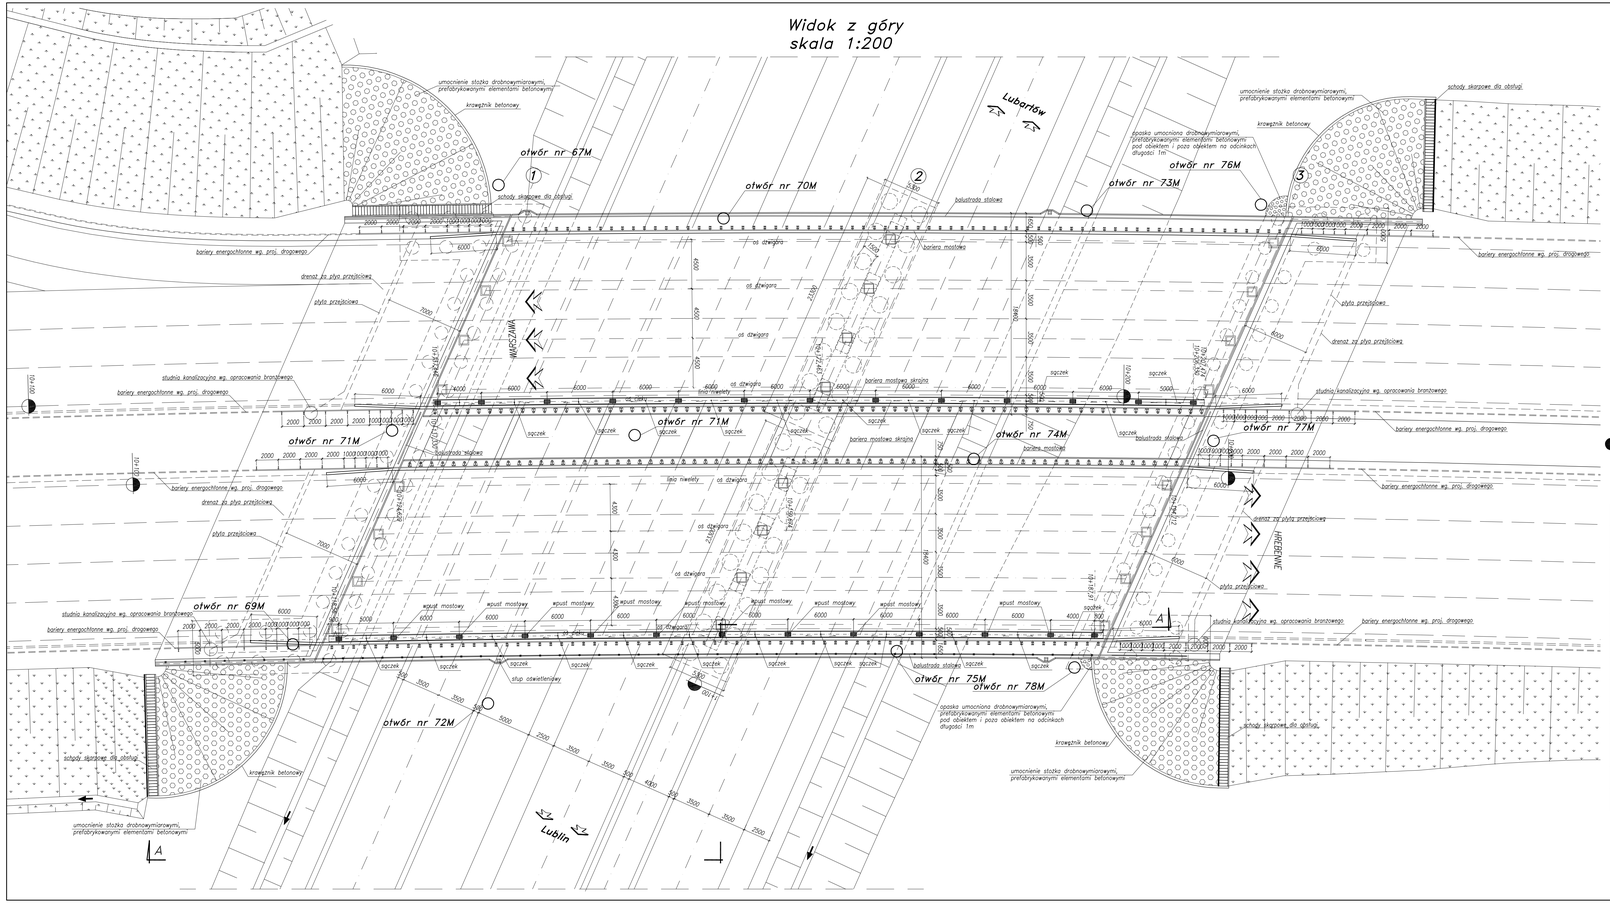

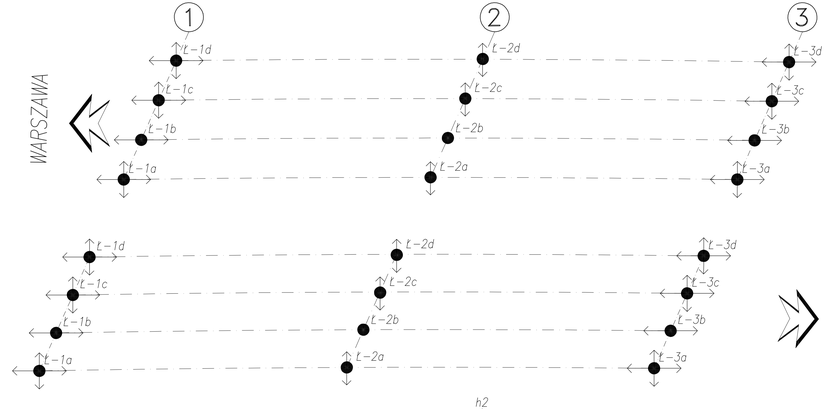

Uwaga: Gabaryty i orientację ciosów podłożyskowych zweryfikować w zależności od ostatecznie przyjętych łożysk!

	Siła pozioma	Siła pionowa		
Symbol	wart.obl.[kN]x/y	wart.obl-max/min[kN]	Ilość [szt.]	Typ
ł-1a	0/0	4000/2100	2	garnkowe
ł-1b	0/150	4000/2100	2	garnkowe
ł-1c	0/0	4000/2100	2	garnkowe
ł-1d	0/0	4000/2100	2	garnkowe
ł-2a	0/0	9100/6500	1	garnkowe
ł-2b	600/300	9100/6500	1	garnkowe
ł-2c	0/0	9100/6500	1	garnkowe
ł-2d	0/0	9100/6500	1	garnkowe
ł-3a	0/0	4000/2100	1	garnkowe
ł-3b	0/150	4000/2100	1	garnkowe
ł-3c	0/0	4000/2100	1	garnkowe
ł-3d	0/0	4000/2100	1	garnkowe

Projekt jest współfinansowany przez Unię Europejską, przyczynia się do zrównoważonego rozwoju społeczeństwa i gospodarczych potrzeby obywatelami Unii

Projekt współfinansowany z Funduszu Spójności w ramach projektu nr 2006/PL/16/C/PA/003 - Program Generalnej Dyrekcji Dróg Krajowych i Autostrad w procesie przygotowania i wdrażania projektów transportowych z funduszy unijnych w perspektywie finansowej 2007-2013

ZAMAWIAJĄCY

GENERALNA DYREKCJA DRÓG KRAJOWYCH I AUTOSTRAD
ODDZIAŁ W LUBLINIE

20-475 LUBLIN
ul. Ogrodowa 21
tel. (81) 532 04 44
fax (81) 532 44 87

BIURO PROJEKTOWE

DHV POLSKA Sp. z o.o.
ul. Twarda 4
00-872 Warszawa
tel. (22) 696 28 02 ; fax (22) 696 28 03
e-mail: dhvpolska@dhv.pl

PODWYKONAWCY

DROGOMOST LUBELSKIE Sp. z o.o.
20-415 Lublin ul. Zamojska 16

DROGPROJEKT Sp. z o.o.
20-147 Lublin Aleja Spółdzielczości Pracy 34

	IMIĘ I NAZWISKO	BRANŻA	NR. UPR. / SPEC.	PODPIS
Projektant:	mgr inż. Mirosław Wróbel	mosty	3992/04/99	
Sprawdził:	mgr inż. Michał Strusiński	mosty	PDM/0075/POOK/07	
Sprawdził:	mgr inż. Mariusz Sobczyk	mosty	4421/04/90	

Nazwa i adres obiektu budowlanego:

Budowa drogi ekspresowej S17 odcinek Kurów - Lublin - Piaski, część 2

ZADANIE: 3c odcinek węzeł „Dąbrowica" - węzeł "Lubartów" (wraz z węzłem)
i odcinek drogi krajowej nr 19 klasy GP-
węzeł "Lubartów" - granica administracyjna miasta Lublina

WIADUKT WD-13 W CIĄGU DROGI EKSPRESOWEJ S 17 W KM 10+159,84 (WĘZEŁ "LUBARTÓW") NAD DROGĄ KRAJOWĄ NR 19 W KM 1+880,13

Nazwa tomu/podtomu: PROJEKT ARCHITEKTONICZNO-BUDOWLANY
PROJEKT OBIEKTÓW INŻYNIERSKICH

Nazwa rysunku: Widok z góry

Stadium:	Branża:	Nr umowy / data zawarcia umowy	Nr projektu:	Oznaczenie:
PB	Mosty	0206/A/DLKP/06/u(218)/18/06.2006.	76/213	WIS-13
Data:	Skala:	Nr tomu / podtomu:	Nr rysunku:	Nr nakł.:
11.2010	1:200	3/11	OGŁ-43000	0.0