Widok z boku/Przekrój podłużny A–A
skala 1:100

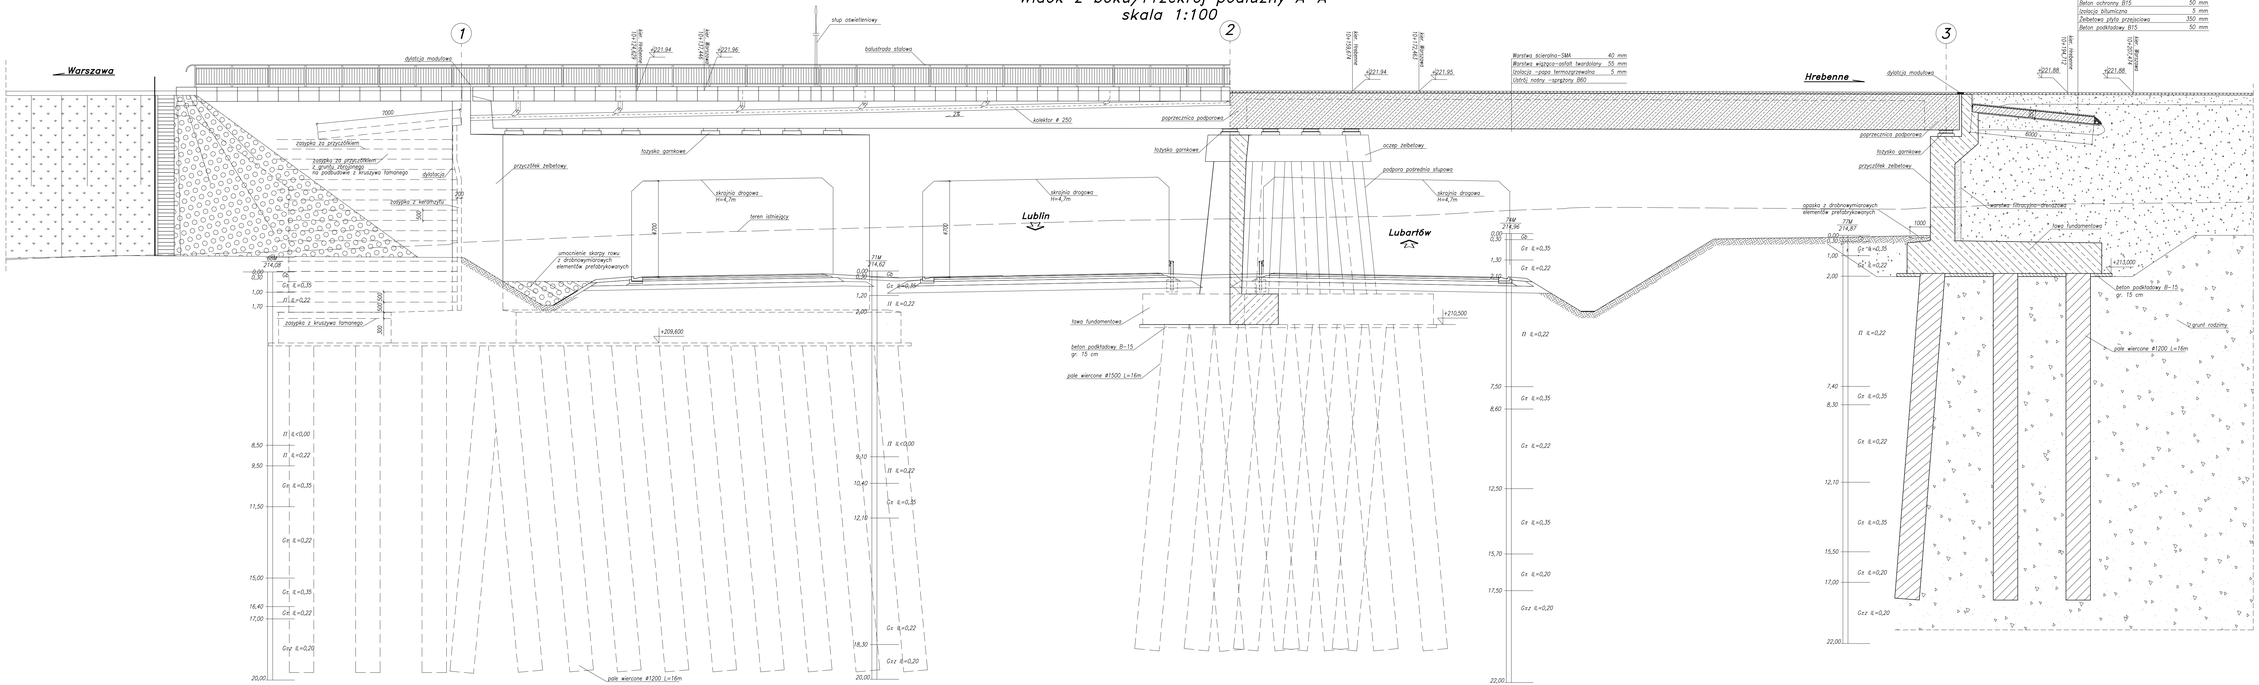

Projekt współfinansowany z Funduszu Spójności w ramach projektu nr 2006/PL/16/C/PA/003 „Wsparcie Generalnej Dyrekcji Dróg Krajowych i Autostrad w procesie przygotowania i wdrażania projektów współfinansowanych z Funduszu Spójności w perspektywie finansowej 2007-2013 r."

ZAMAWIAJĄCY
GENERALNA DYREKCJA DRÓG KRAJOWYCH I AUTOSTRAD
ODDZIAŁ W LUBLINIE
20-075 LUBLIN
ul. Diamentowa 21
tel. (81) 532 70 61
fax (81) 532 44 67

BIURO PROJEKTOWE
DHV POLSKA Sp. z o.o.
ul. Domaniewska 41
02-672 Warszawa
tel. (22) 606 28 02 , fax (22) 606 28 03
e-mail: phvpolska@dhv.pl

PODWYKONAWCY
DROGOMOST LUBELSKI Sp. z o.o.
DROGPROJEKT Sp. z o.o.

FUNKCJA	IMIĘ I NAZWISKO	BRANŻA	NR UPR. / SPEC.	PODPIS
Projektant	mgr inż. Mirosław Wołyga	mosty	3990/DL/99	
Sprawdził	mgr inż. Michał Strzyżyński	mosty	PDM/0075/PDWK/07	
Sprawdził	mgr inż. Mariusz Sobczyk	mosty	4425/DL/06	

Tytuł i adres obiektu budowlanego:
Budowa drogi ekspresowej S17 odcinek Kurów - Lublin - Piaski, część 2
ZADANIE '3 odcinek węzeł „Dąbrowica" - węzeł "Lubartów" (wraz z węzłem)
i odcinek drogi krajowej nr 19 klasy GP:
węzeł "Lubartów" - granica administracyjna miasta Lublina
WIADUKT WD-13 W CIĄGU DROGI EKSPRESOWEJ S 17 W KM 10+159,64 (WĘZEŁ "LUBARTÓW") NAD DROGĄ KRAJOWĄ NR 19 W KM 1+080,13

Nazwa i numer tomu/podtomu: PROJEKT ARCHITEKTONICZNO-BUDOWLANY
PROJEKT OBIEKTÓW INŻYNIERSKICH

Nazwa rysunku: Widok z boku/Przekrój podłużny

Drukuł:	Branża:	Nr umowy / data zawarcia umowy:	Nr projektu:	Obr. dokt.:
PB	Mosty	0229/AD/UDP/Dbw/28/18/dk/2008	75/20	WIS-13
Skala:	Skala:	Nr tomu / podtomu:	Nr rysunku:	Nr rewiz.:
1:200	1:100	3/11	OGL-0400	0.0