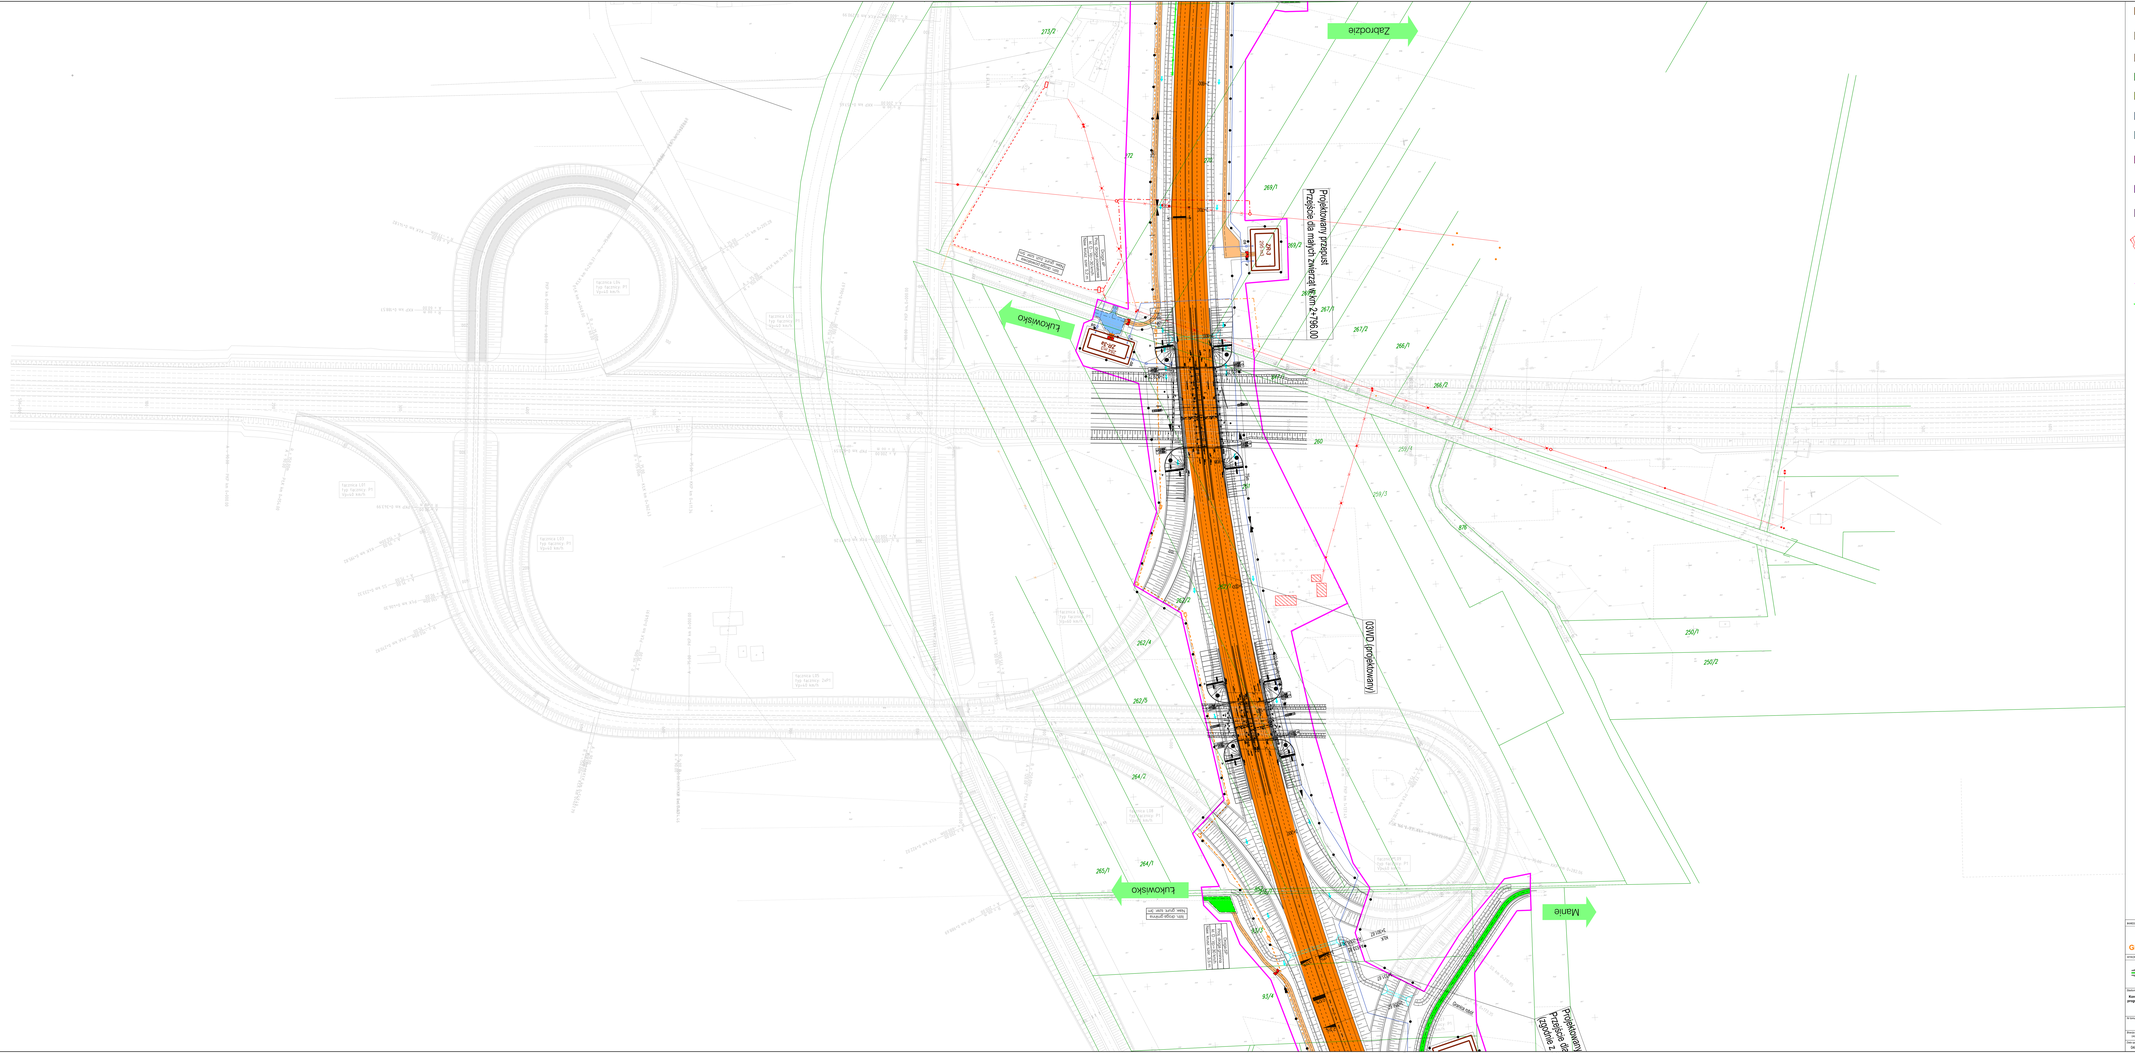
Zakrzówek
Łukowisko
Łukowisko
Mianie
Projektowany przejście dla małych zwierząt 4,0m x 2,75/6,00