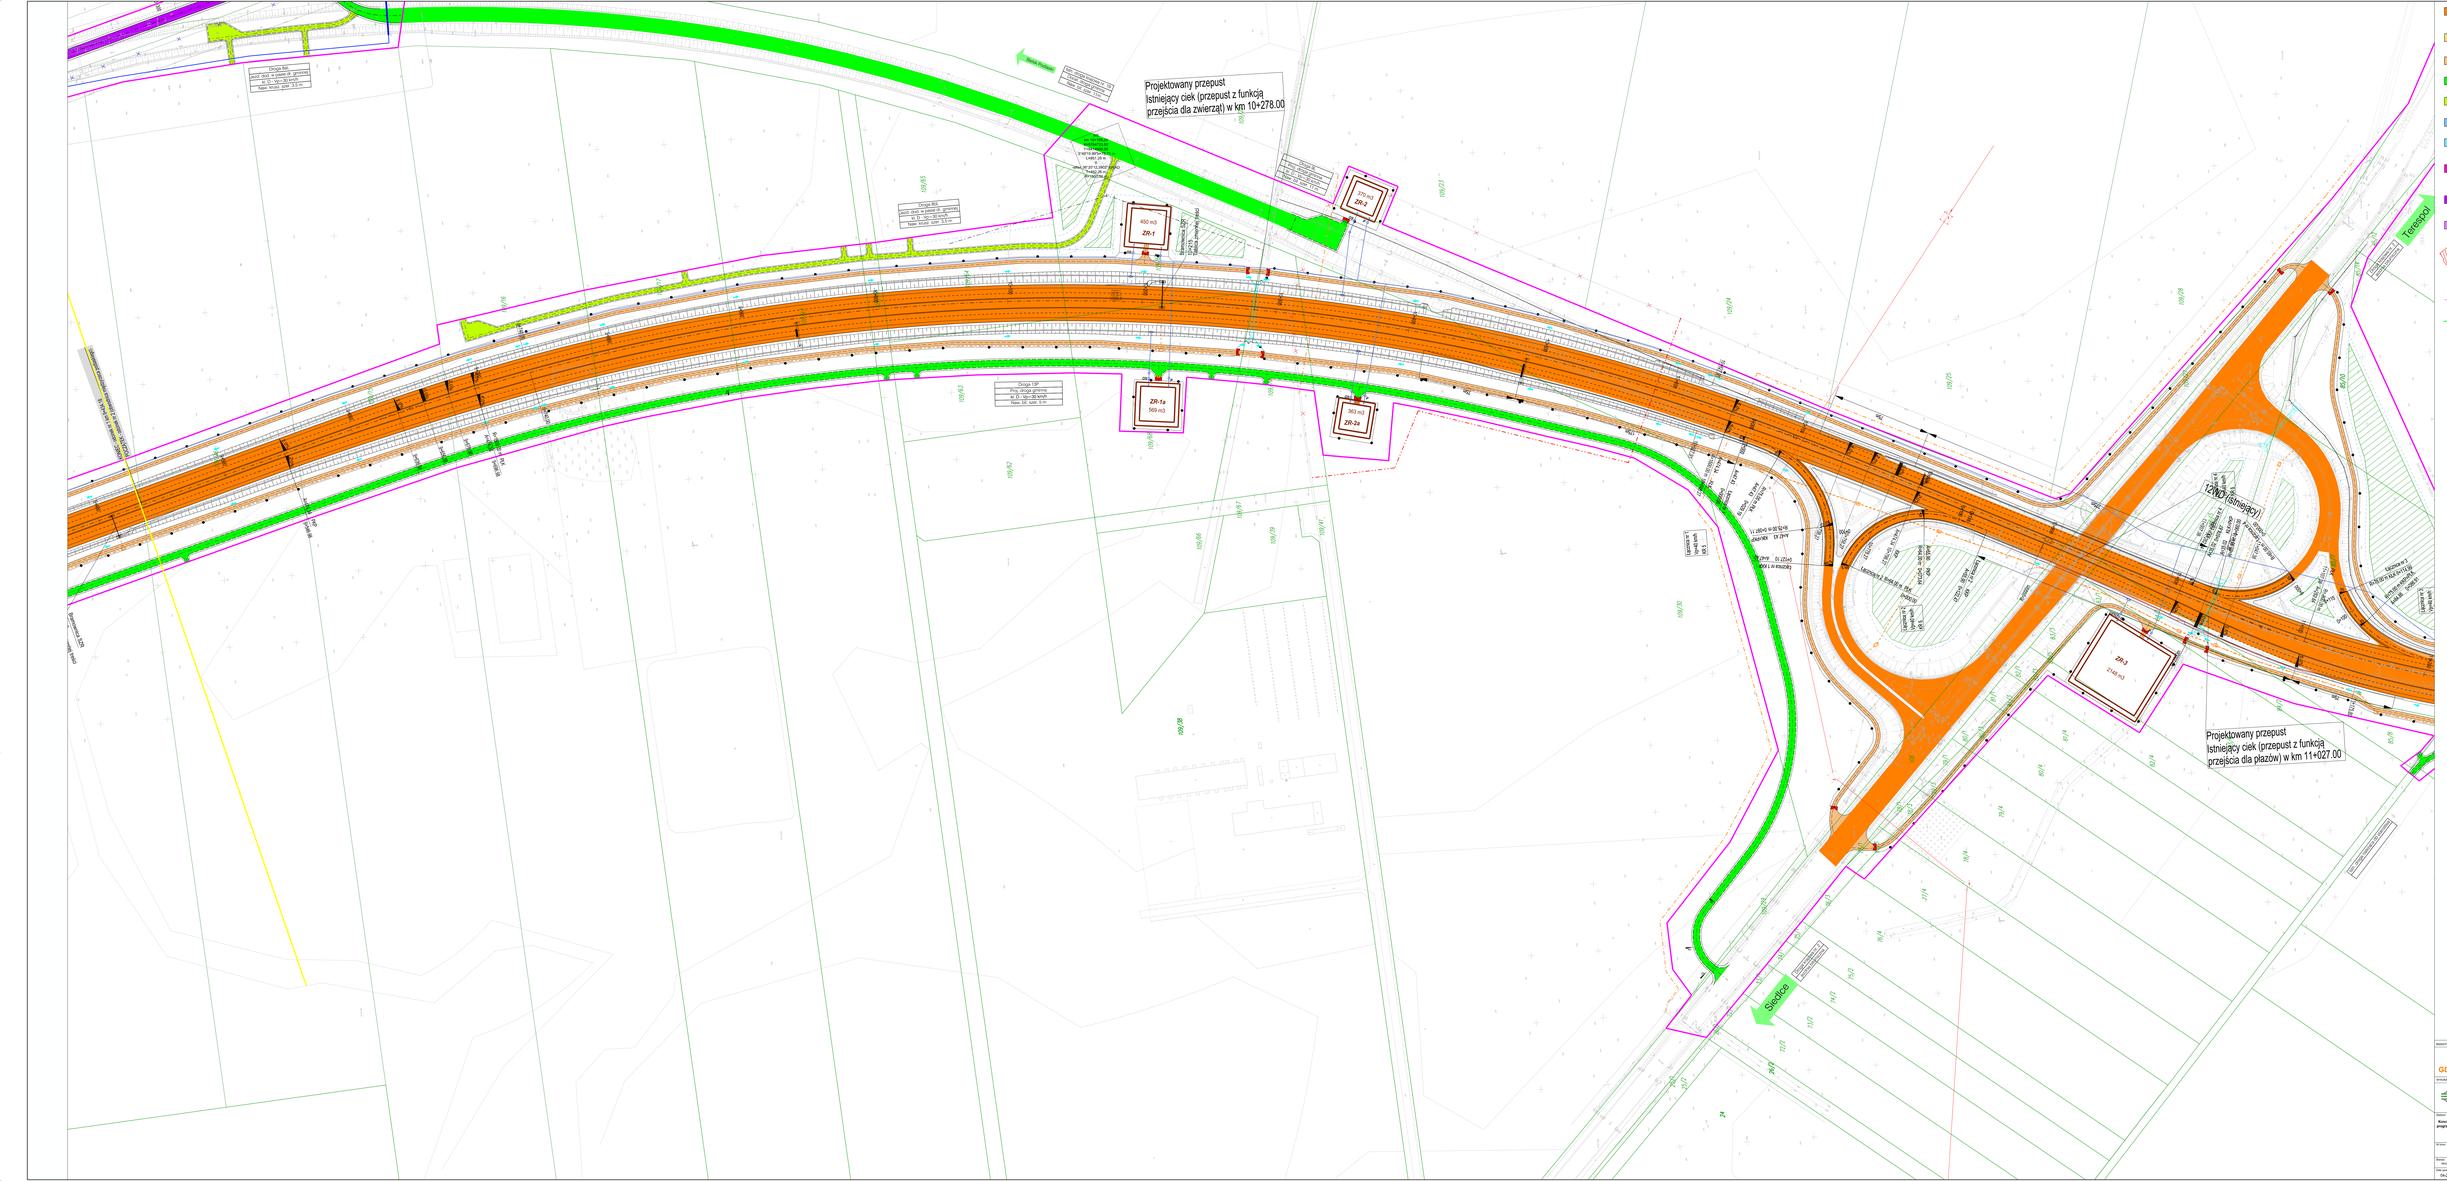

JEZDNIA DROGI EKSPRESOWEJ S19

JEZDNIA DODATKOWA DROGI EKSPRESOWEJ S19

PASY TECHNOLOGICZNE DROGI EKSPRESOWEJ S19

JEZDNIA DRÓG GMINNYCH

JEZDNIA DODATKOWA DROGI GMINNEJ

JEZDNIA DROGI POWIATOWEJ

JEZDNIA DODATKOWA DROGI POWIATOWEJ

JEZDNIA DROGI WEWNĘTRZNEJ NALEŻĄCEJ DO STAROSTWA

JEZDNIA DOCELOWEJ DROGI WOJEWÓDZKIEJ

JEZDNIA DODATKOWA DOCELOWEJ DROGI WOJEWÓDZKIEJ

BUDYNKI PRZEZNACZONE DO ROZBIÓRKI

LINIA ROZGRANICZAJĄCA TEREN INWESTYCJI

EKRANY AKUSTYCZNE

Generalna Dyrekcja Dróg Krajowych i Autostrad
Oddział w Lublinie
GDDKiA
ul. Ogrodowa 21, 20-075 Lublin

BIURO PROJEKTOWO-INŻYNIERSKIE DRÓG I MOSTÓW
Transprojekt-Warszawa Sp. z o.o.
UL. KONSTANTYNOWA 11, 02-612 WARSZAWA

Konsorcjum programowe

Budowa drogi ekspresowej S19 Rzeszów-Lubartów, na odcinku granica województwa podkarpackiego i lubelskiego – Lubartów w „Lubartów Północ" (Bez Węzła)
odcinek nr 1: gr. woj. lubelskiego - Międzyrzec Podlaski
(dla wsch. Międzyrzec Podl. Północ)
odcinek nr 2: Kraśnik Wschodni - Międzyrzec Podlaski

KONSULTACJE SPOŁECZNE

Część rysunkowa

Plan sytuacyjny

Data opracowania	Data	Nr rys.	Nr zmiany	Rozmiar
04-2019	1:1000	1	8	