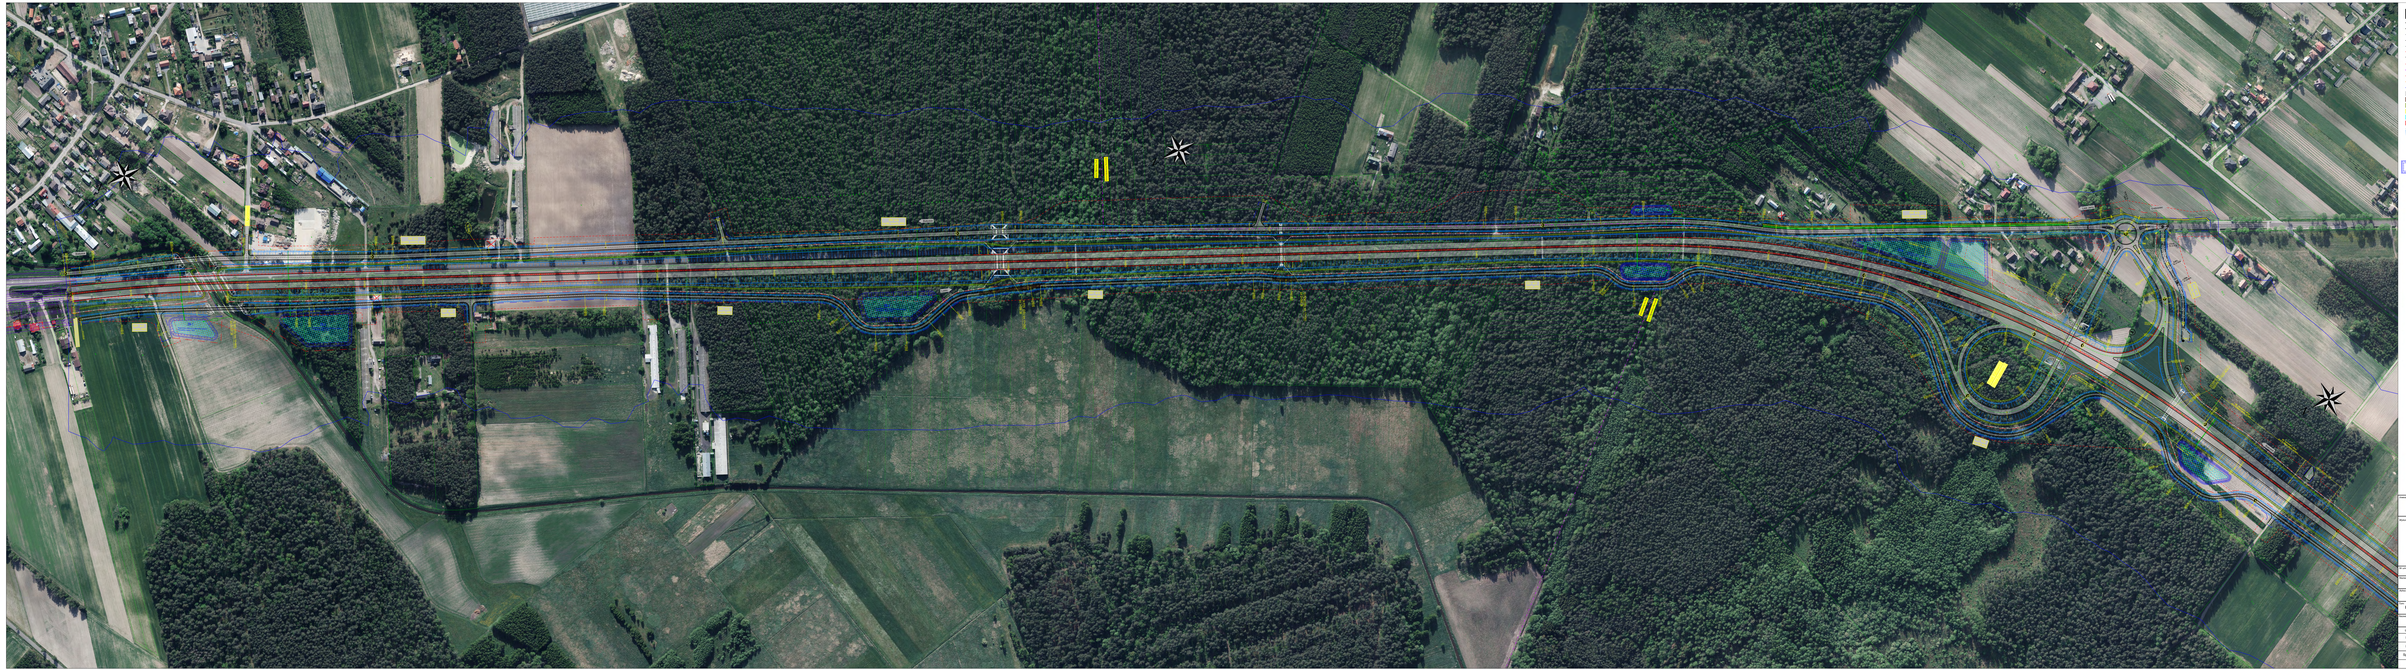

Legenda:

- proj. krawędź jezdni
- proj. krawężnik betonowy
- proj. krawędź pobocza
- proj. obrzeże chodnikowe
- proj. oś drogi
- granica pasa drogowego
- proj. ogrodzenie drogi
- granica DeSi
- granica ewidencyjna gmin
- granica pasa drogowego S19
- granica pasa drogowego DW
- granica pasa drogowego dróg dojazdowych
- granica opracowania biuletynowej
- nawierzchnia jezdni i kruszywa
- pas technologiczny
- chodnik
- droga rowerowa
- zieleń autobusowa
- proj. nowy drogowa
- budynek mieszkalny do rozbiórki
- budynek gospodarczy do rozbiórki
- proj. zbiornik

Inwestor: Generalna Dyrekcja Dróg Krajowych i Autostrad Oddział w Lublinie ul. Diamentowa 21 20-471 Lublin

Wykonawca: R.T.I. Pöyry Sp. z o.o. ul. Żwirki i Wigury 16 A 02-092 Warszawa

PPI Infrastr. Sp. z o.o. ul. Puławska 303, p. 5 lok. 146 02-846 Warszawa

N.Pr.P. s.c.i. ul. Kolejowa Kompanicy 17 21-134 Ravsk, Wielicy

Etap projektu	Drogowa	Koncepcja Programowa	XXV
Nazwa zadania: Droga ekspresowa S19 Rejowiec - Lubartów, odcinek granica PPNT - Kurów, węzeł Lubartów Północ z drogą ekspresową S12 Piaski - Dorohusk			2 | A00
Nazwa rysunku: Plan sytuacyjny - odcinek 3 - km 0+000 do km 22+118			1/6
			1:2000
			05.2019

Sprawdził:	Data sprawdz.	Uzgodnienia z zarządcami	podpis
Projektant:		drogowa	
Projektant:		drogowa	
Sprawdzający:		drogowa	