



RZUT PARTERU

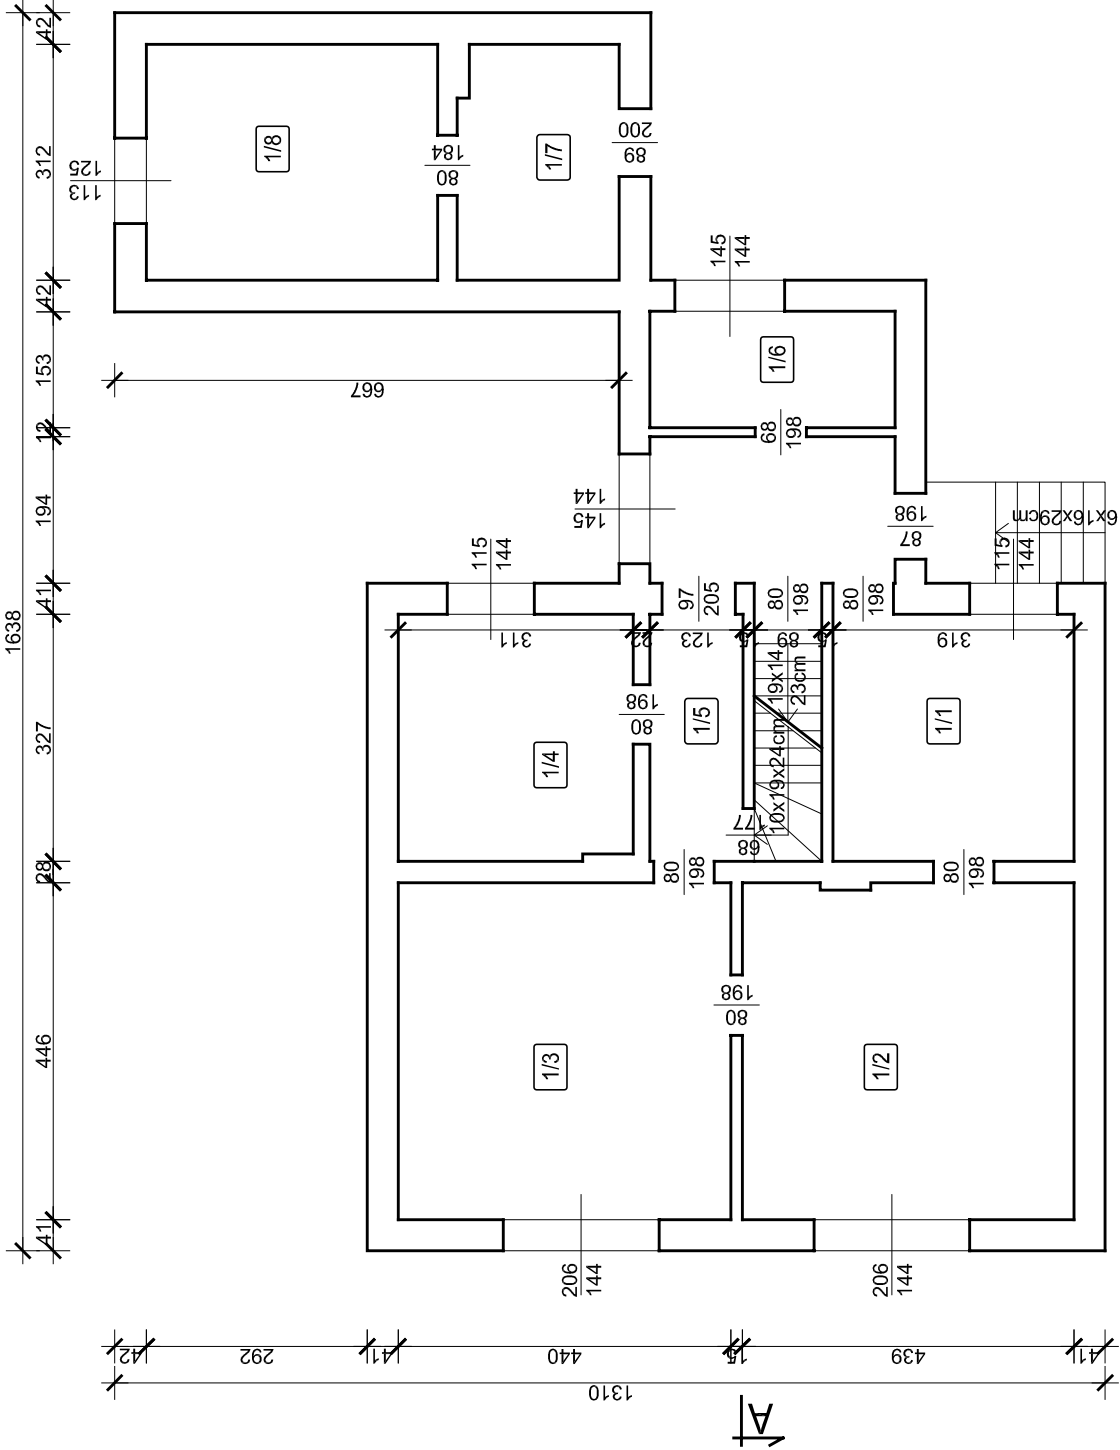

OPIS POMIESZCZEŃ PARTERU

Nr pom.	Opis pomieszczenia	Powierzchnia [m²]
1/1	Pokój	10,43
1/2	Pokój	19,58
1/3	Pokój	19,62
1/4	Kuchnia	10,17
1/5	Korytarz	10,70
1/6	Łazienka	4,94
1/7	Kuchnia	6,68
1/8	Pokój	12,01
Razem:		94,13

RZUT PIWNICY

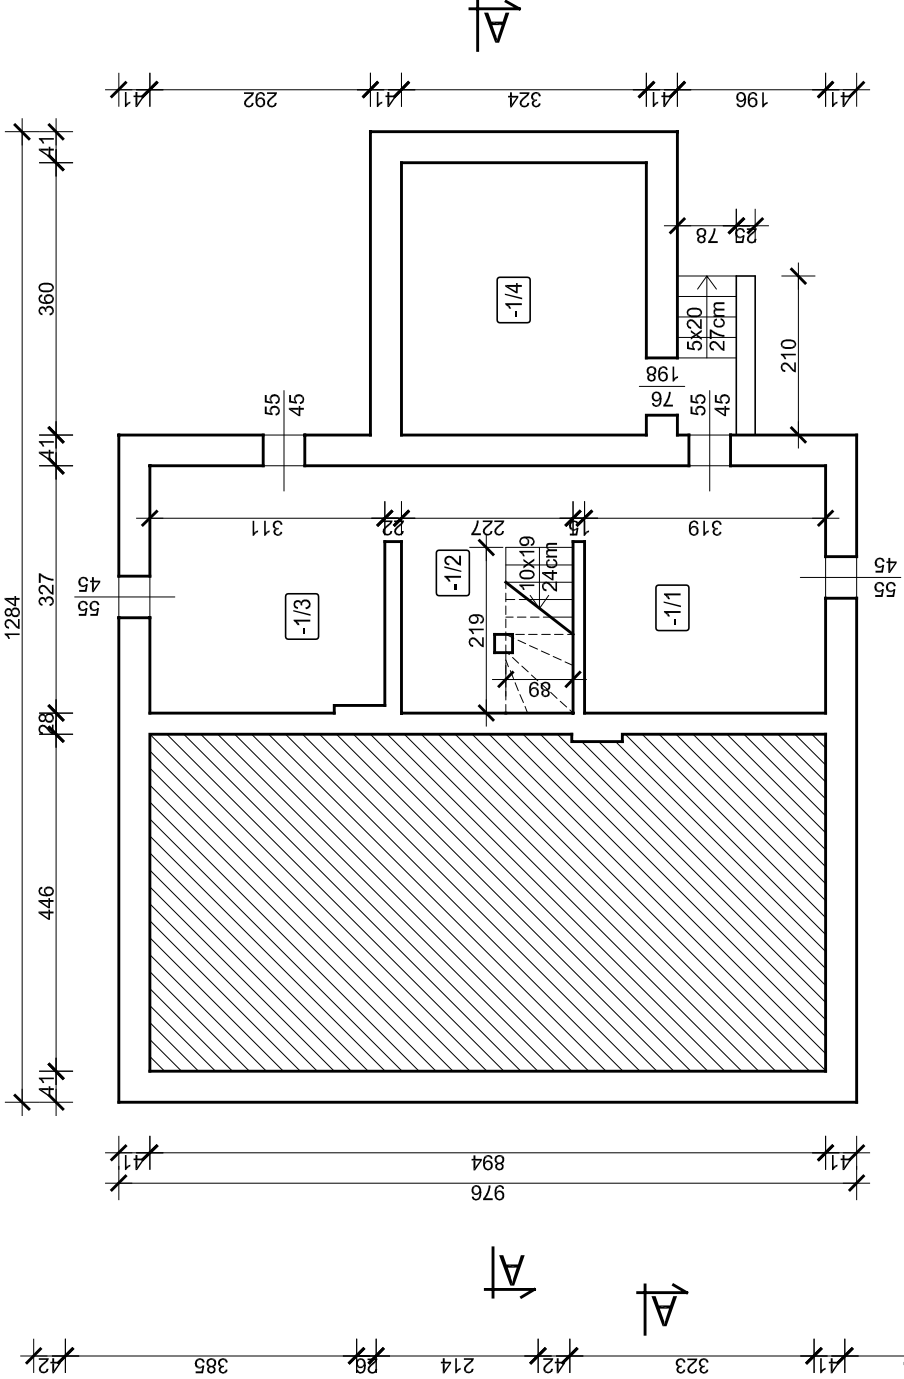

OPIS POMIESZCZEŃ PIWNICY

Nr pom.	Opis pomieszczenia	Powierzchnia [m²]
-1/1	Pom. piwniczne	10,43
-1/2	Pom. piwniczne	7,42
-1/3	Pom. piwniczne	10,17
-1/4	Pom. piwniczne	11,66
Razem:		39,68

Nazwa obiektu:	Budynek mieszkalny.			
Adres obiektu:	Obręb Chelmno, gm. Dąbie, dz. nr: 451/12 (nr 9).			
Temat:	Inwentaryzacja budynku.			
Nazwa rysunku:	RZUT PIWNICY, PARTERU			
Projektant:	mgr inż. <i>Piotr Żywica</i>	Specjalność i nr uprawn.	Podpis	Data
		konstr.-budowlana GP 7342/18/93 GP 7342/82/94		03-2008
Asystent projektanta:	<i>Artur Świdorski</i>			Nr rys.
				1:100
				1