




WIDOK FRONTOWY

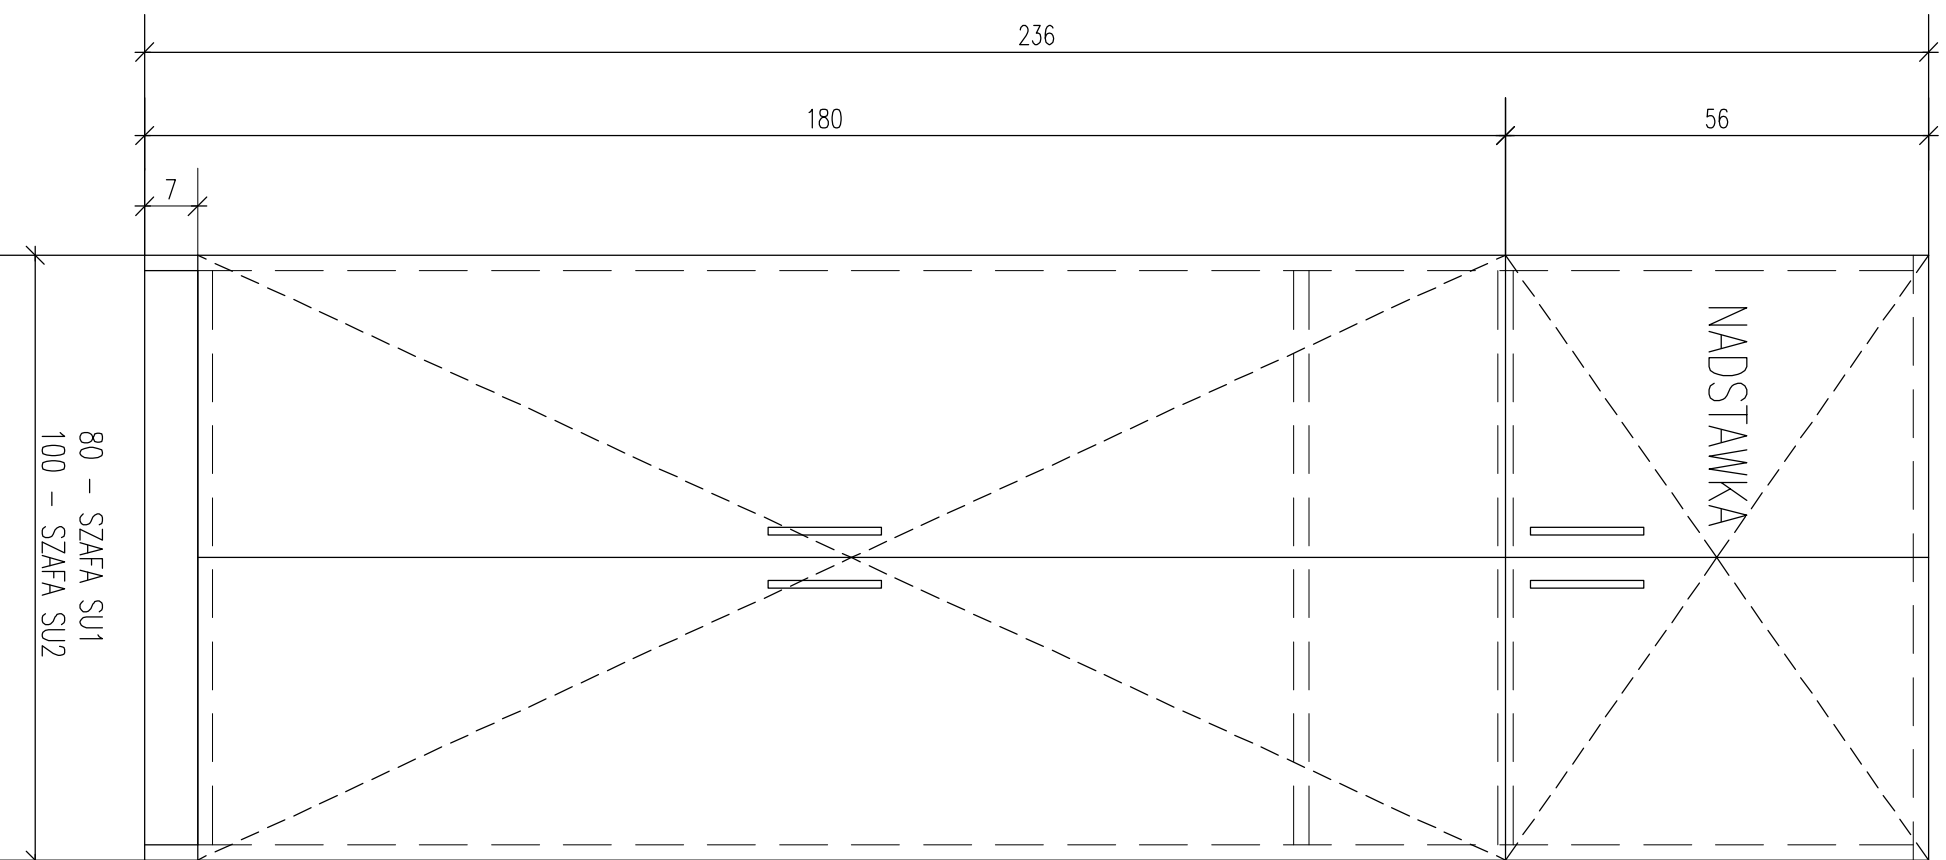

WIDOK BOCZNY

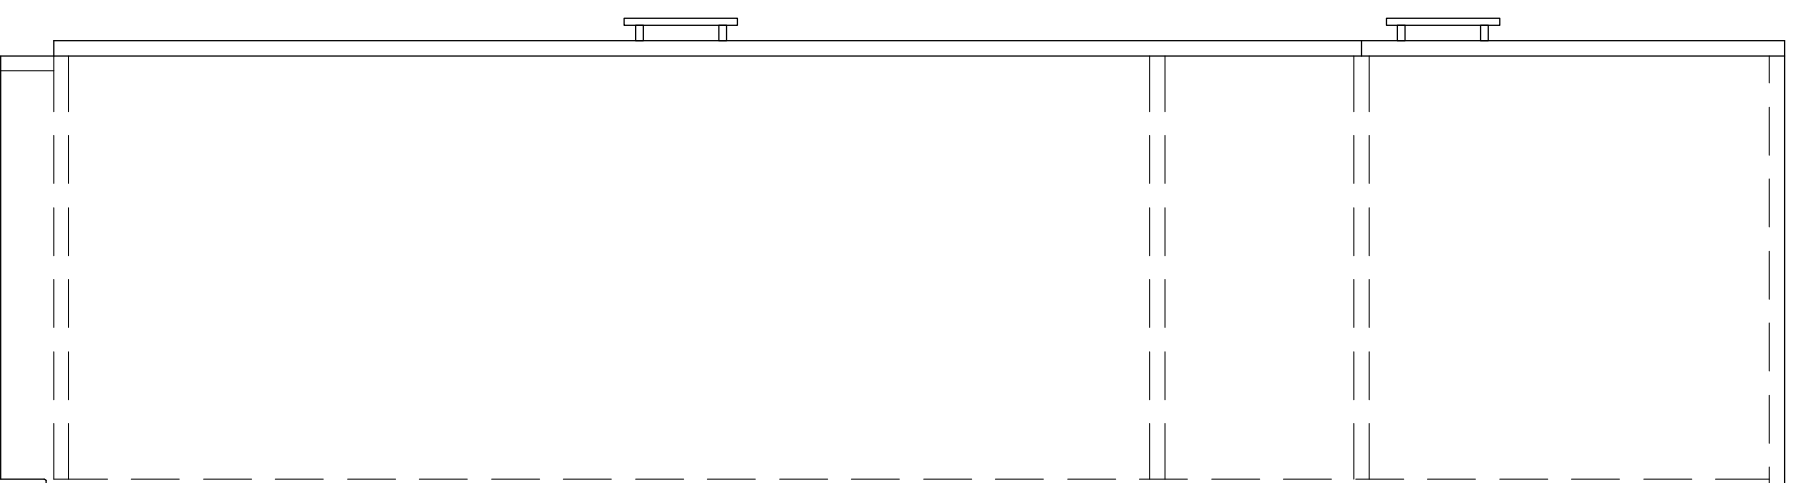

WIDOK GÓRNY

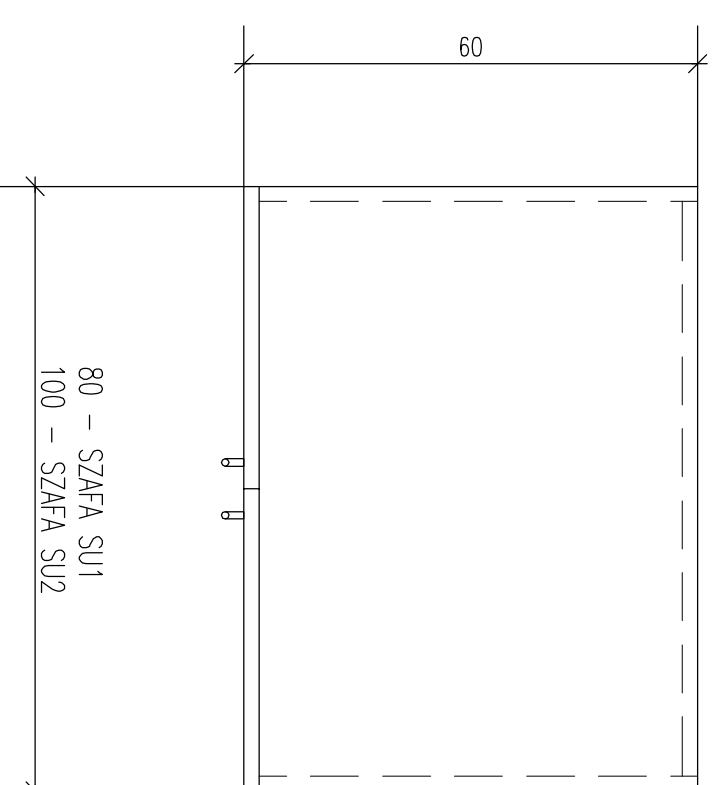

UWAGI :
 KONSTRUKCJA SZAFY Z PŁYTY WIÓRWEJ 18 mm ,
 ROZBIERALNA , SKRĘCANA ŚRUBAMI MEBLOWYMI
 PŁYTA WYKOŃCZONA LAMINATEM DREWNOPODOBNYM "NA
 35" – BUK wg wzornika HORNITEX
 UCHWYTY METALOWE PROSTE
 PÓŁKI WEWNĘTRZNE STAŁE , DRĄŻEK DO UBRANÍ
 METALOWY .

NAZWA I ADRES OBIEKTU BUDOWLANEGO		OSRODEK SZKOLENIOWO WYPOCZYNKOWY GDDKIA "KOSZARKA" w Przebrnie k. Krynicy Morskiej		
INWESTOR				
GENERALNA DYREKCJA DRÓG KRAJOWYCH I AUTOSTRAD O. W GDANSKU				
ZAMIERZENIE BUDOWLANE		FAZA		
REMONT WYBRANYCH POMIESZCZENÍ OSW "KOSZARKA"		PROJEKT WNĘTRZ		
IMIĘ I NAZWISKO	SPECJALNOŚĆ	NR UPRAWNIEN BUD.	PROPS	
mgr inż. Piotr Noński	ARCHITEKTURA	PO/KK/093/05		
mgr inż.arch. Jacek Śliwiński	ARCHITEKTURA	15/Cd/00		
mgr inż. arch. Piotr Noński	ARCHITEKTURA			
TYTUŁ RYSUNKU		DATA:	SKALA:	NR RYS:
UMEBLOWANIE SZAFY UBRANIOWE SU1,2		11.2005	1:10	W24