




Przekrój normalny
km 0+400

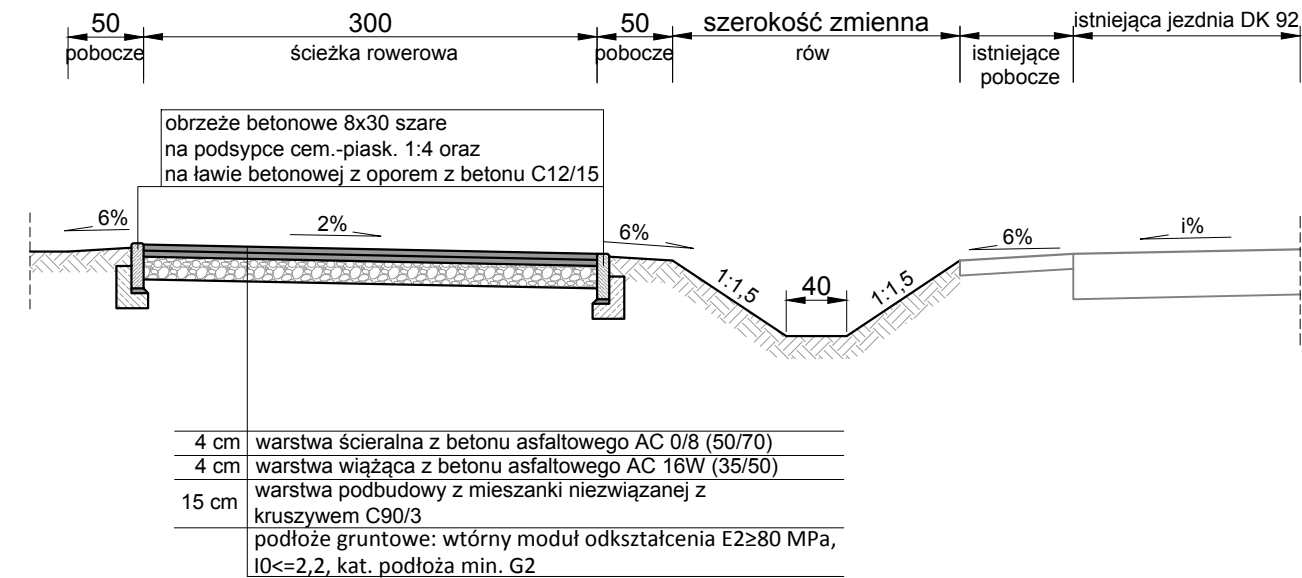


Przekrój normalny
km 0+480

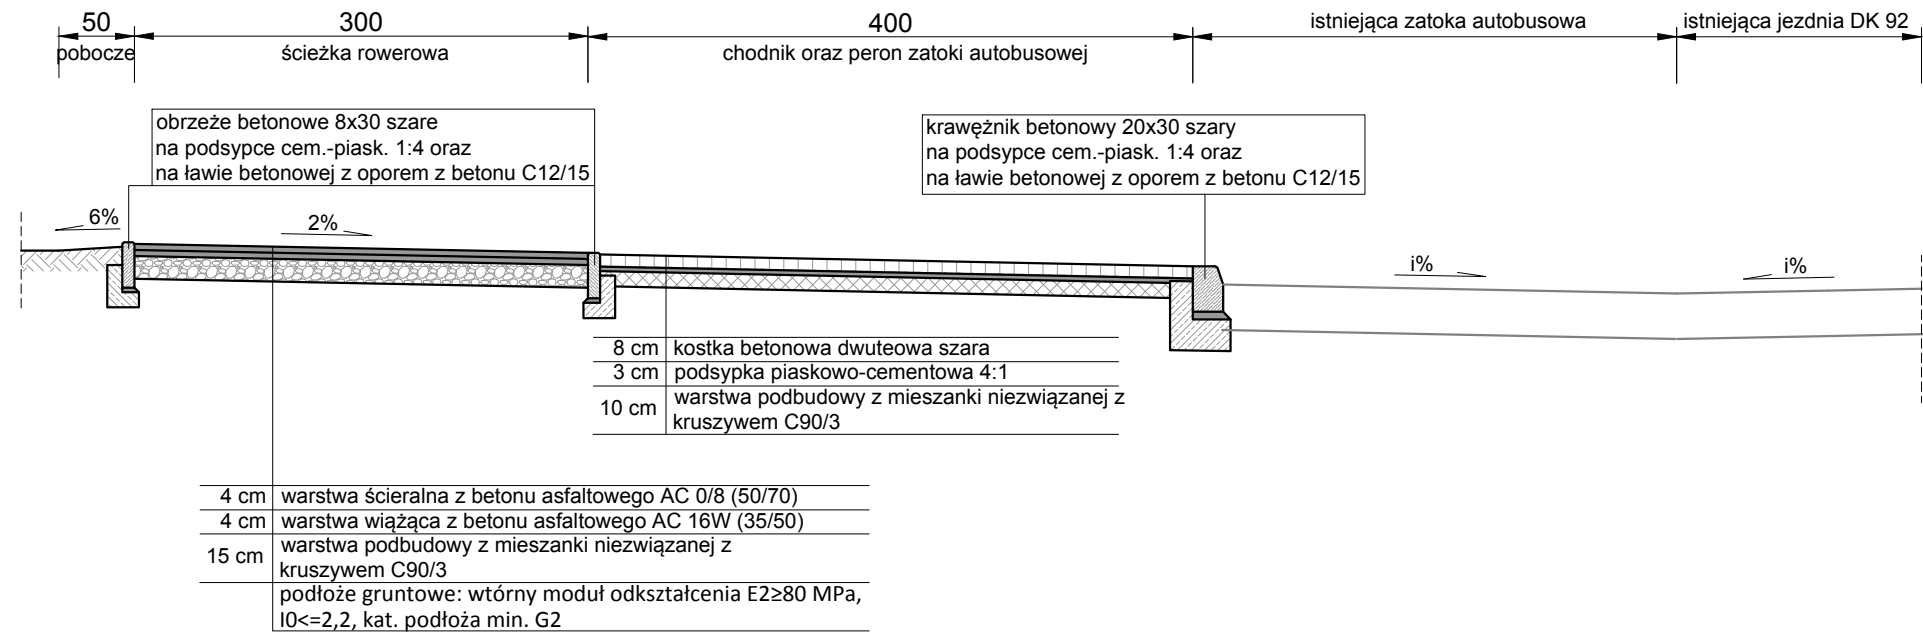


Przekrój normalny
km 1+440

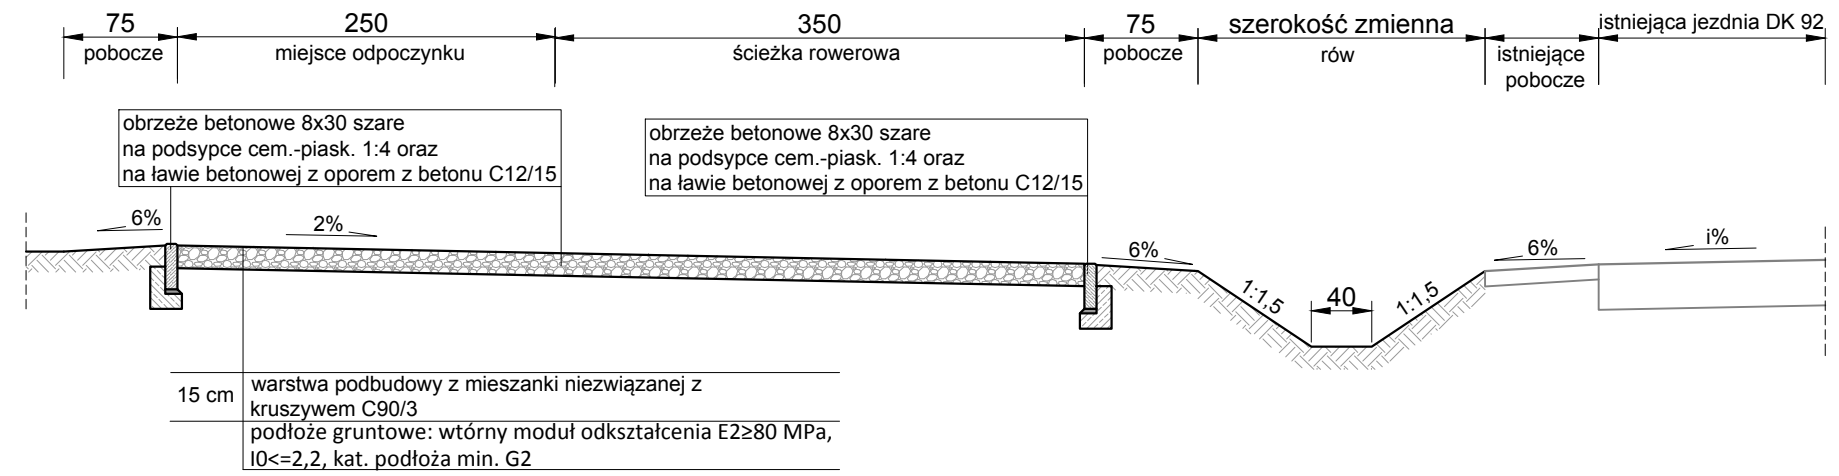


Zbiornik odparowujący

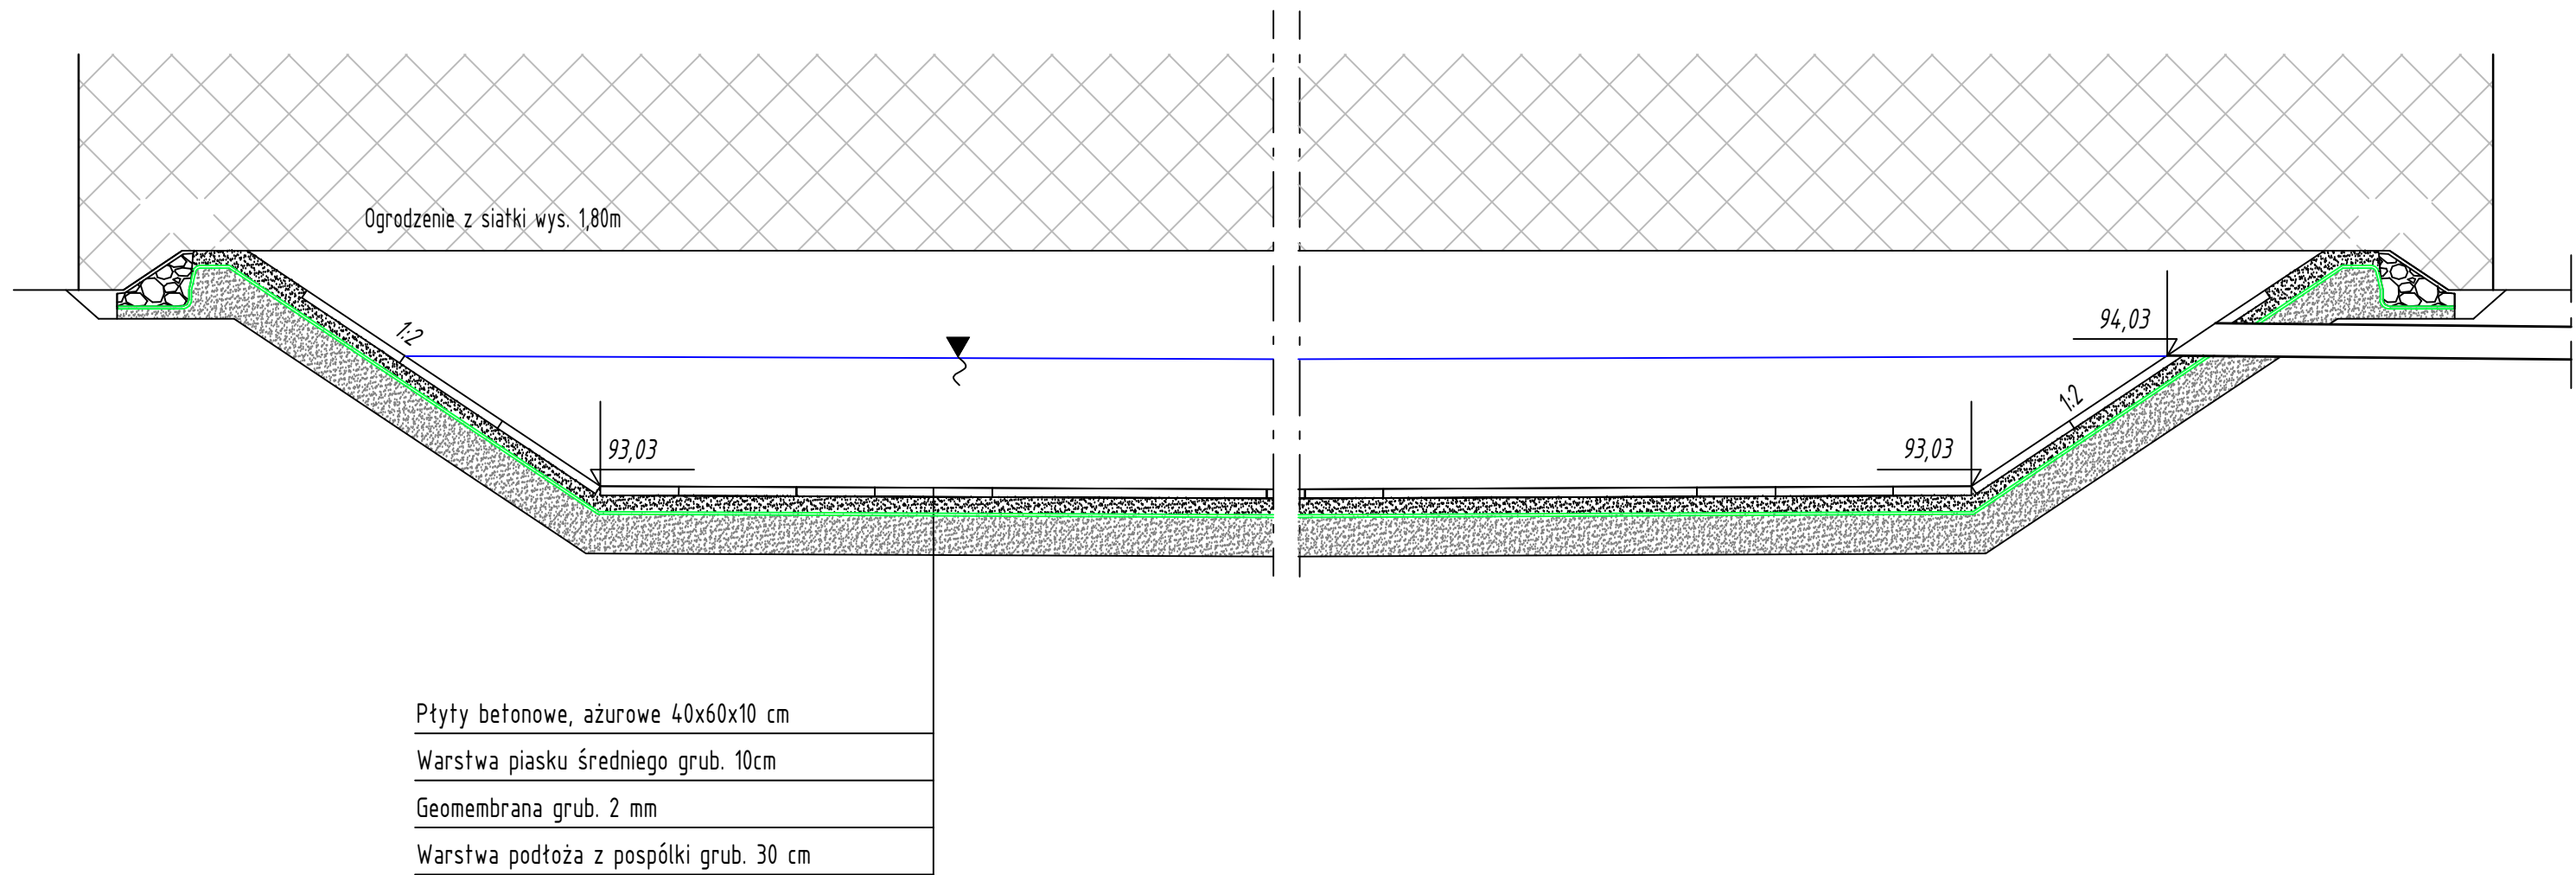

Przekrój normalny
km 2+545

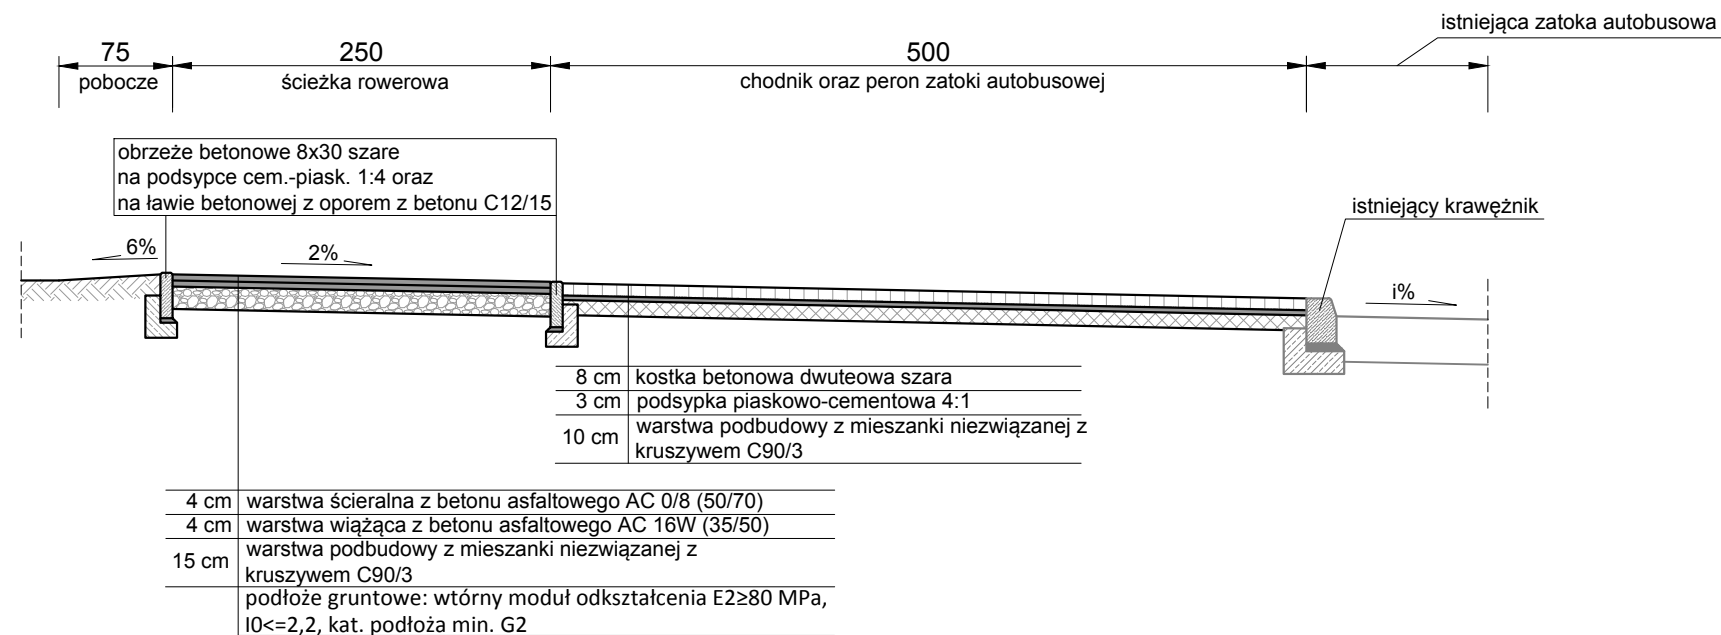

Przekrój normalny
km 2+320

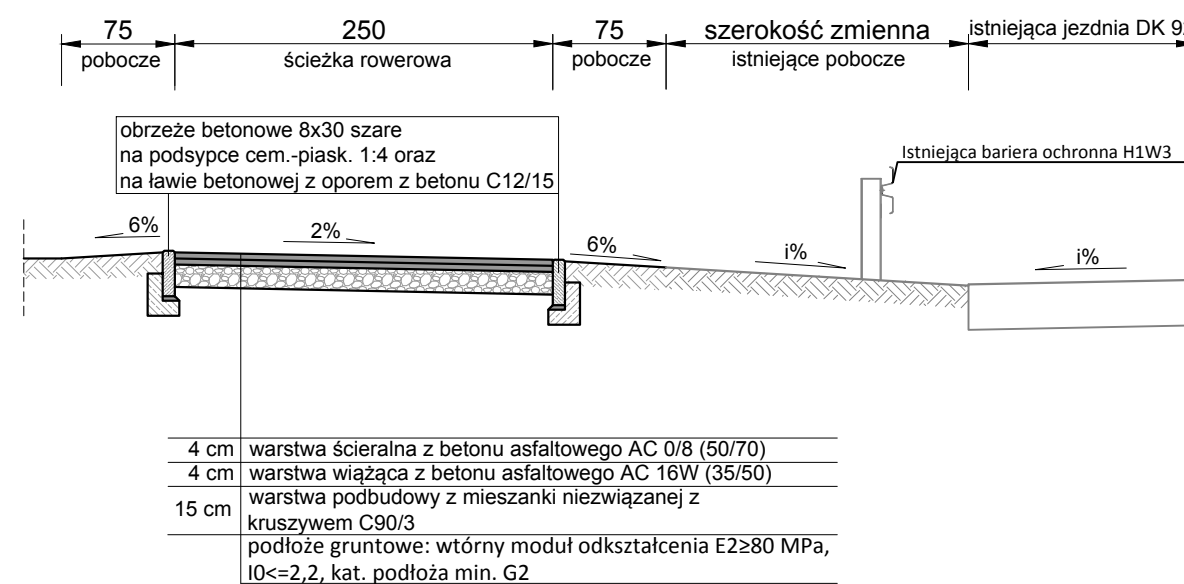

Jednostka projektowa:			
<div>KFG</div> <div>BIURO PROJEKTÓW DROGOWYCH</div>		<div>KFG Sp. z o.o. Sp. k.</div> <div>Biuro Projektów Drogowych</div> <div>ul. Wilczak 15, 61-623 Poznań</div> <div>tel. (61) 821-92-00 fax: (61)821-92-00</div> <div>biuro@kfgsk.pl, www.kfgsk.pl</div>	
Zamawiający:		<div></div> <div>Generalna Dyrekcja Dróg Krajowych i Autostrad</div> <div>Oddział w Poznaniu</div> <div>ul. Sienickiego 5a</div> <div>60-763 Poznań</div>	
Stadium:			
PROJEKT ARCHITEKTONICZNO - BUDOWLANY			
Zamierzenie budowlane:			
Rozbudowa drogi krajowej nr 92 na odcinku Pniewy- Chelmino od km 133+400 do km 136+760 w zakresie budowy ścieżki rowerowej i kanału technologicznego			
Branka:		DROGOWA	
Nazwa opracowania:		Przekroje normalne	
		SKALA 1:500	
ZESPÓŁ PROJEKTOWY			
funkcja	imię i nazwisko	specjalność i nr uprawnień	podpis
PROJEKTANT	mgr inż. Gniewomir Dziadek	w spec. drogowej bez ogr. WKP/0091/POOD/12	
SPRAWDZIŁ	mgr inż. Filip Grzelak	w spec. drogowej bez ogr. WKP/0269/POOD/10	
data	nr umowy	nr rys.	faza
07.2019	O.PO.D-3.2413.38.2018	4	PB
			II