


NADPROŻE POZ. N-1

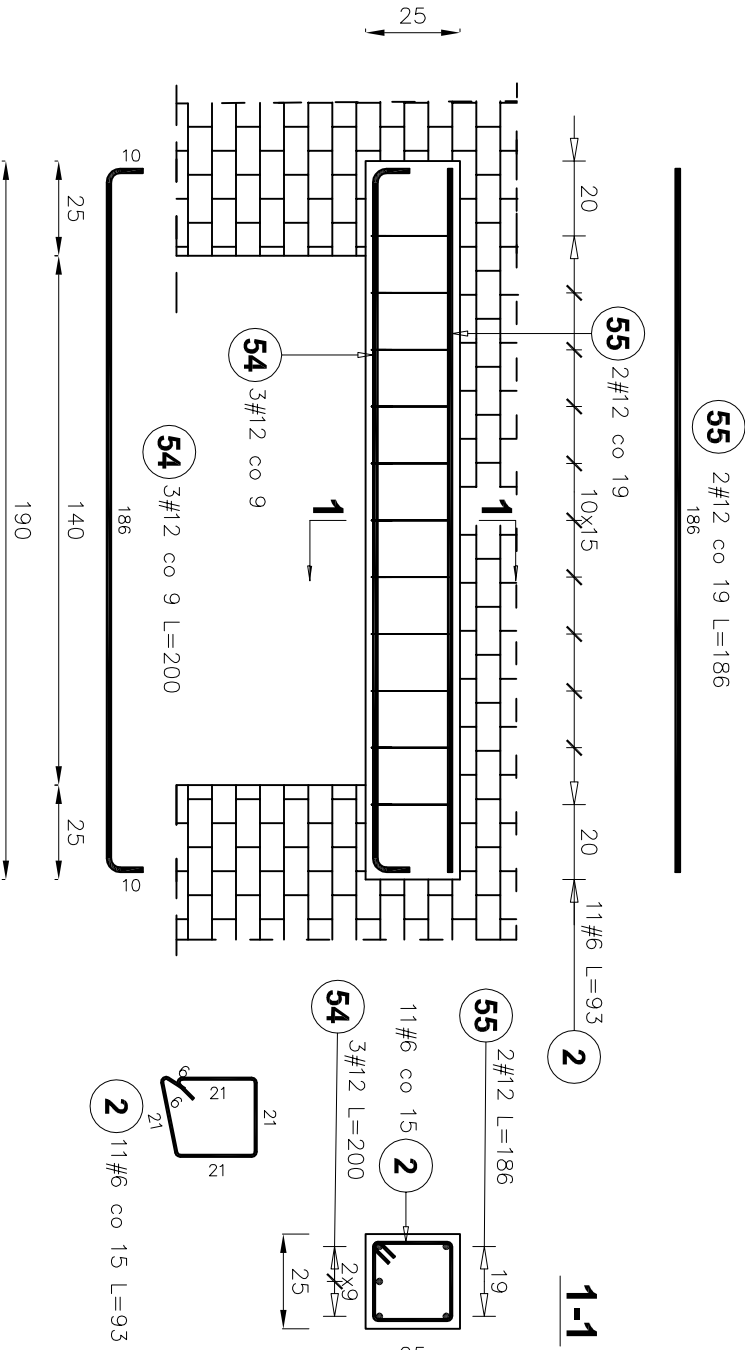


NADPROŻE POZ. N-2 (szl.4)

Poz.	Stal		Długość (cm)	Liczba	Długość łączna (m)	
	Ø	#			A-I	A-III
6	A-I	A-III	93	9	8,37	# 12
2						
52	12	160	3		4,80	
53	12	146	2		2,92	
Długość wg średnic (m)			8,37	7,72		
Masa 1 m pręta (kg/m)			0,22	0,89		
Masa łączna wg średnic (kg)			1,86	6,86		
Masa łączna wg gatunku stali (kg)			1,86	6,86		
Ogółem (kg)			8,71			

8.71 kg x 4 =34.84 kg

NADPROŻE POZ. N-2

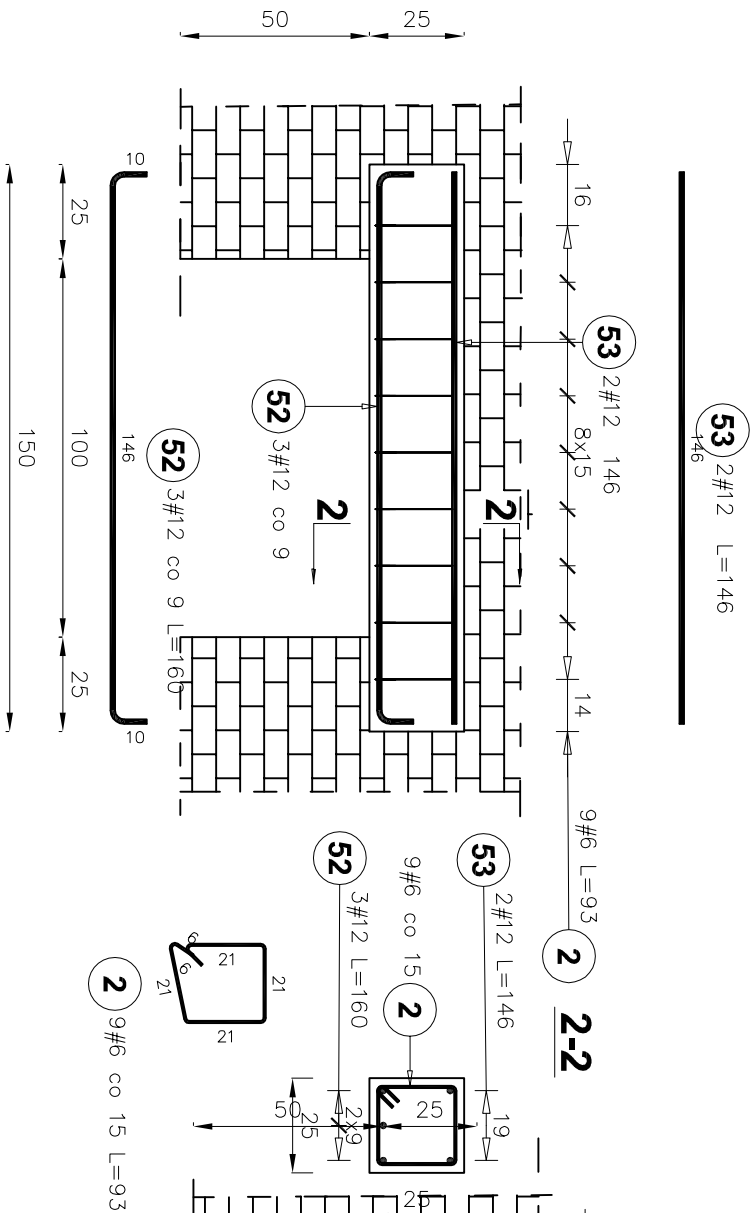


NADPROŻE POZ. N-1 (szl.4)

Poz.	Stal		Długość (cm)	Liczba	Długość łączna (m)	
	Ø	#			A-I	A-III
6	A-I	A-III	93	11	10,23	# 12
2						
54	12	200	3		6,00	
55	12	186	2		3,72	
Długość wg średnic (m)			10,23	9,72		
Masa 1 m pręta (kg/m)			0,22	0,89		
Masa łączna wg średnic (kg)			2,27	8,63		
Masa łączna wg gatunku stali (kg)			2,27	8,63		
Ogółem (kg)			10,90			

10.90 kg x 4 =43.60 kg

NADPROŻE POZ. N-3

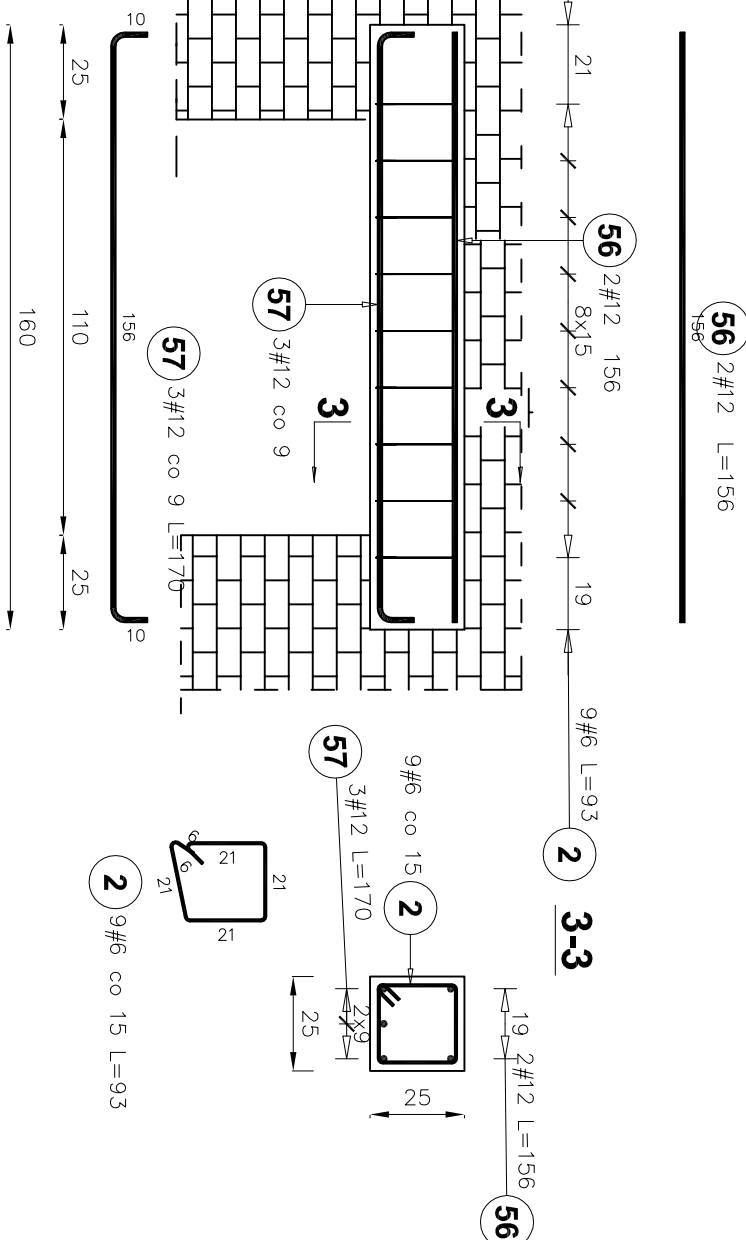


NADPROŻE POZ. N-3 (szl.1)

Poz.	Stal		Długość (cm)	Liczba	Długość łączna (m)	
	Ø	#			A-I	A-III
6	A-I	A-III	93	9	8,37	# 12
2						
56	12	156	2		3,12	
57	12	170	3		5,10	
Długość wg średnic (m)			8,37	8,22		
Masa 1 m pręta (kg/m)			0,22	0,89		
Masa łączna wg średnic (kg)			1,86	7,30		
Masa łączna wg gatunku stali (kg)			1,86	7,30		
Ogółem (kg)			9,16			

9.16 kg x 1 =9.16 kg

NADPROŻE POZ. N-4

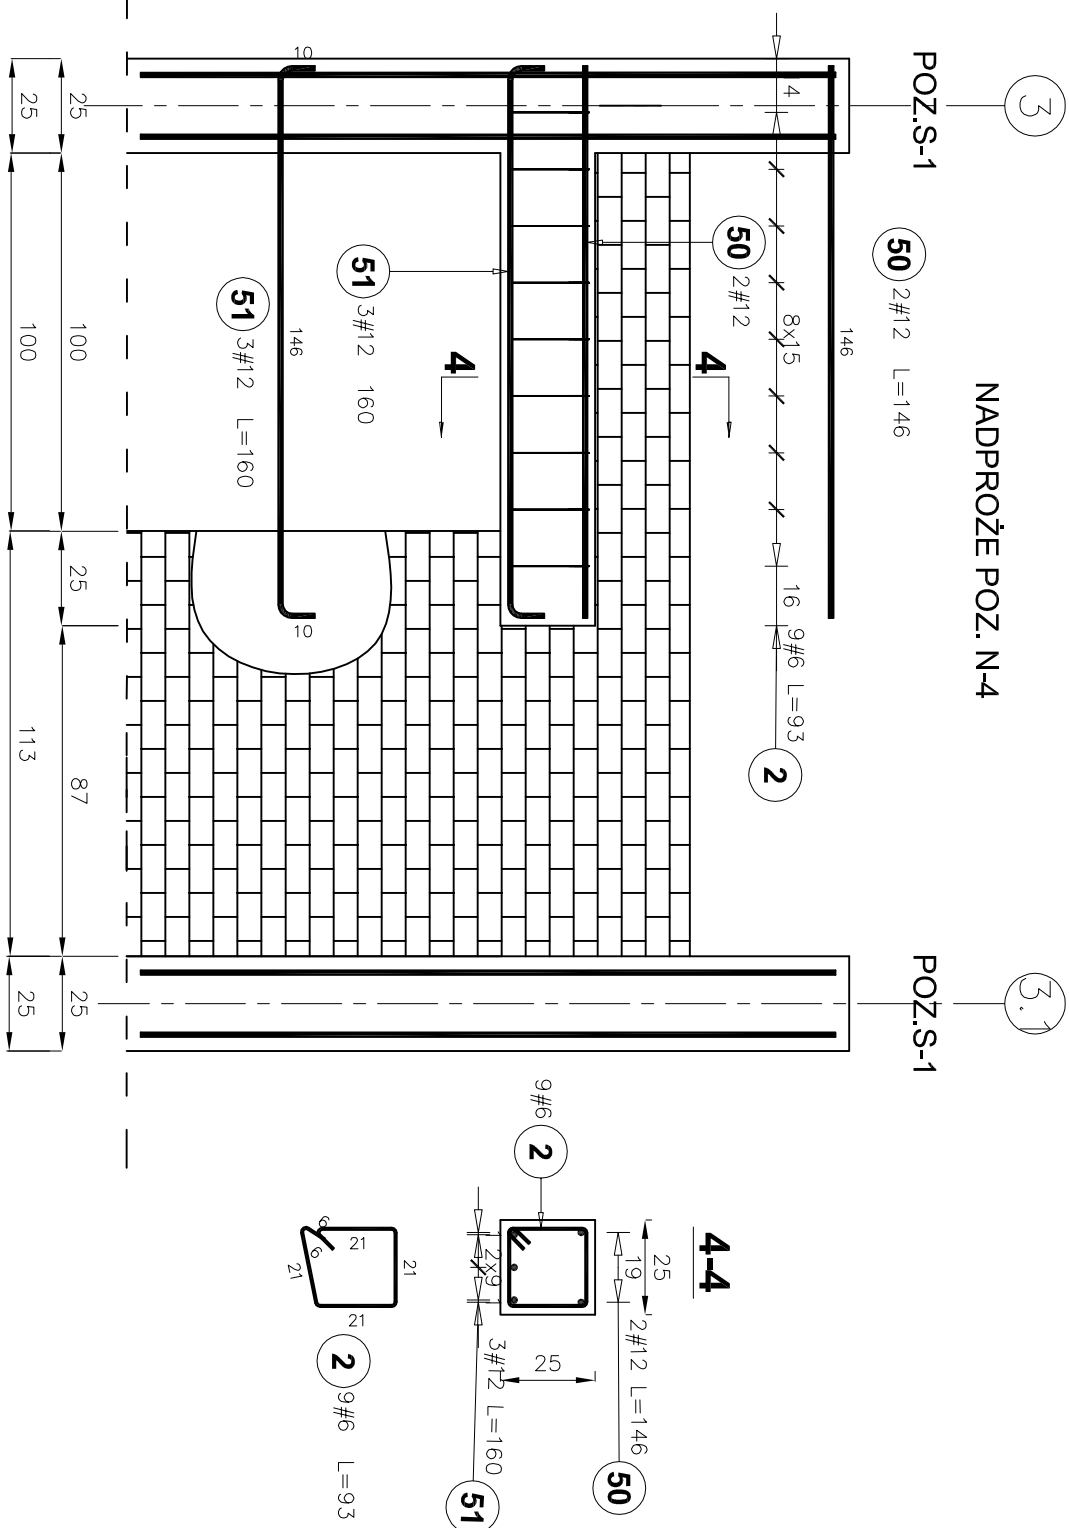

NADPROŻE POZ. N-4 (szl.4)

Poz.	Stal		Długość (cm)	Liczba	Długość łączna (m)	
	Ø	#			A-I	A-III
6	A-I	A-III	93	9	8,37	# 12
2						
50	12	146	2		2,92	
51	12	160	3		4,80	
Długość wg średnic (m)			8,37	7,72		
Masa 1 m pręta (kg/m)			0,22	0,89		
Masa łączna wg średnic (kg)			1,86	6,86		
Masa łączna wg gatunku stali (kg)			1,86	6,86		
Ogółem (kg)			8,71			

8.71 kg x 4 =34.84 kg

W S Z E L K I E P R A W A Z A S T R Z E Ż O N E				IMIE I NAZWISKO		WZROST I WAG	
ZLECENIODAWCA:				Dyrektor Proje...		Podpis	
Zamawiający: ...				Dział Inżynierii		Podpis	
Adres: ...				Odział Generalnej Dyrekcji		Podpis	
Obiekt: ...				ul. Bohaterów Westerplatte 31		Podpis	
Tytuł: ...				65-500 Zabłotna Osada		Podpis	
Treść rysunku: ...				PROJEKTOWAŁ: ...		Podpis	
Numer umowy: ...				OPRACOWAŁ: ...		Podpis	
Data: ...				WYKONAWCA: ...		Podpis	
Skala: ...				WYKONAWCA: ...		Podpis	
Numer rysunku: ...				WYKONAWCA: ...		Podpis	