



# ODWODNIENIE DROGI GŁÓWNEJ ZE ŚCIEKEM PODCHODNIKOWYM


### PRZEKRÓJ PODŁUŻNY 1-1

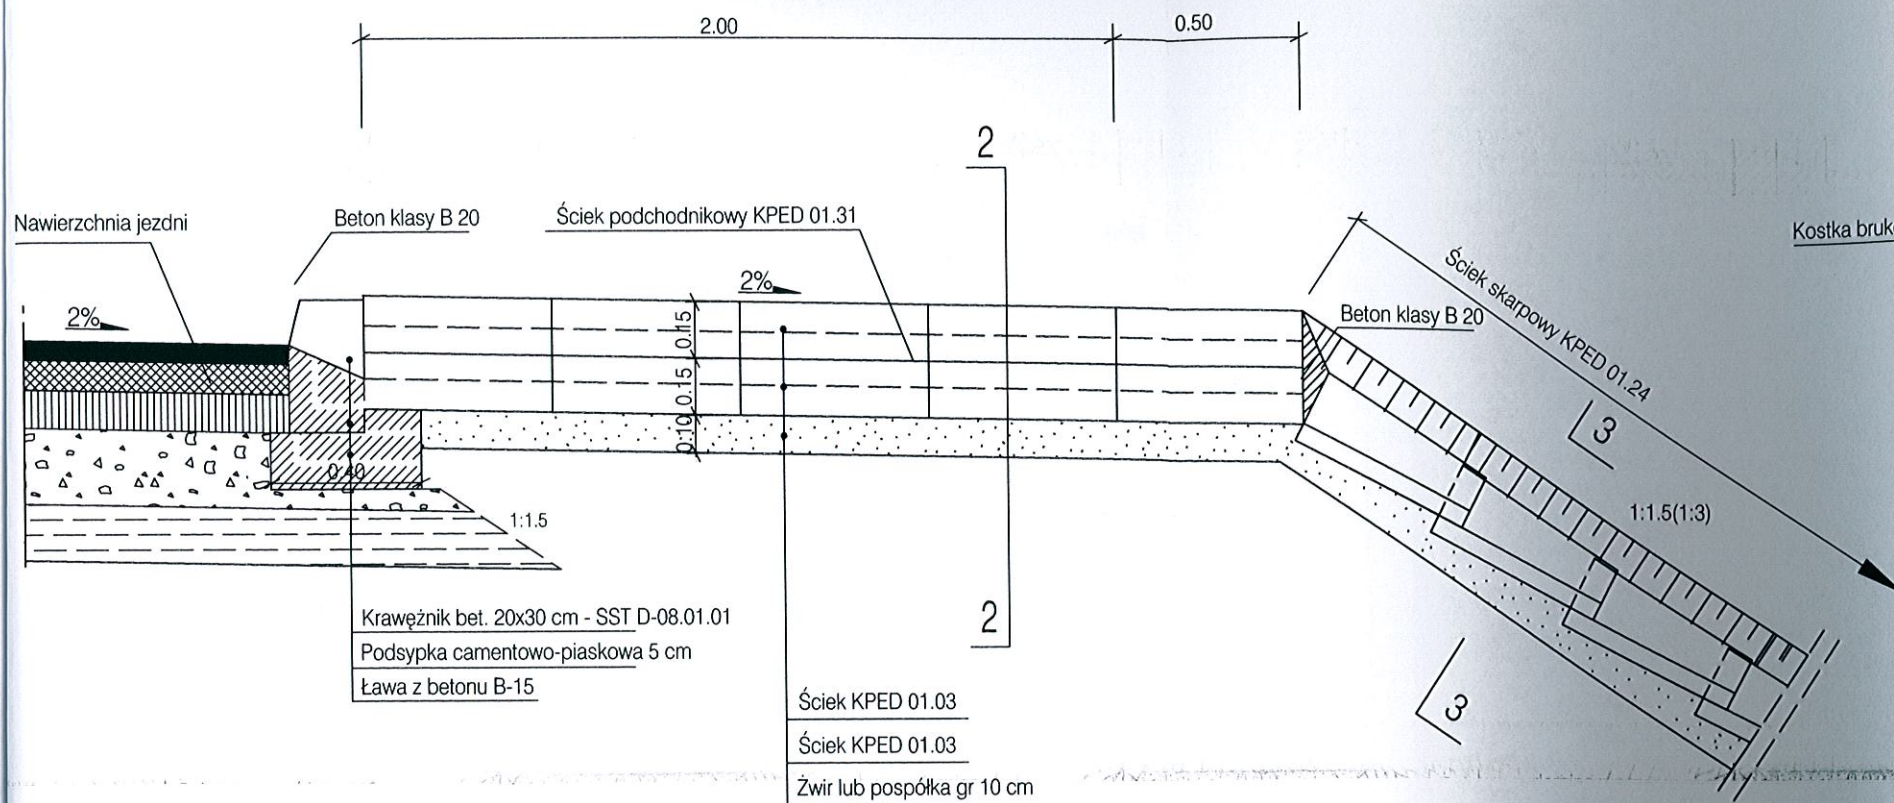


## WIDOK Z GÓRY

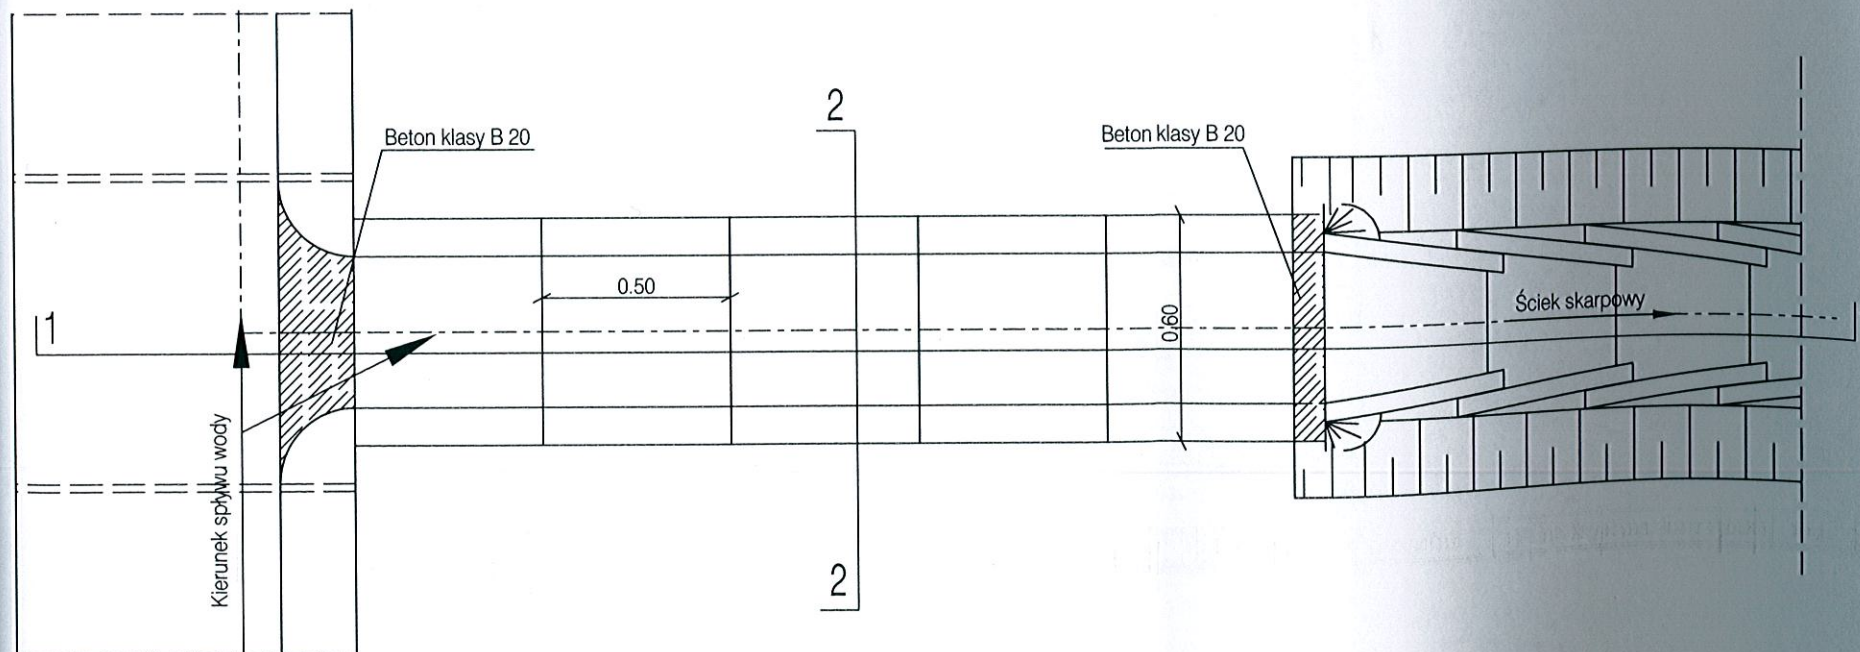

PRZEKRÓJ 2-2

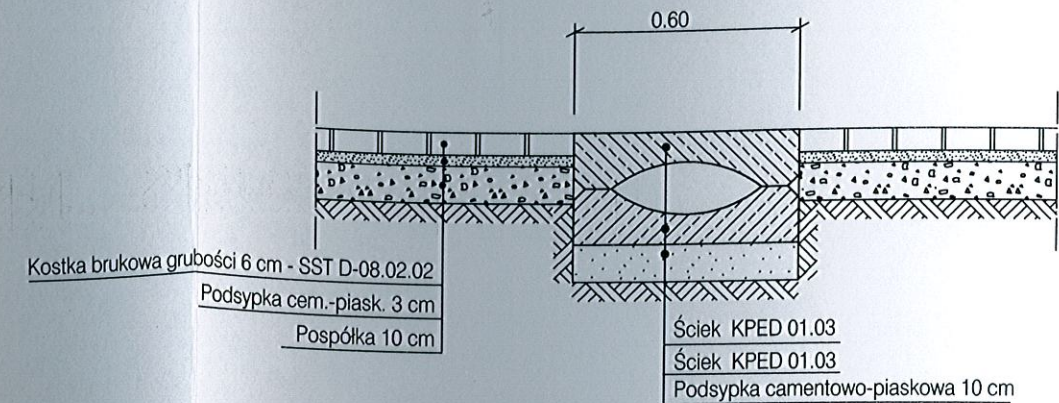

PRZEKRÓJ 3-3

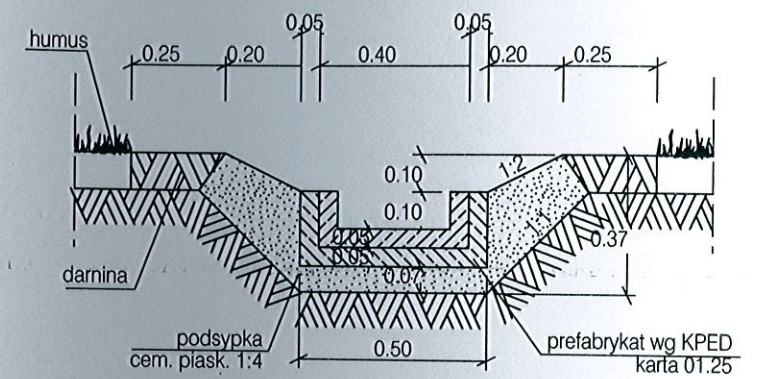

MAZOWIECKI URZĄD WOJEWÓDZKI  
w Warszawie






**ZAMAWIAJĄCY:** Wydział Rozwoju Regionalnego  
Oddział w Delegaturze - Placówce Zamiejscowej  
GENERALNA DYREKCJA DRÓG I AUTOSTRAD  
ul. Żeromskiego 33, 26-600 Radom  
ODDZIAŁ W WARSZAWIE

03-808 WARSZAWA  
ul. Mińska 25  
tel. (22) 810 39 84  
fax (22) 810 04 12

**JEDNOSTKA PROJEKTOWA:**



**DHV POLSKA Sp. z o.o.**  
ul. Domaniewska 41  
02-672 Warszawa  
tel. (22) 606 28 02 ; fax (22) 606 28 03  
e-mail: dhvpolska@dhv.pl

FUNKCJA	IMIĘ I NAZWISKO	BRANŻA	NR UPRAWNIEŃ / SPECJALNOŚĆ	PODPIS
Gł. Projektant:	Inż. Bogdan Sorys	drogi	WBPP III/78	
Opracował:	mgr Inż. Piotr Chelstowski			
	Inż. Marcin Prokopuk			
	mgr Inż. Sylwia Tomaszewska			
Sprawdzający:	mgr Inż. Krystyna Jastrzębska	drogi	Wa-326/01	

Nazwa i adres obiektu budowlanego

DROGA EKSPRESOWA S7  
NA ODCINKU BIAŁOBZEGI JEDLIŃSK

Nazwa projektu:

PROJEKT ARCHITEKTONICZNO - BUDOWLANY

Nazwa rysunku:

## SZCZEGÓŁY KONSTRUKCYJNE DROGI GŁÓWNEJ

Nr umowy: 18/2003	Brzozga: Drogi	Stadium: PB	Skala: 1:20	Data: 12.2005 r.	Nr rysunku: 5.12 / 02-01-2211-00
----------------------	-------------------	----------------	----------------	---------------------	-------------------------------------