


DROGA GŁÓWNA Z DROGAMI GMINNYMI - NA PROSTEJ (skala 1:100)

- MIEJSCE WYSTĘPOWANIA:
1) OD 443+894.04 DO 446+967.59
2) OD 449+886.04 DO 451+210.53
3) OD 452+199.78 DO 452+239.78
4) OD 452+984.33 DO 459+594.33

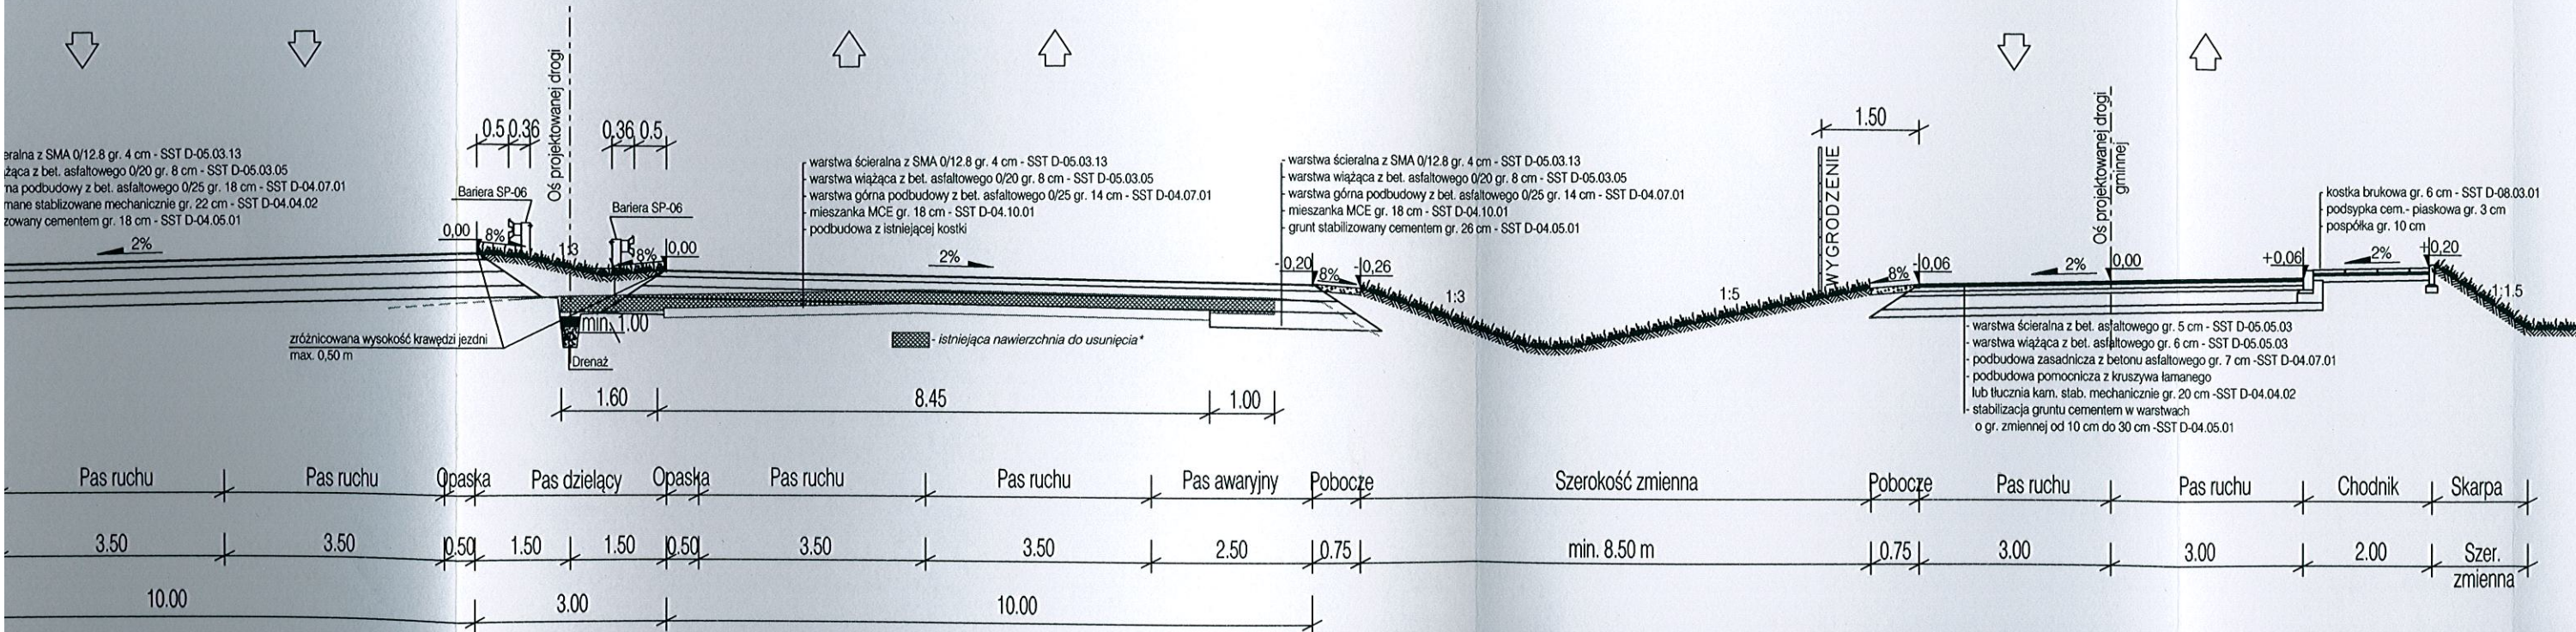

- DROGA NR 3 MIEJSCE WYSTĘPOWANIA
OD 444+312.54 DO 444+580.12
DROGA NR 5 MIEJSCE WYSTĘPOWANIA
OD 445+723.60 DO 445+843.57
DROGA NR 10 MIEJSCE WYSTĘPOWANIA
OD 446+266.38 DO 449+160.56
DROGA NR 21 MIEJSCE WYSTĘPOWANIA
OD 451+371.49 DO 452+461.74
DROGA NR 26 MIEJSCE WYSTĘPOWANIA
OD 455+479.96 DO 457+545.84
DROGA NR 30 MIEJSCE WYSTĘPOWANIA
OD 457+545.84 DO 459+309.49
PRZEKRÓJ PRZYKŁADOWY /SZCZEGÓŁY PATRZ RYS. NR 3.2 - 3.8/

* Uwaga:
Odcinki na, których jest wykorzystana podbudowa z istniejącej kostki zostały przedstawione na niwelecie jezdni prawej (Rys. 4.1.1 - 4.1.9 /02.01)
Natomiast sposób wykorzystania podbudowy został pokazany w detalach konstrukcyjnych (Rys. 5.1 i 5.2 /02.01)