



ODWODNIENIE DROGI GŁÓWNEJ ZE ŚCIEKEM SKARPOWYM PRZY EKRANIE AKUSTYCZNYM


PRZEKRÓJ PODŁUŻNY 1-1

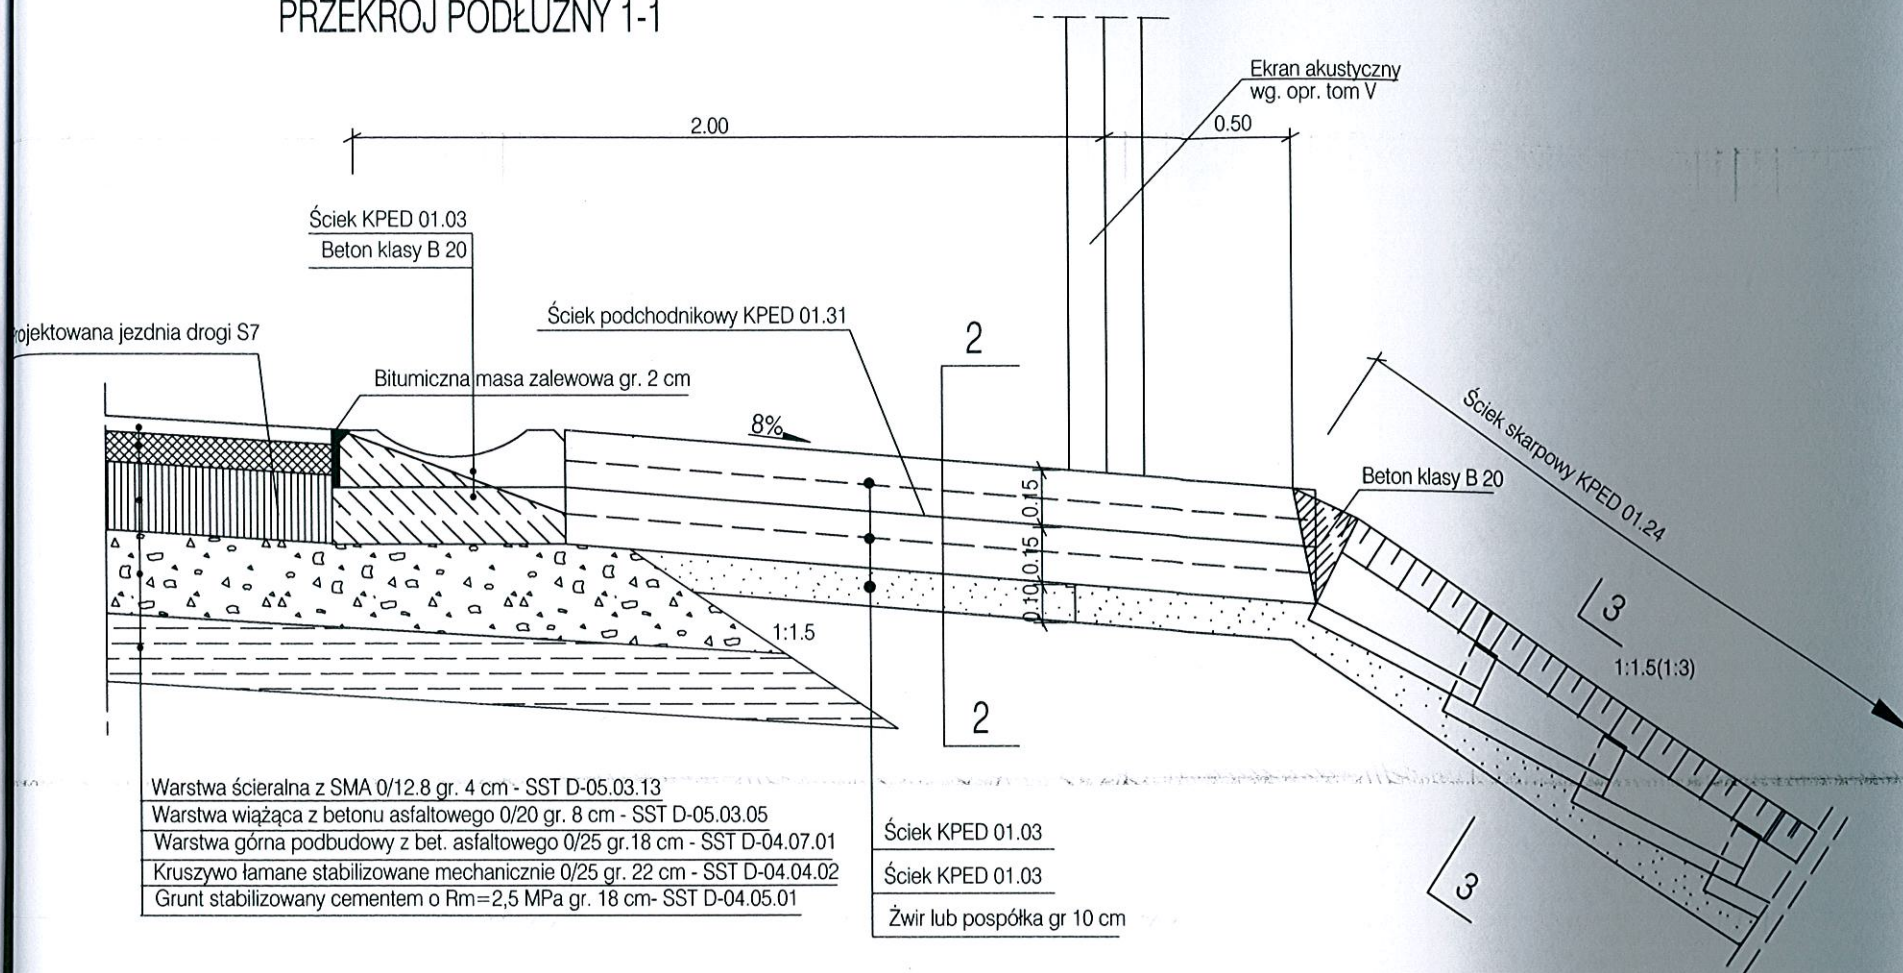


WIDOK Z GÓRY

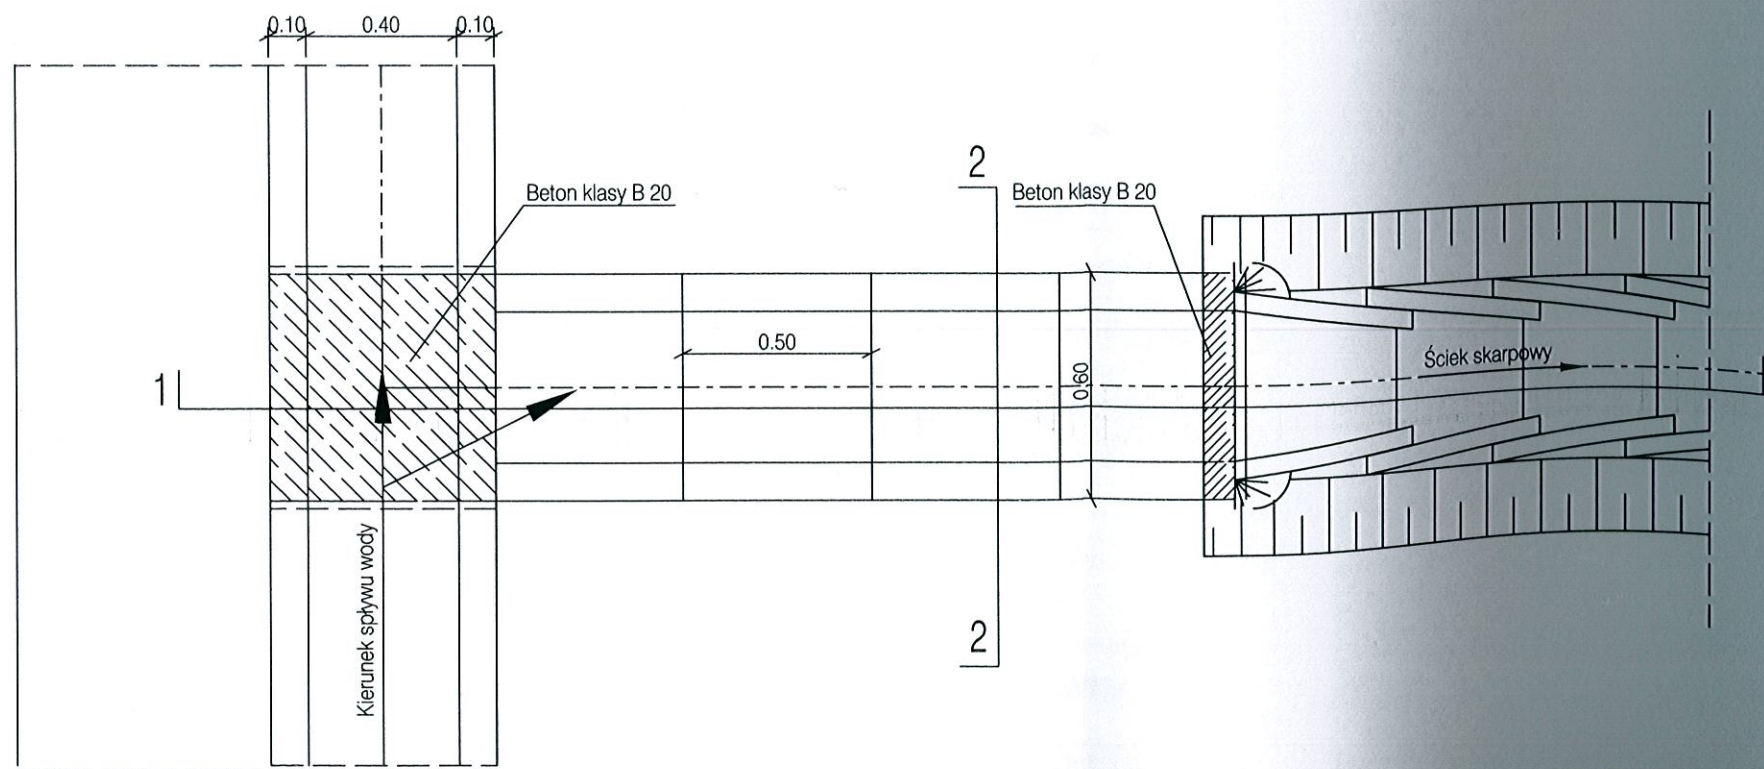

PRZEKRÓJ 2-2

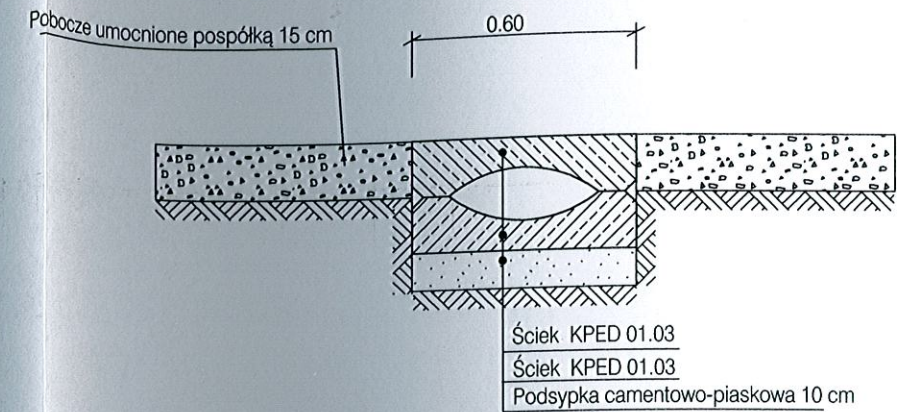

PRZEKRÓJ 3-3

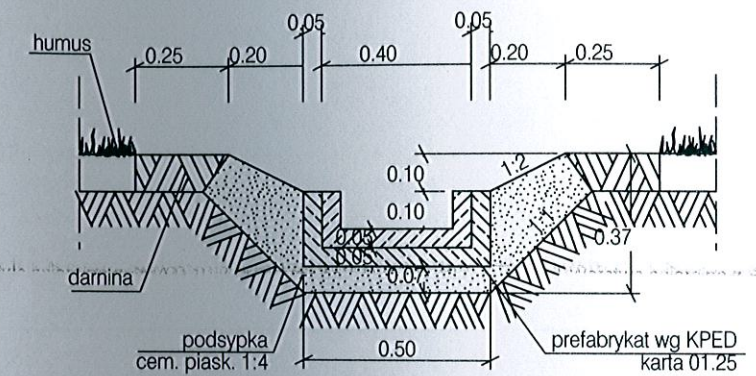
 





ZAMAWIAJĄCY: **MAJOWIECKI URZĄD WOJEWÓDZKI**
w Warszawie
Wydział Rozwoju Regionalnego
Oddział w Delegaturze - Płociczna Zamiejskiej
w Radomiu
ODDZIAŁ **ul. Zamiejska 53, 26-600 Radom**

03-808 WARSZAWA
ul. Mińska 25
tel. (22) 810 39 84
fax (22) 810 04 12

JEDNOSTKA PROJEKTOWA:

DHV POLSKA Sp. z o.o.
ul. Domaniewska 41
02-672 Warszawa
tel. (22) 606 28 02 ; fax (22) 606 28 03
e-mail: dhvpolska@dhv.pl

FUNKCJA	IMIĘ I NAZWISKO	BRANZA	NR UPRAWNIEN / SPECJALNOŚĆ	PODPIS
GL.Projektant:	Inz. Bogdan Sorys	drogi	WBPP III/78	
Opracował:	mgr Inz. Piotr Chelstowski			
	Inz. Marcin Prokopuk			
	mgr Inz. Sylwia Tomaszewska			
Sprawdza/ący:	mgr Inz. Krystyna Jastrzębska	drogi	Wa-326/01	

Nazwa i adres obiektu budowlanego

DROGA EKSPRESOWA S7
NA ODCINKU BIAŁOBZEGI JEDLIŃSK

Nazwa projektu:

PROJEKT ARCHITEKTONICZNO - BUDOWLANY

Nazwa rysunku:

SZCZEGÓŁY KONSTRUKCYJNE DROGI GŁÓWNEJ

Nr umowy:	Brzozą:	Stadium:	Skala:	Data:	Nr rysunku:
18/2003	Drogi	PB	1:20	12.2005 r.	5.11 / 02-01-2211-00