



ODWODNIENIE DROGI GŁÓWNEJ ZE ŚCIEKEM SKARPOWYM


PRZĘKRÓJ PODŁUŻNY 1-1

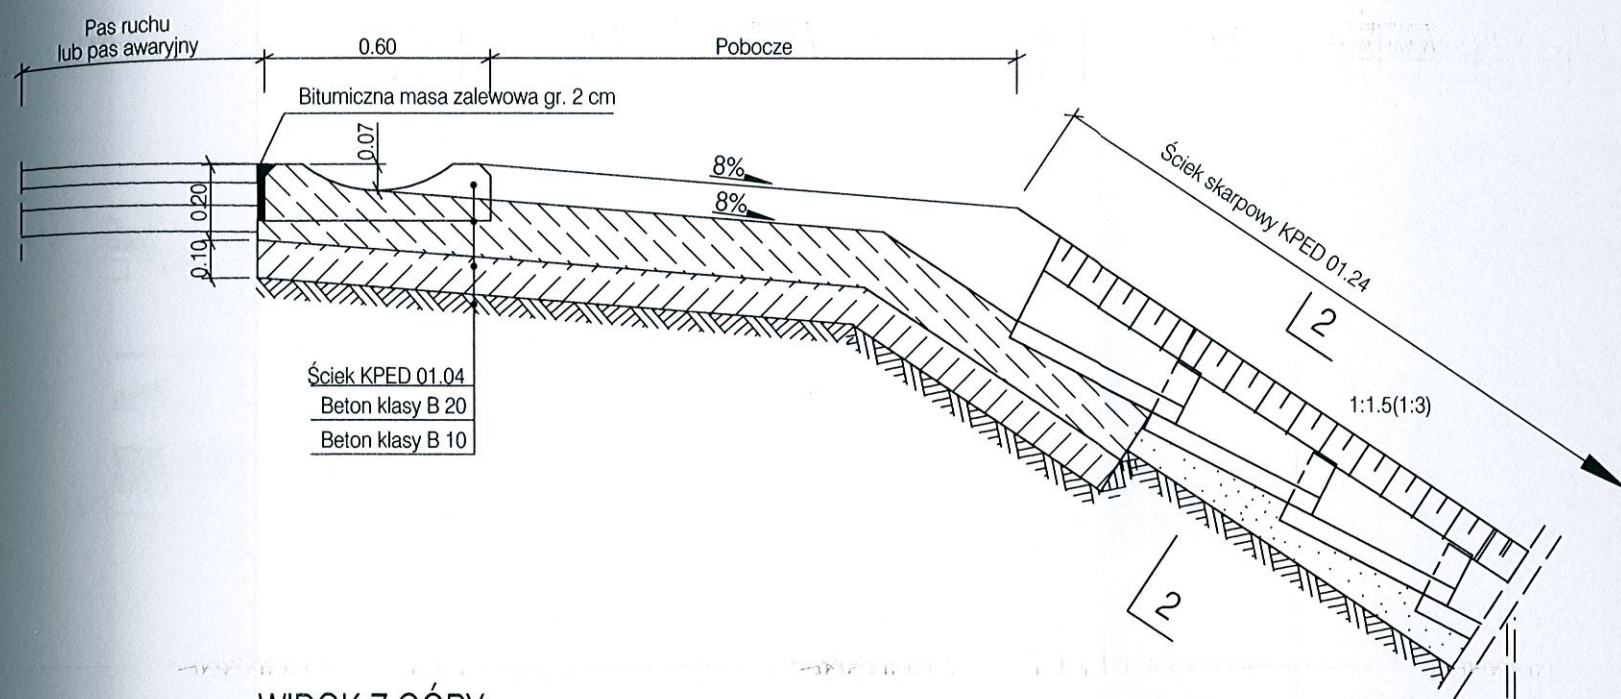

WIDOK Z GÓRY

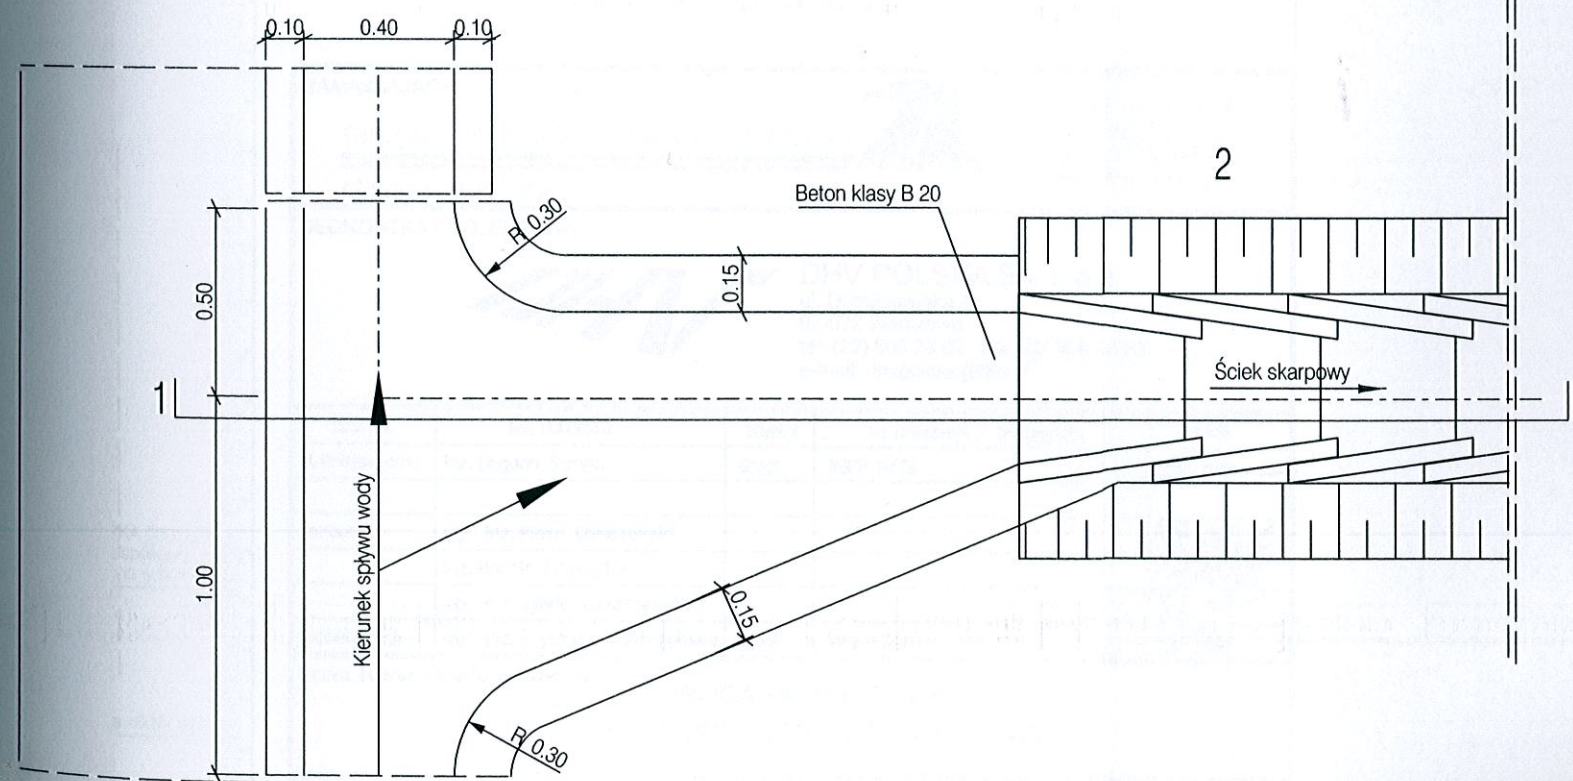

PRZĘKRÓJ 2-2

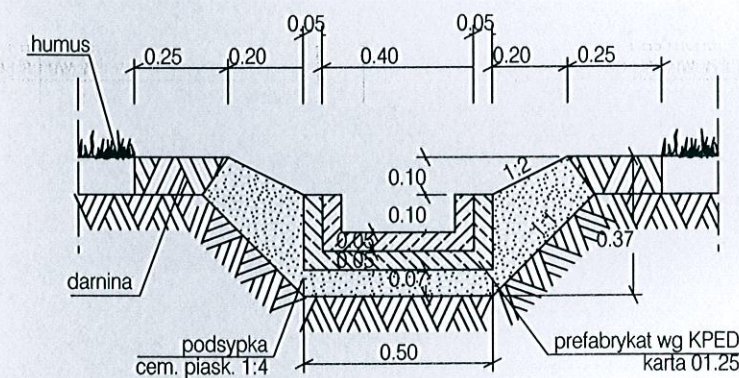

Mazowiecki Urząd Wojewódzki
w Warszawie
Wydział Rozwoju Regionalnego
Oddział w Delegaturze - Placówce Zamiejscowej
w Radomiu
ul. Żeromskiego 53, 26-600 Radom

ZAMAWIAJĄCY:

GENERALNA DYREKCJA DRÓG KRAJOWYCH I AUTOSTRAD

ODDZIAŁ W WARSZAWIE



03-808 WARSZAWA
ul. Mińska 25
tel. (22) 810 39 84
fax (22) 810 04 12

JEDNOSTKA PROJEKTOWA:



DHV POLSKA Sp. z o.o.
ul. Domaniewska 41
02-672 Warszawa
tel. (22) 606 28 02 ; fax (22) 606 28 03
e-mail: dhvpolska@dhv.pl

FUNKCJA	IMIĘ I NAZWISKO	BRANŻA	NR UPRAWNIENI / SPECJALNOŚĆ	PODPIS
Gl. Projektant:	Inż. Bogdan Sorys	drogi	WBPP III/78	
Opracował:	mgr Inż. Piotr Chelstowski			
	Inż. Marcin Prokopuk			
	mgr Inż. Sylwia Tomaszewska			
Sprawdzający:	mgr Inż. Krystyna Jastrzębska	drogi	Wa-326/01	

Nazwa i adres obiektu budowlanego
**DROGA EKSPRESOWA S7
NA ODCINKU BIAŁOBZEGI JEDLIŃSK**

Nazwa projektu:
PROJEKT ARCHITEKTONICZNO - BUDOWLANY

Nazwa rysunku:
SZCZEGÓŁY KONSTRUKCYJNE DROGI GŁÓWNEJ

Nr umowy:	Branża:	Stadium:	Skala:	Data:	Nr rysunku:
18/2003	Drogi	PB	1:20	12.2005 r.	5.13 / 02-01-2211-00