



98677113

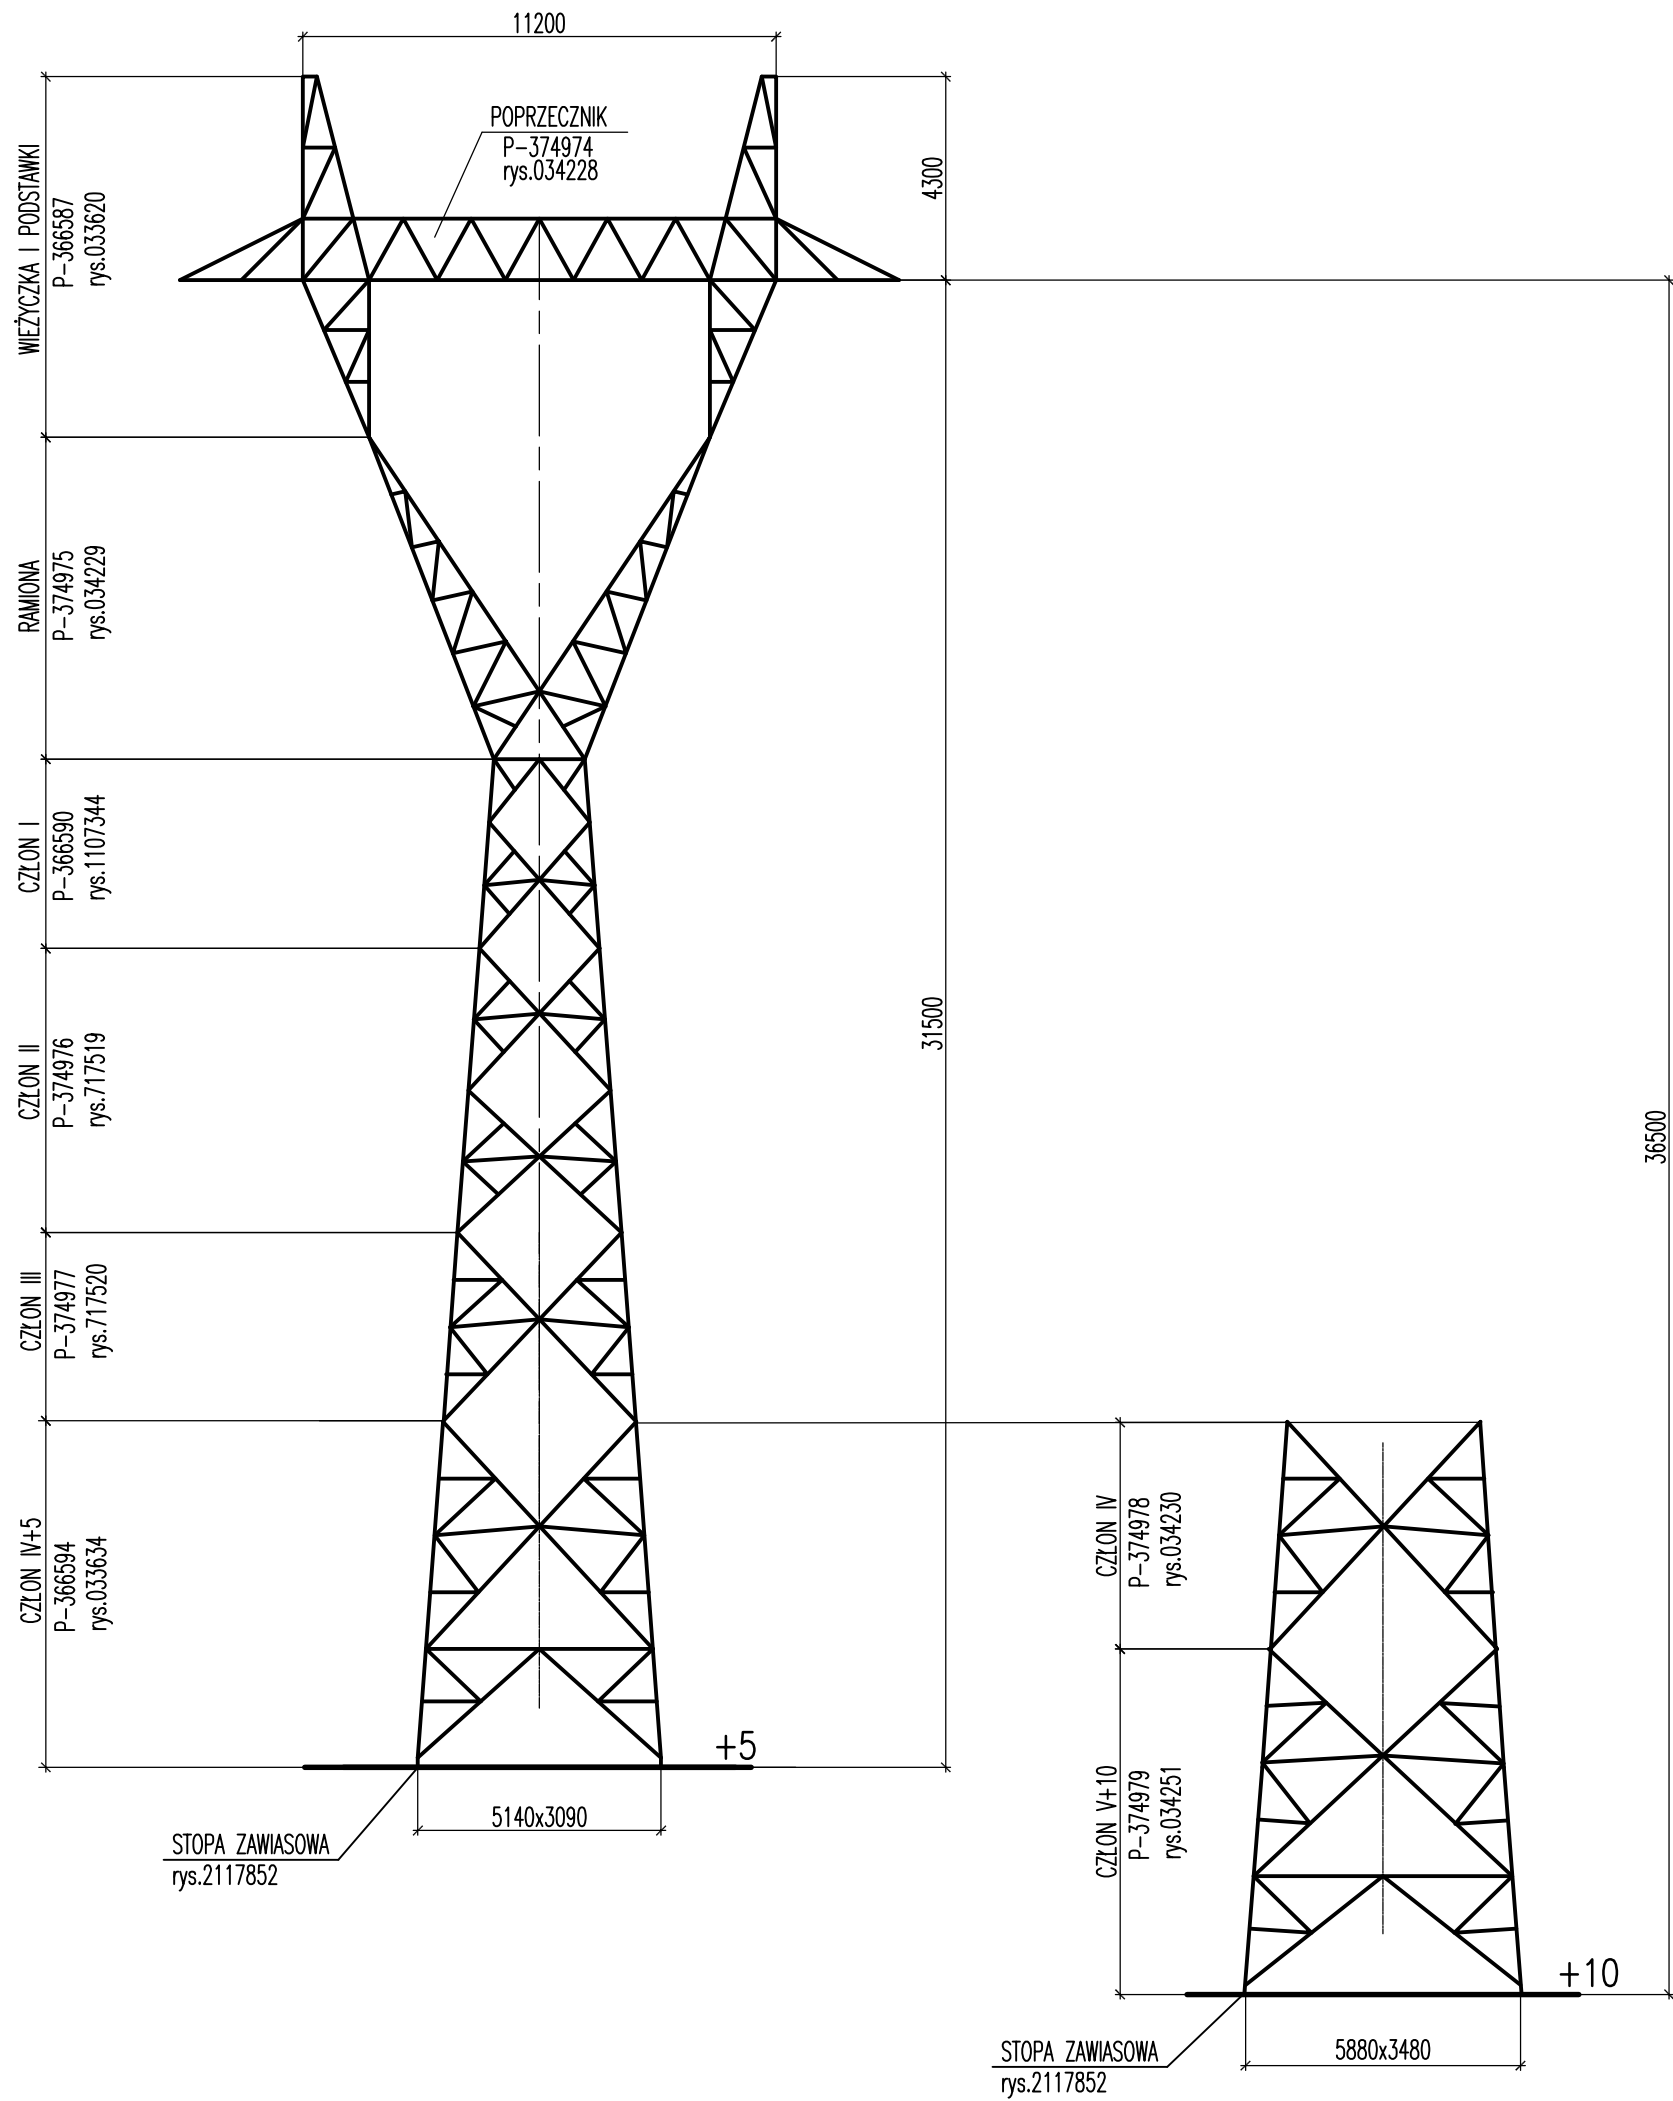

Rozwiązania zawarte na rysunku stanowią własność ENERGOPROJEKT - KRAKÓW SA Kopowanie, dokonywanie adaptacji, zmian lub odstępowanie osobom trzecim jest prawnie wzbronione										
Projektował						Nr w tomie				
Opracował	mgr inż. B. Martynuska	konstr.-bud.	720/94	01.12		Zastępuje rys nr				
Sprawdził										
Tytuł	Imię i nazwisko	Specjalność	Nr uprawnień	Data	Podpis	Zastąpiony przez rys nr	Kat. dok.			
	SŁUP H52 P +5 i +10					Identyfikator				
	RYSUNEK ZESTAWIENIOWY									
		Obiekt			P	Zmiana				
						Nr	3177986			

3177986

3177986