Kładka K-1 widok z góry 1:50

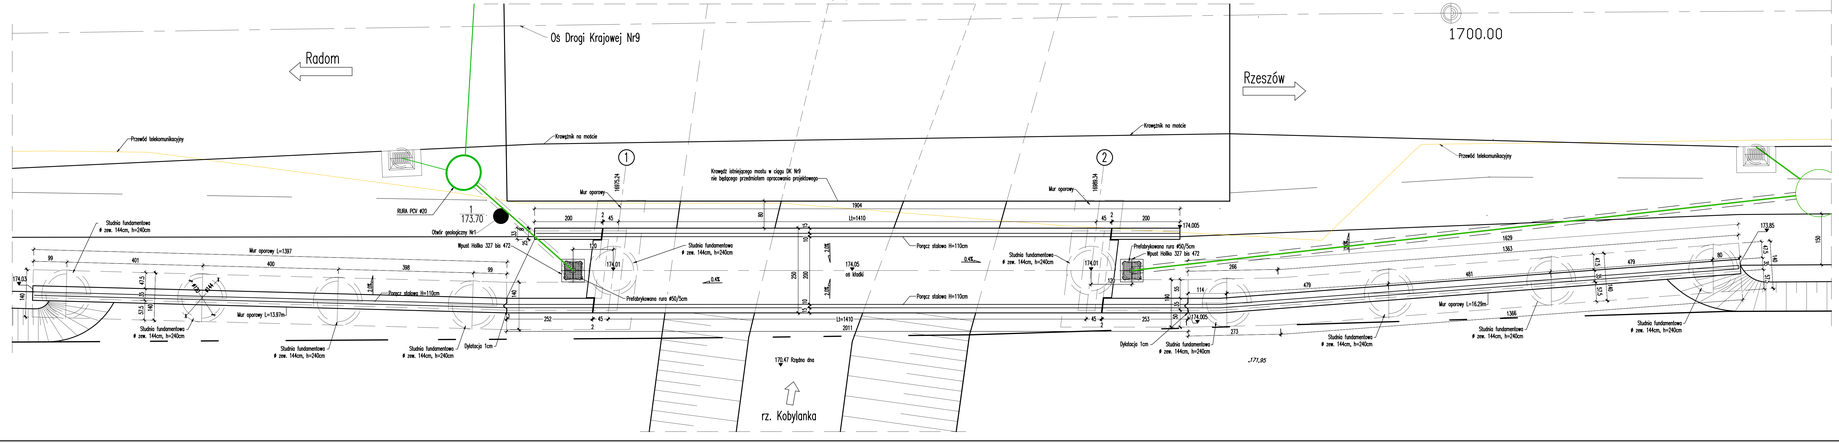

Adnotacja urzędowa:

Zamawiający: Generalna Dyrekcja Dróg Krajowych i Autostrad Oddział w Warszawie ul. Wilcza 25 03 - 808 Warszawa

Jednostka projektowa: ARCADIS Arkadiusz Sadowski, Budownictwo, Spółka z o.o. 03-472 Warszawa, ul. Puławska 182 tel: (0-22) 20 32 000, 20 32 002, fax: (0-22) 20 32 005

Branża: PROJEKT WYKONAWCZY

Zamierzenie budowlane: PRZEBUDOWA DROGI KRAJOWEJ NR 9 W RAMACH POPRAWY BEZPIECZEŃSTWA RUCHU DROGOWEGO

Obiekt budowlany: Kładki przez os. Kobylanka w km 424+882 drogi krajowej nr 9 w m. Borzymowa ul. Słowiańska

Nazwa opracowania: CZĘŚĆ RYSUNKOWA

Branża: Mostowa

Tytuł rysunku: Widok z góry kładki K-1

Stanowisko	Imię i nazwisko	Uprawnienia	Podpis
Projektant	mgr inż. Mariusz Szczepanik	KL - 36/2002	
Sprawdzający	mgr inż. Jerzy Makarski	RA - 117/84	

Nr archiwum	Data opracowania	Skala	Nr rysunku	Nr arkusza
2008/001/23	08.2008 r.	1:50	2.1	1/1