


PRZEKRÓJ B-B SKALA 1:50

projektowane zmiany

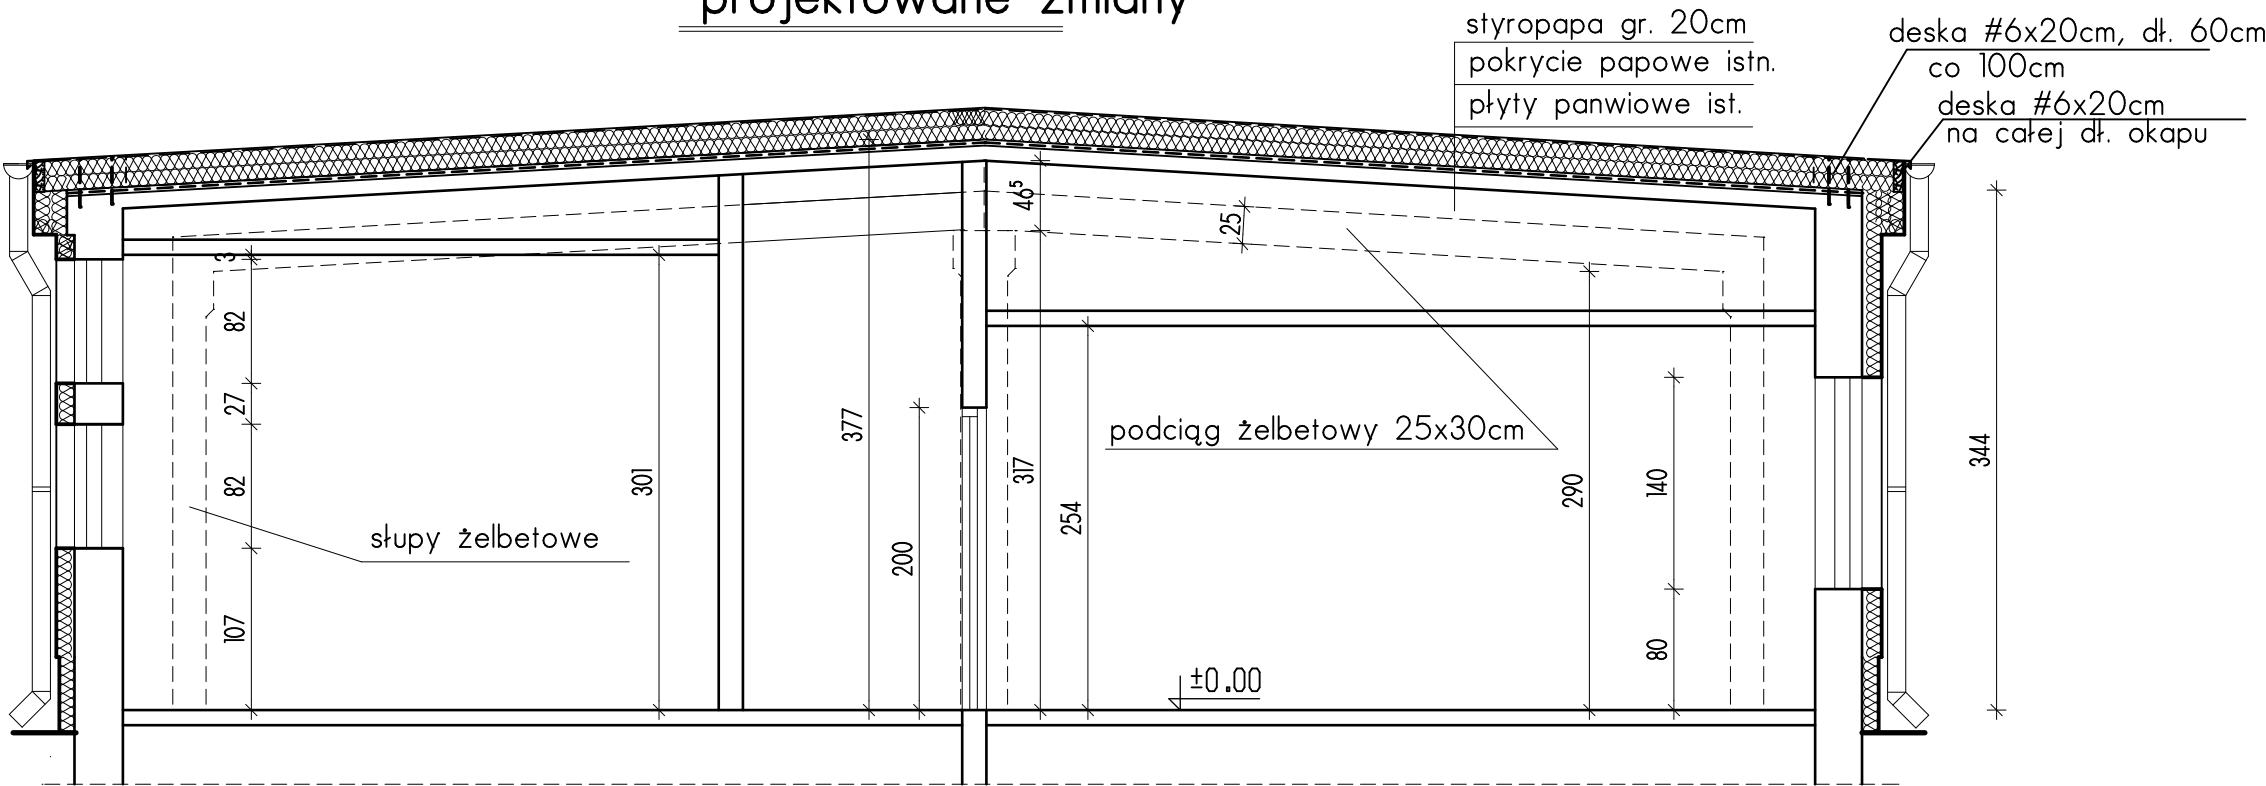

PROJEKTOWANIE I NADZÓR BUDOWLANY
Janusz Bieleń

Inwestor:	G.D.D.K.iA. Oddział Szczecin Rejon Wałcz, 78-600 Wałcz, ul. Kołobrzeska 33			
Temat:	Baza Materiałowa G.D.D.K.iA.			
Adres:	Wałcz, ul. Kołobrzeska 35			
Rysunek:	Przekrój B-B - projektowane zmiany			
Projektant architektury: mgr inż. arch. Liliana Puzo UAN-8345/756/84	Projektant konstrukcji: mgr inż. J. Bieleń nr upr. UAN 8345/1439/90	Data: lipiec 2006	Skala: 1:50	Nr rys. 4