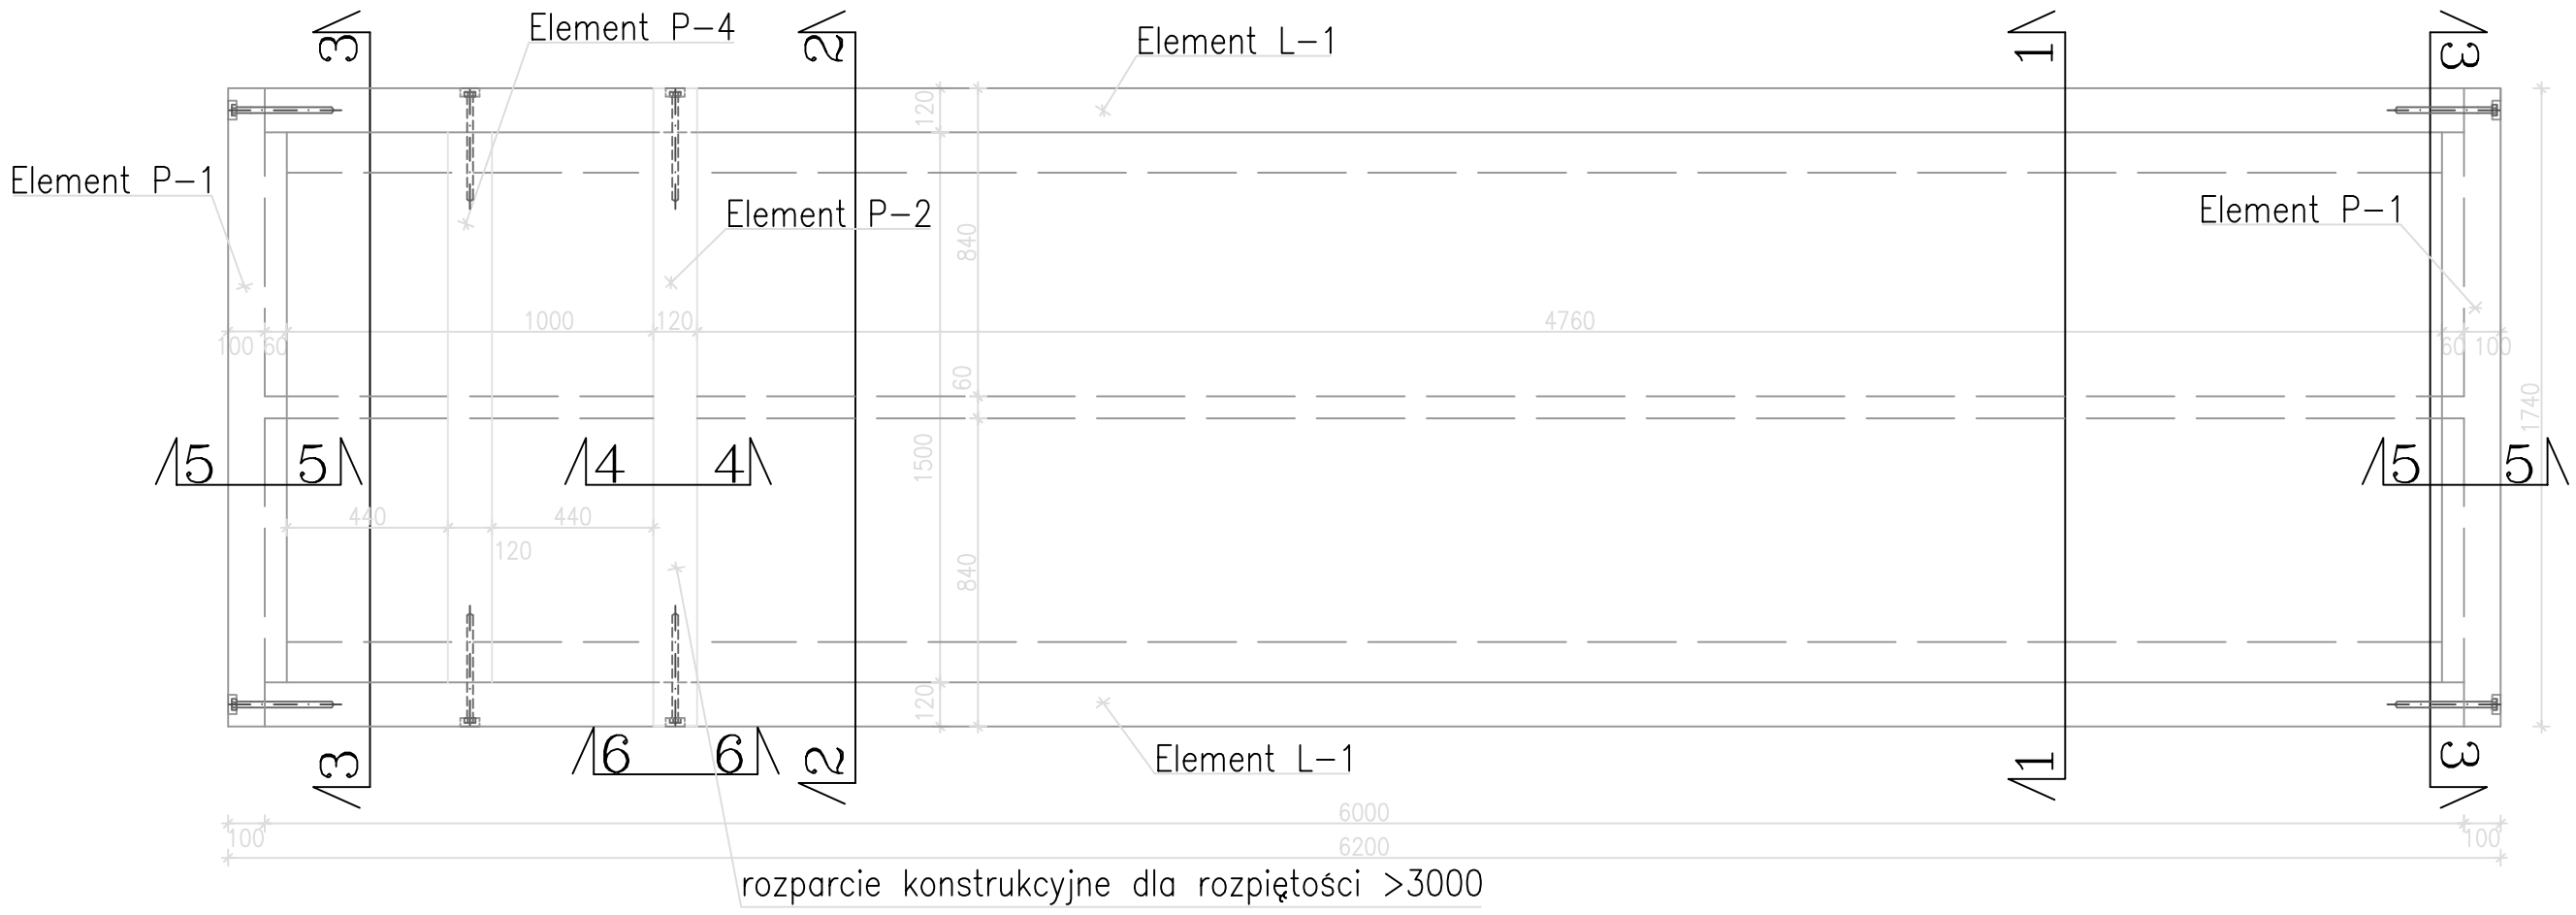

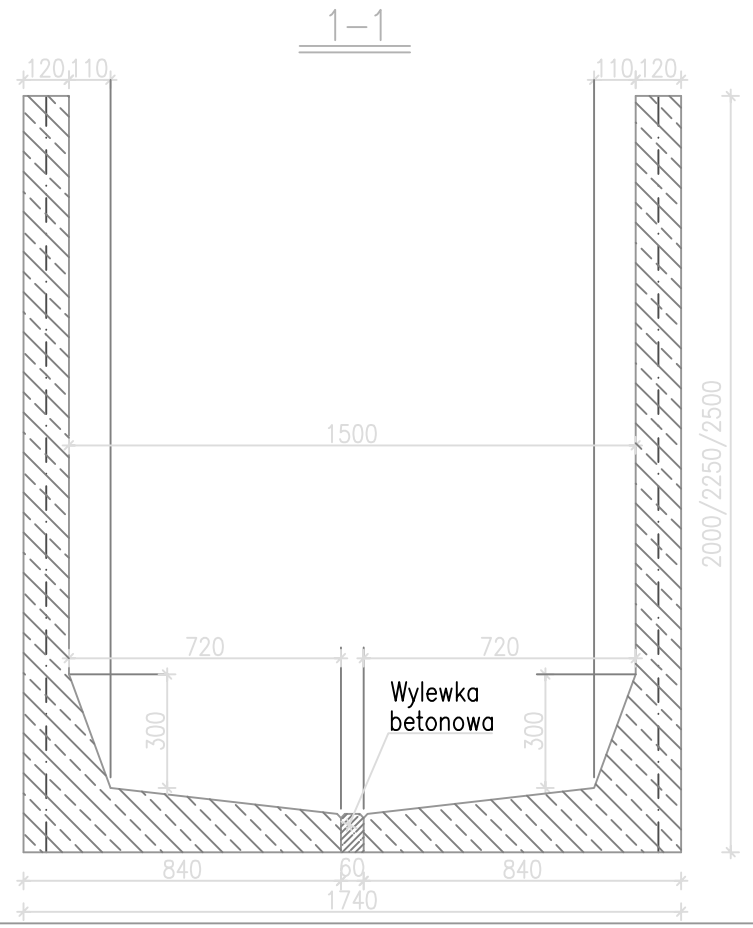

BETON B37 (C30/37),W6,F100
STAL A-III (RB400)
ø STAL A-0 (StOS)
dolem - 4cm
gora - 4cm

Wewnętrzną stronę zbiornika zabezpieczyć przeciwwodną powłoka bitumiczną np. abizol R+P

Inwestor:	BASEN-POL Władysław Rybak ul. Stankowizna 28A 05-300 Mińsk Mazowiecki
Temat rys.	Schemat połączenia elementów zbiornika L≤ 6,0m o szer.1500
Projekt :	Prefabrykowany żelbetowy zbiornik typu "L"

03-214 Warszawa, ul. Krasnobrodzka 19A m.225,
tel. (22) 499 49 46,fax(22)8 390 930 tel.kom.+48 501 059 551
e-mail: obogde@op.pl
KRĘSKA

projektował
mgr inż. Adam BOGDEWICZ nr upr. Wa-329/01

opracował
mgr inż. Magdalena Kaczeczka Bozyczko

Skala :	Data :	Rys :
1:20	IV.2009	K-2