


PRZEKRÓJ POPRZECZNY A-A

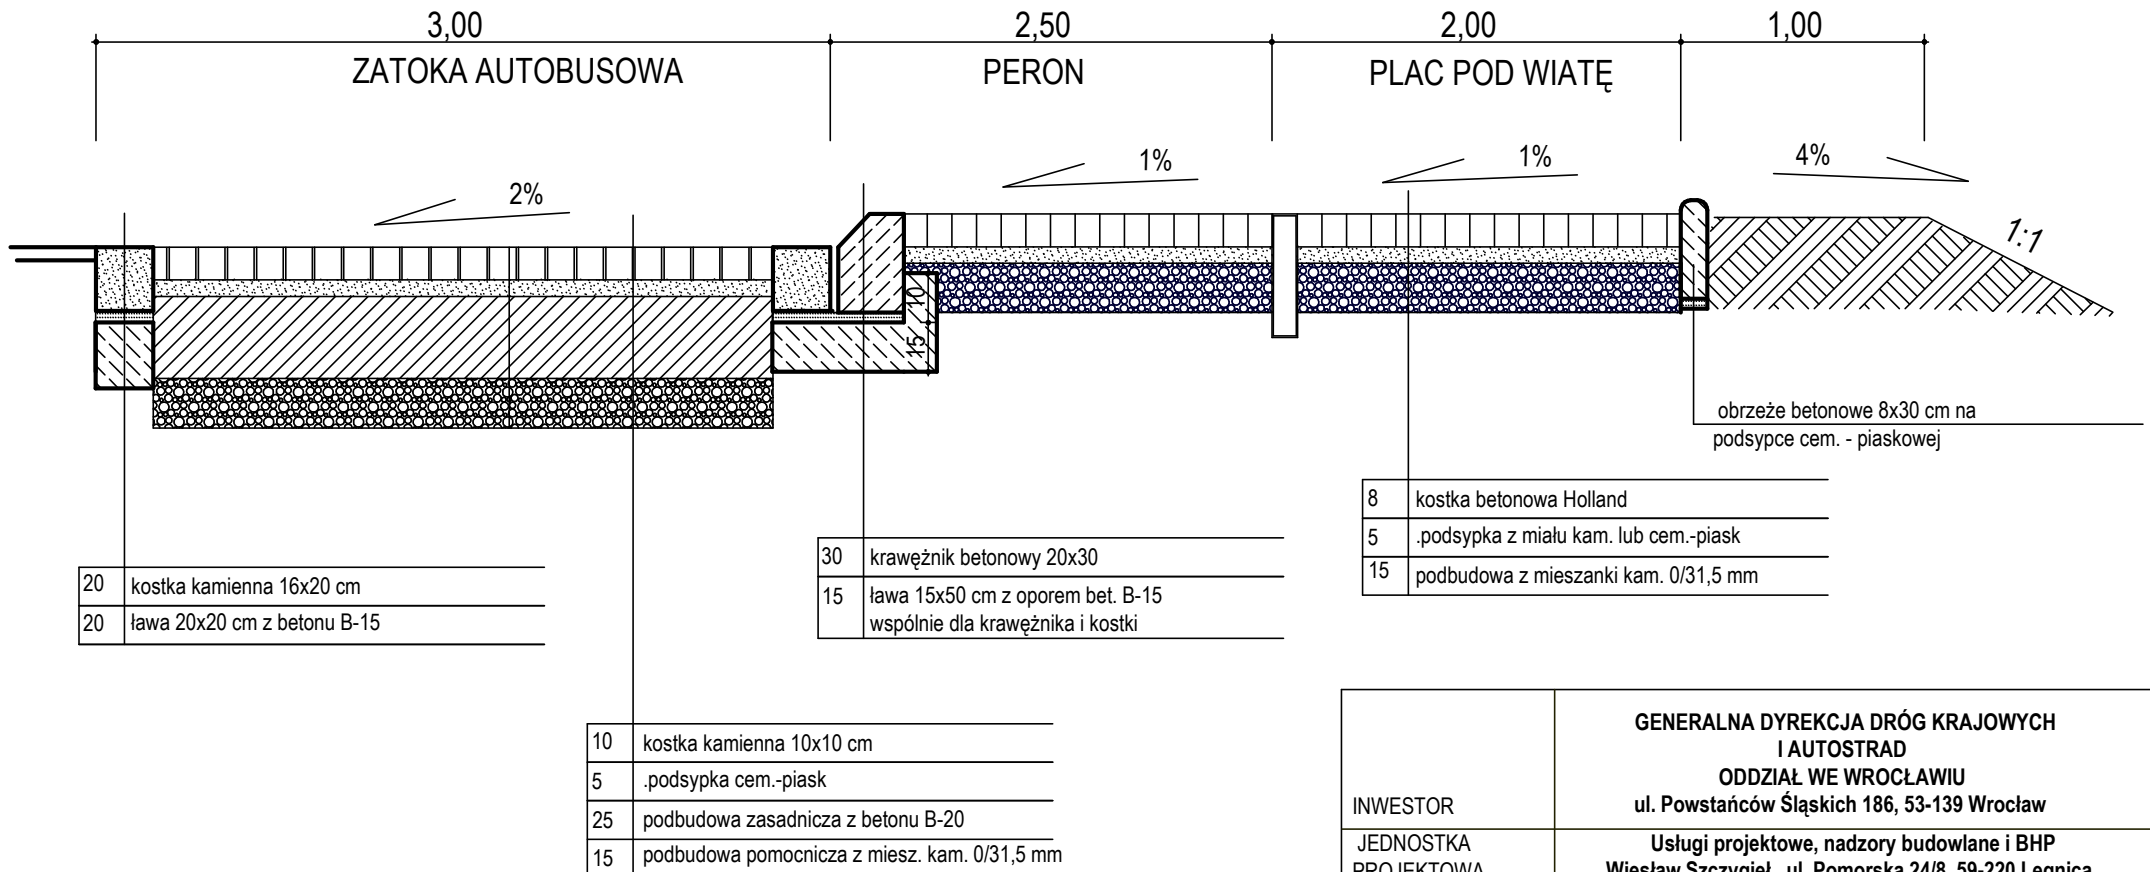

GENERALNA DYREKCJA DRÓG KRAJOWYCH I AUTOSTRAD ODDZIAŁ WE WROCŁAWIU ul. Powstańców Śląskich 186, 53-139 Wrocław			
INWESTOR	Usługi projektowe, nadzory budowlane i BHP Wiesław Szczygiel , ul. Pomorska 24/8, 59-220 Legnica		
JEDNOSTKA PROJEKTOWA	Projekt budowy zatoki autobusowej w m. Małuszów		
TEMAT OPRACOWANIA	drogowa		
BRANŻA	skala	1:25	
TYTUŁ RYSUNKU	PRZEKRÓJ POPRZECZNY A-A	nr rysunku	P 1
PROJEKTANT	Wiesław Szczygiel upr. 54/87/Lw	data: 05.05.2010	
SPRAWDZIŁ			